

*Заказчик: «Министерство транспорта и дорожного хозяйства  
Краснодарского края»*

## **ДОКУМЕНТАЦИЯ ПО ПЛАНИРОВКЕ ТЕРРИТОРИИ**

**(ПРОЕКТ МЕЖЕВАНИЯ ТЕРРИТОРИИ)**

**ДЛЯ РАЗМЕЩЕНИЯ ОБЪЕКТА**

**в отношении полосы отвода автомобильной  
дороги общего пользования регионального  
значения «п. Хоста - с. Калиновое Озеро»,  
расположенной в городе - курорте Сочи  
Краснодарского края**

**Том 2**

**Материалы по обоснованию проекта межевания  
территории**



**Автор тома: Государственное бюджетное учреждение Краснодарского края  
"Краевая техническая инвентаризация - Краевое БТИ"**

**Краснодар 2019 г.**

*Заказчик: «Министерство транспорта и дорожного хозяйства  
Краснодарского края»*

# **ДОКУМЕНТАЦИЯ ПО ПЛАНИРОВКЕ ТЕРРИТОРИИ**

**(ПРОЕКТ МЕЖЕВАНИЯ ТЕРРИТОРИИ)**

**в отношении полосы отвода автомобильной  
дороги общего пользования регионального  
значения «п. Хоста - с. Калиновое Озеро»,  
расположенной в городе - курорте Сочи  
Краснодарского края**

**Том 2**

**Материалы по обоснованию проекта межевания  
территории**

**Зам. начальника отдела кадастровых работ  
и технической инвентаризации**



**Т. В. Грабарева**

**Автор тома: Государственное бюджетное учреждение Краснодарского края  
"Краевая техническая инвентаризация - Краевое БТИ"**

**Краснодар 2019 г.**



Схема расположения листов

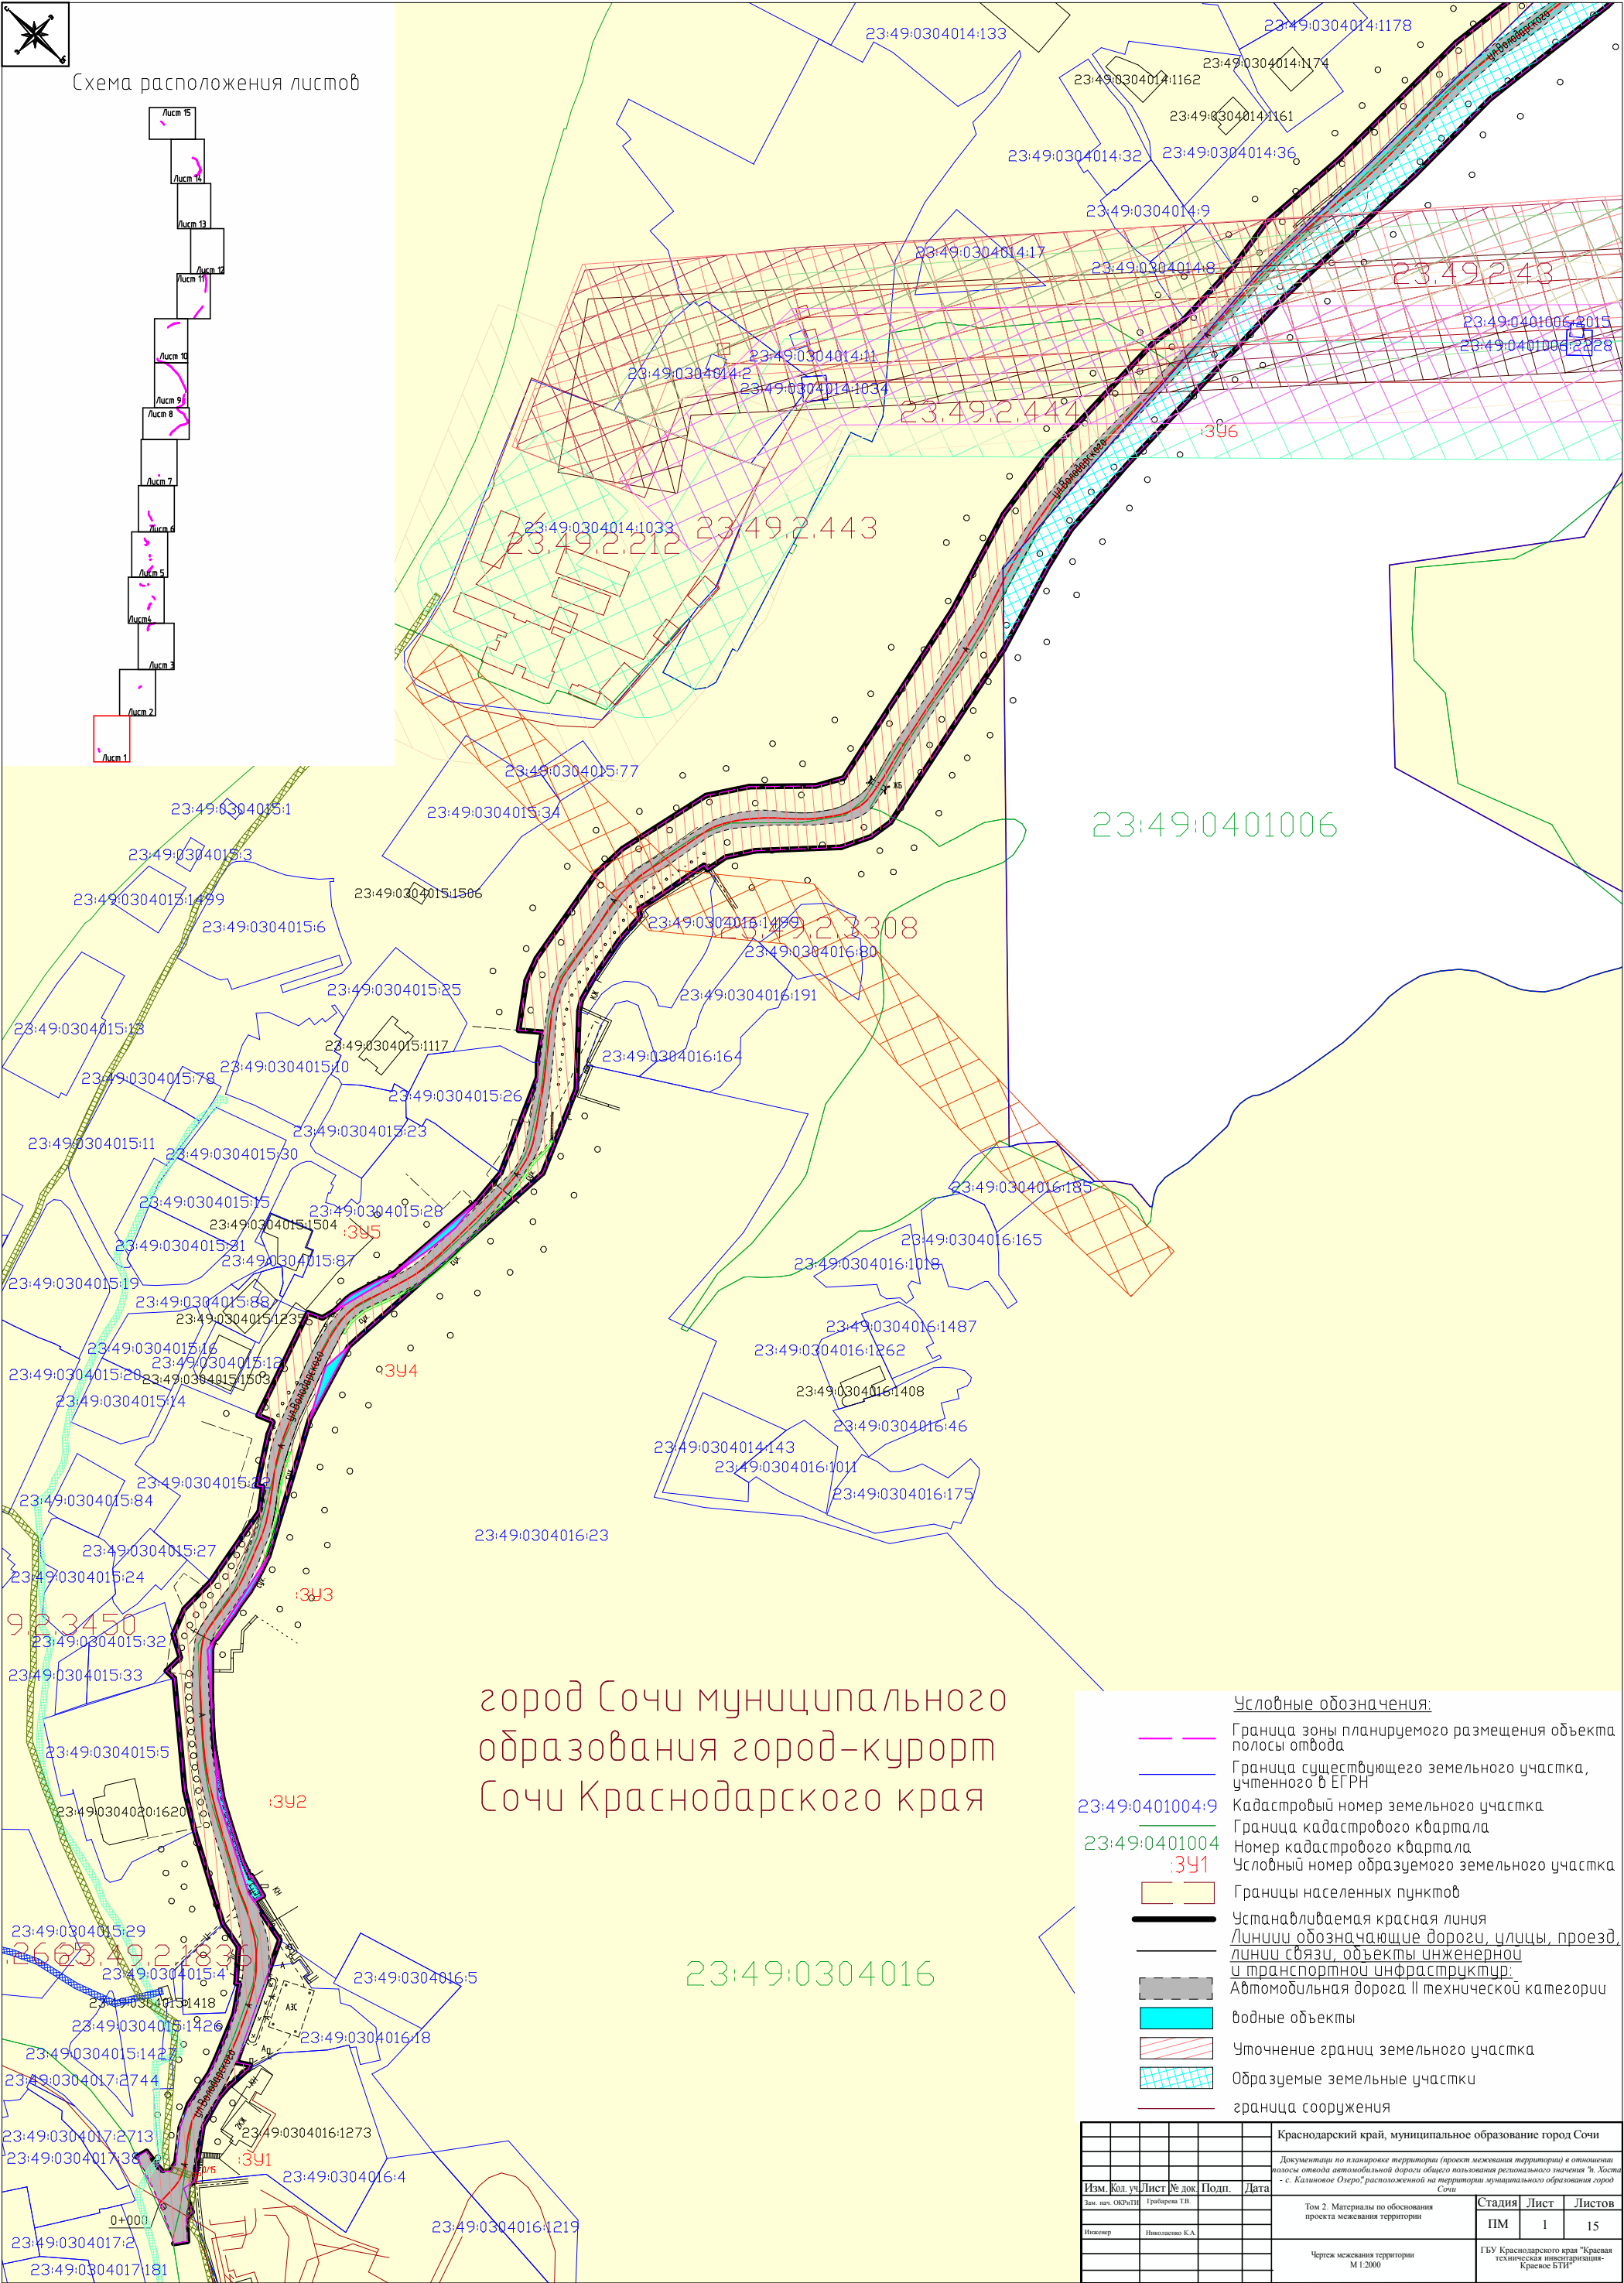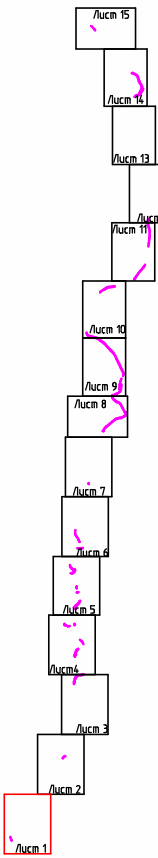

город Сочи муниципального  
образования город-курорт  
Сочи Краснодарского края

**Условные обозначения:**



- Граница зоны планируемого размещения объекта
- Граница полосы отвода
- Граница существующего земельного участка, учтенного в ЕГРН
- 23:49:0401004:9 Кадастровый номер земельного участка
- 23:49:0401004 Граница кадастрового квартала
- :391 Номер кадастрового квартала
- :391 Условный номер образуемого земельного участка
- Границы населенных пунктов
- Устанавливаемая красная линия
- Линии обозначающие дороги, улицы, проезд, линии связи, объекты инженерной и транспортной инфраструктуры
- Автомобильная дорога II технической категории
- водные объекты
- Уточнение границ земельного участка
- Образуемые земельные участки
- граница сооружения

Краснодарский край, муниципальное образование город Сочи					
Документация по планировке территории (проект межевания территории) в отношении полосы отвода автомобильной дороги общего пользования регионального значения "г. Листы - с. Казинское Озеро", расположенной на территории муниципального образования город Сочи					
Изм.	Кол. уч.	Лист	№ док.	Подп.	Дата
1	1	1	1	Григорьев Т.В.	
Инженер			Николаев К.А.		
			Том 2. Материалы по обоснованию проекта межевания территории		
			Чертеж межевания территории М 1:2000		
			Стадия	Лист	Листов
			ПМ	1	15
			ГБУ Краснодарского края "Красная техническая инвентаризация - Красное БТИ"		





Схема расположения листов

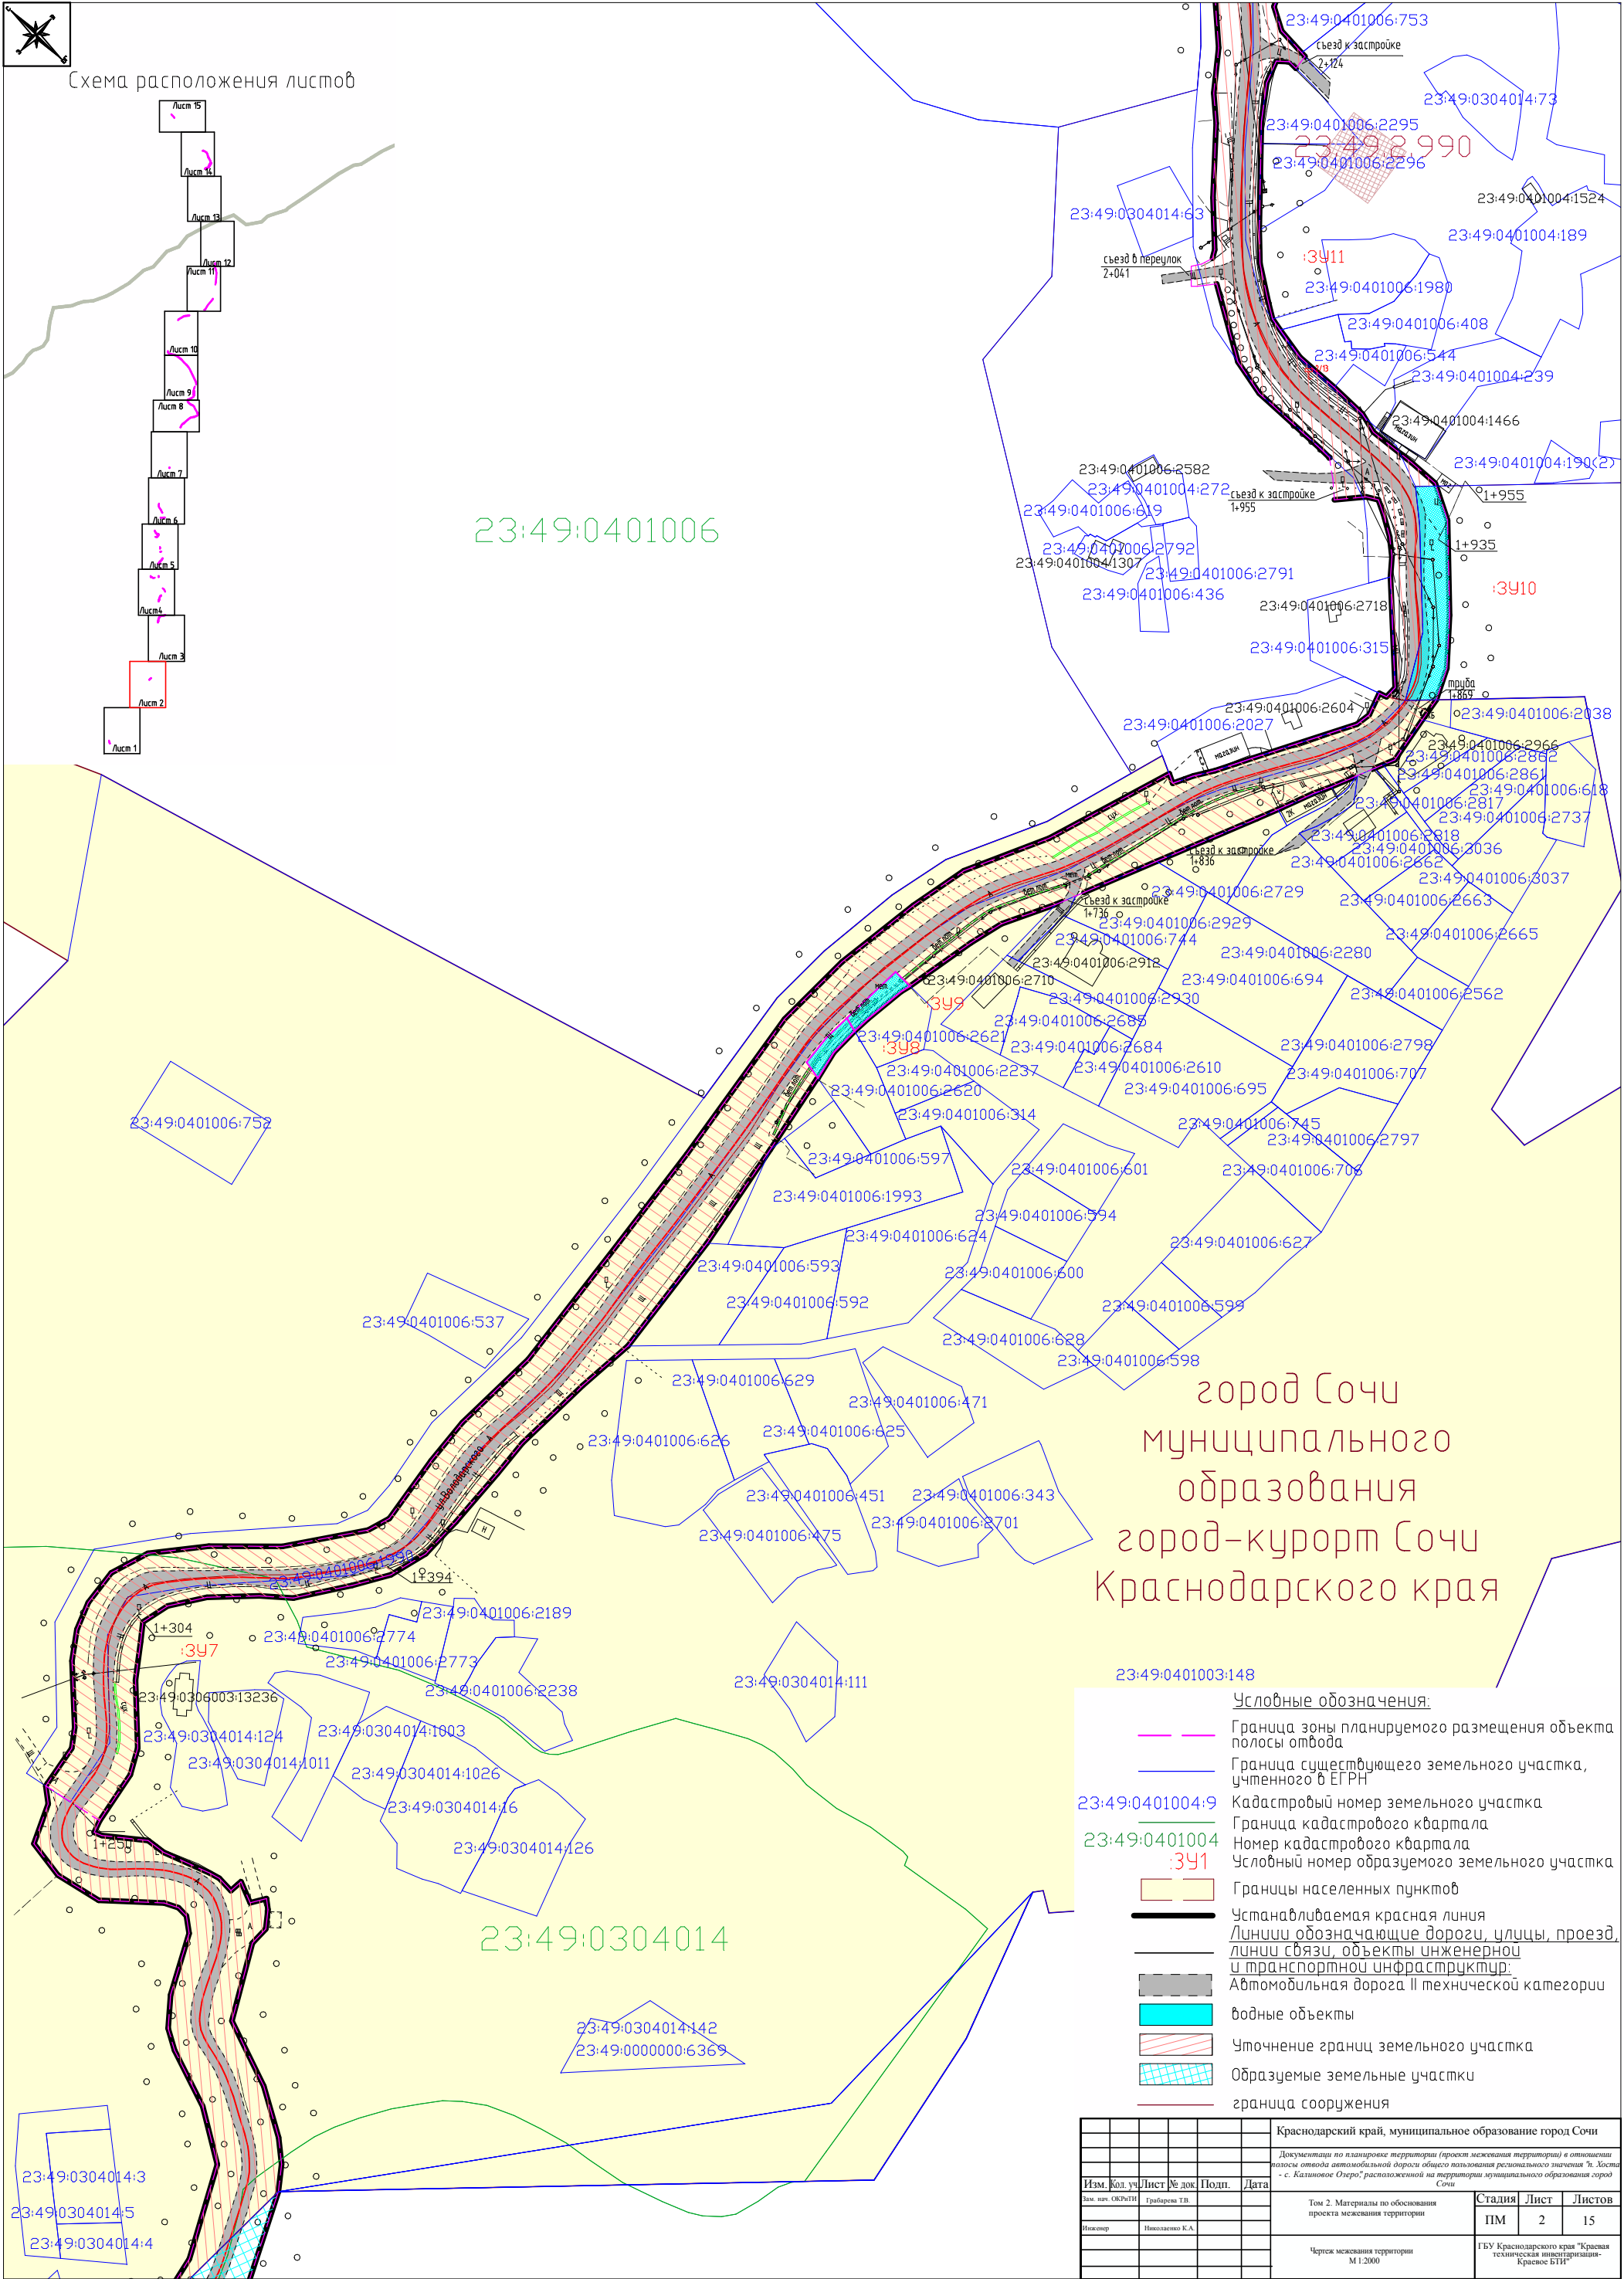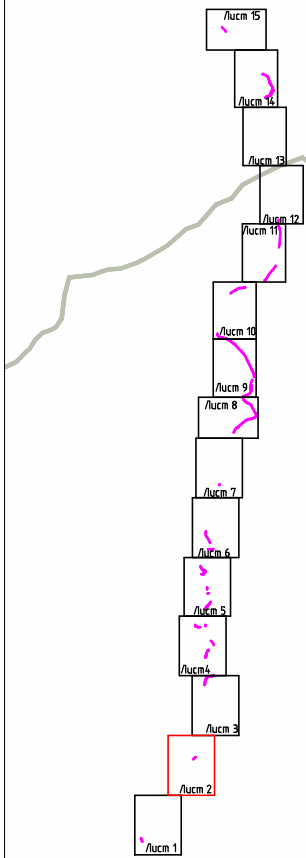


г. Сочи  
муниципального  
образования  
г. курорт Сочи  
Краснодарского края

Условные обозначения:

- Граница зоны планируемого размещения объекта
- Граница существующего земельного участка, учтенного в ЕГРН
- Кадастровый номер земельного участка
- Граница кадастрового квартала
- Номер кадастрового квартала
- Условный номер образуемого земельного участка
- Границы населенных пунктов
- Устанавливаемая красная линия
- Линии обозначающие дороги, улицы, проезд, линии связи, объекты инженерной и транспортной инфраструктуры
- Автомобильная дорога II технической категории
- водные объекты
- Уточнение границ земельного участка
- Образуемые земельные участки
- граница сооружения

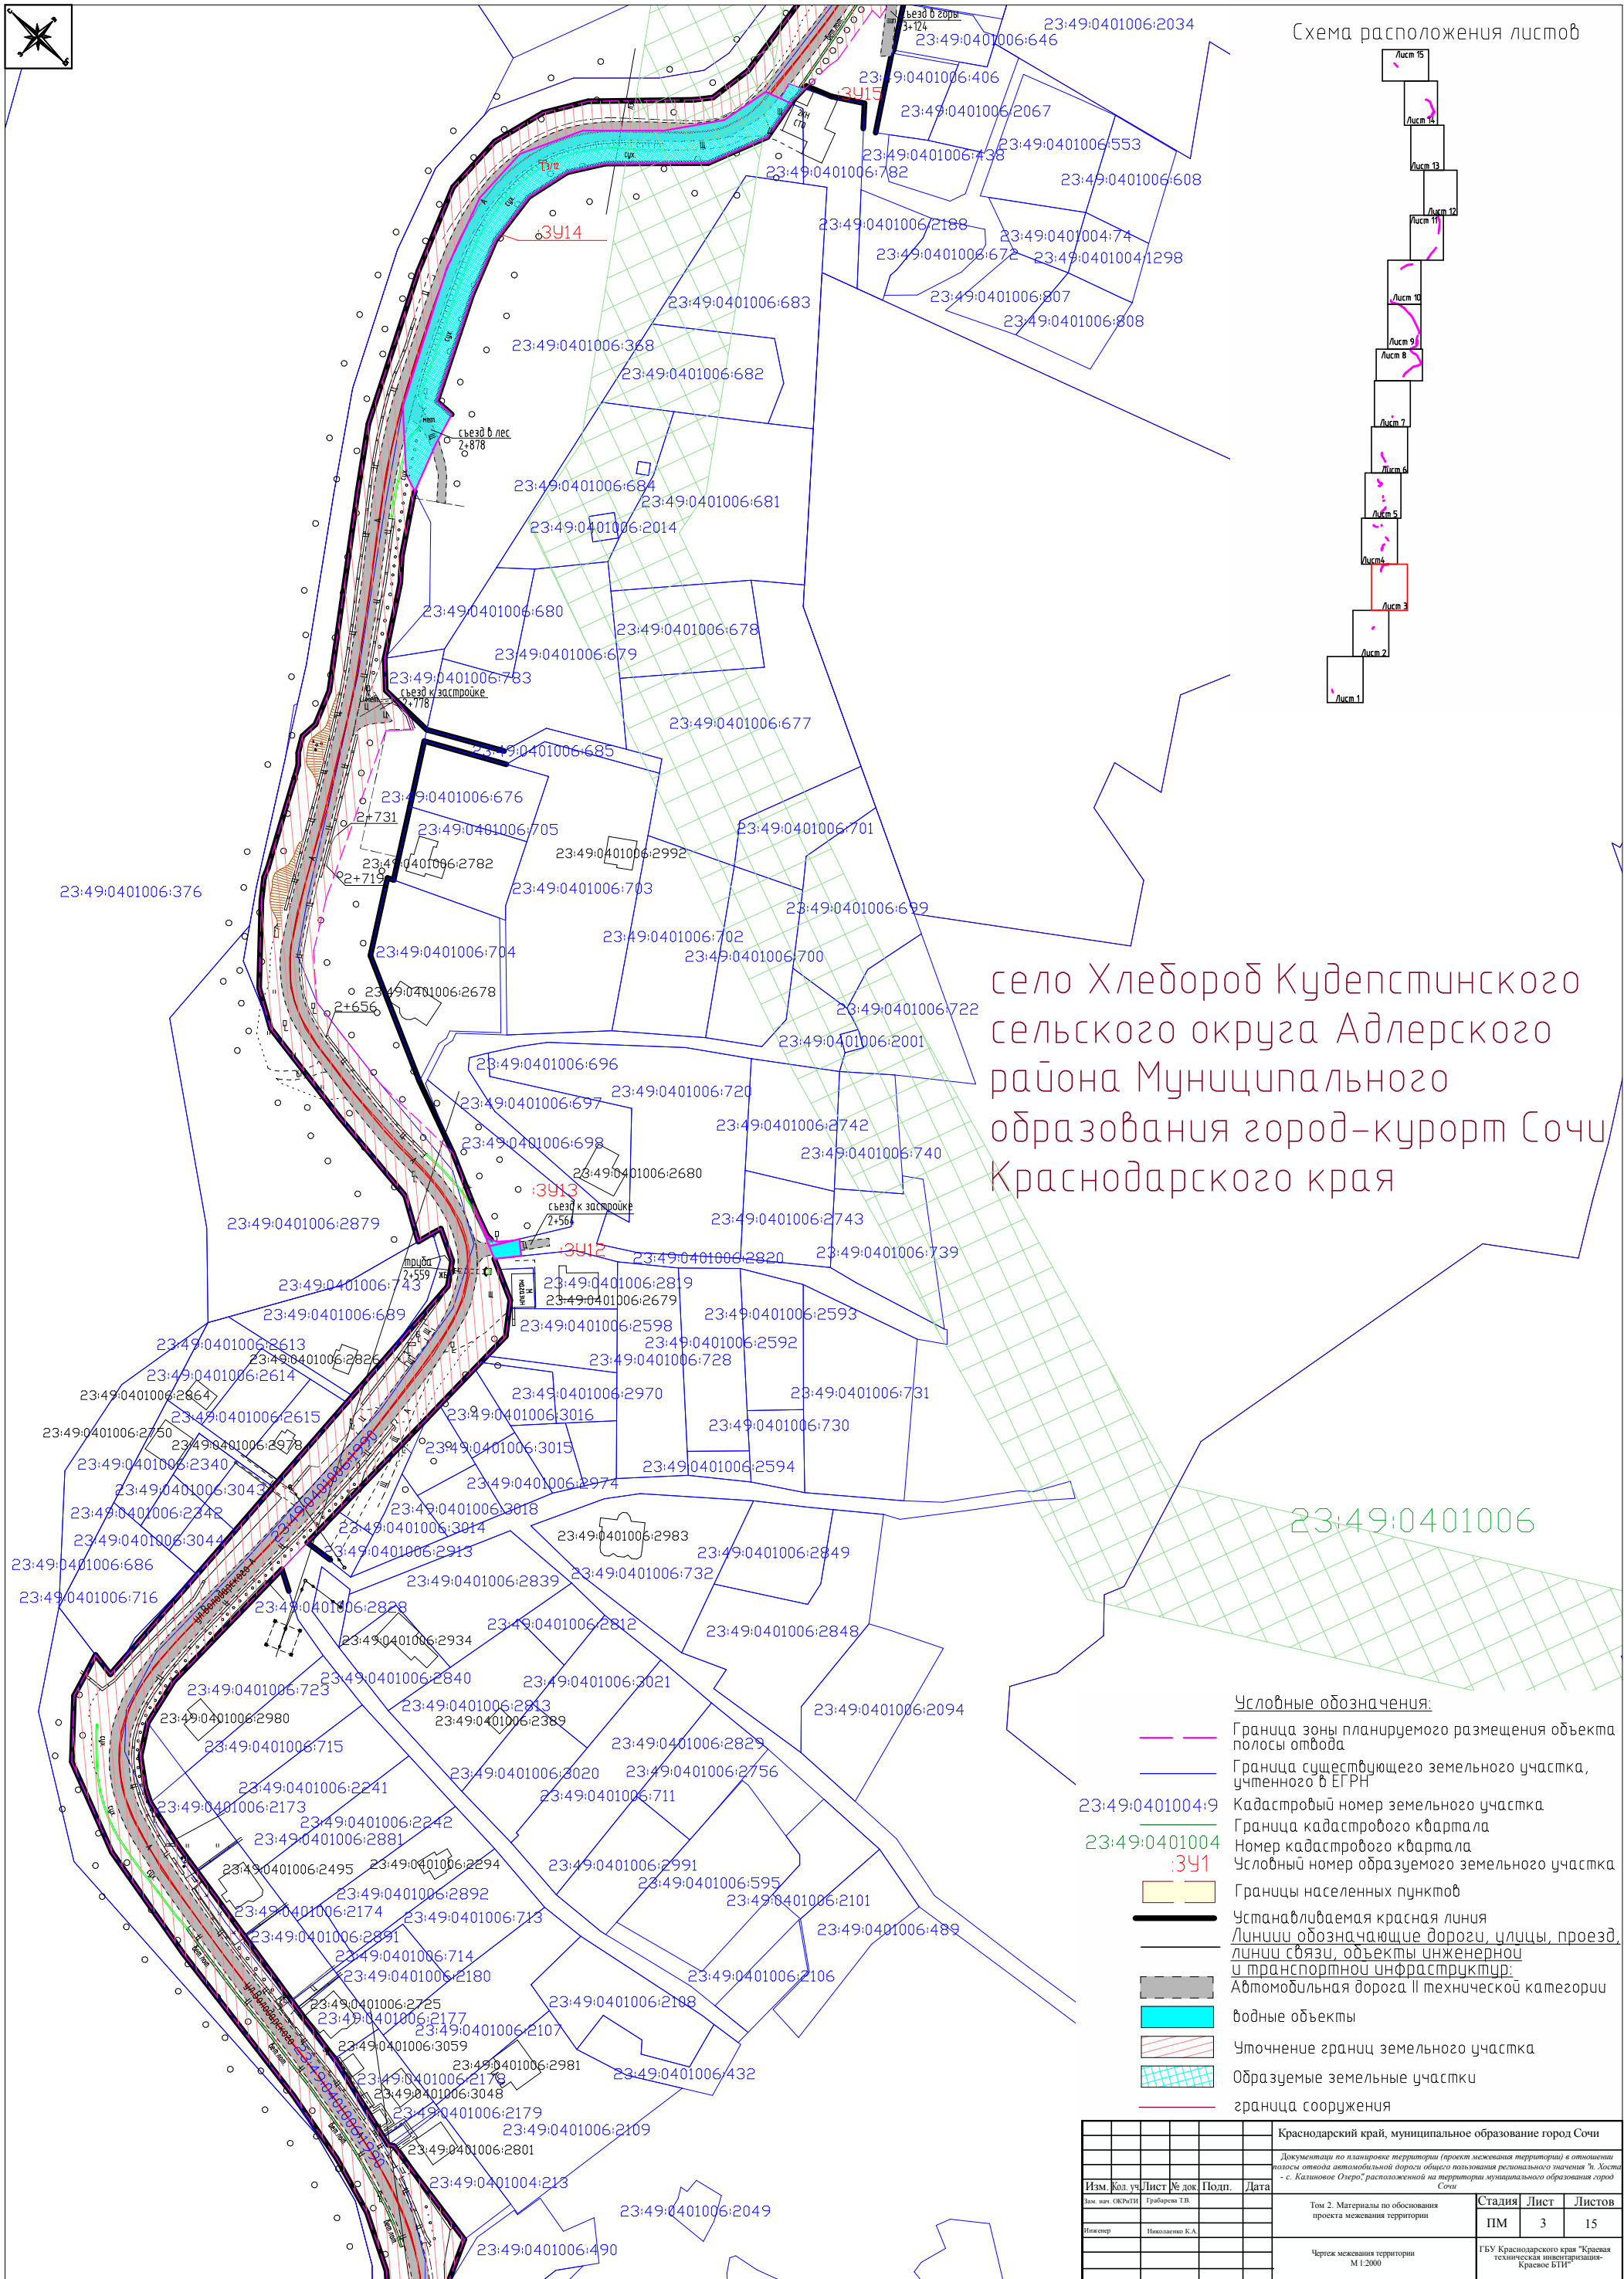


 







Краснодарский край, муниципальное образование город Сочи					
Документация по планировке территории (проект межевания территории) в отношении земель, отведенных автомобильной дороге общего пользования регионального значения "г. Сочи - с. Казинское Озеро", расположенной на территории муниципального образования город Сочи					
Изм.	Кол. уч.	Лист	№ док.	Подп.	Дата
Виз. нач. ОКРТИ				Грабарев Т.В.	
Инженер				Николенко Е.А.	
Том 2. Материалы по обоснованию проекта межевания территории				Стадия	Лист
				ПМ	2
				Листов	15
Чертеж межевания территории М 1:2000				ГБУ Краснодарского края "Красная техническая интеллигенция - Красное БТИ"	



село Хлебдорб Кудепстинского  
сельского округа Адлерского  
района Муниципального  
образования город-курорт Сочи  
Краснодарского края


23:49:0401006

 Условные обозначения:




 


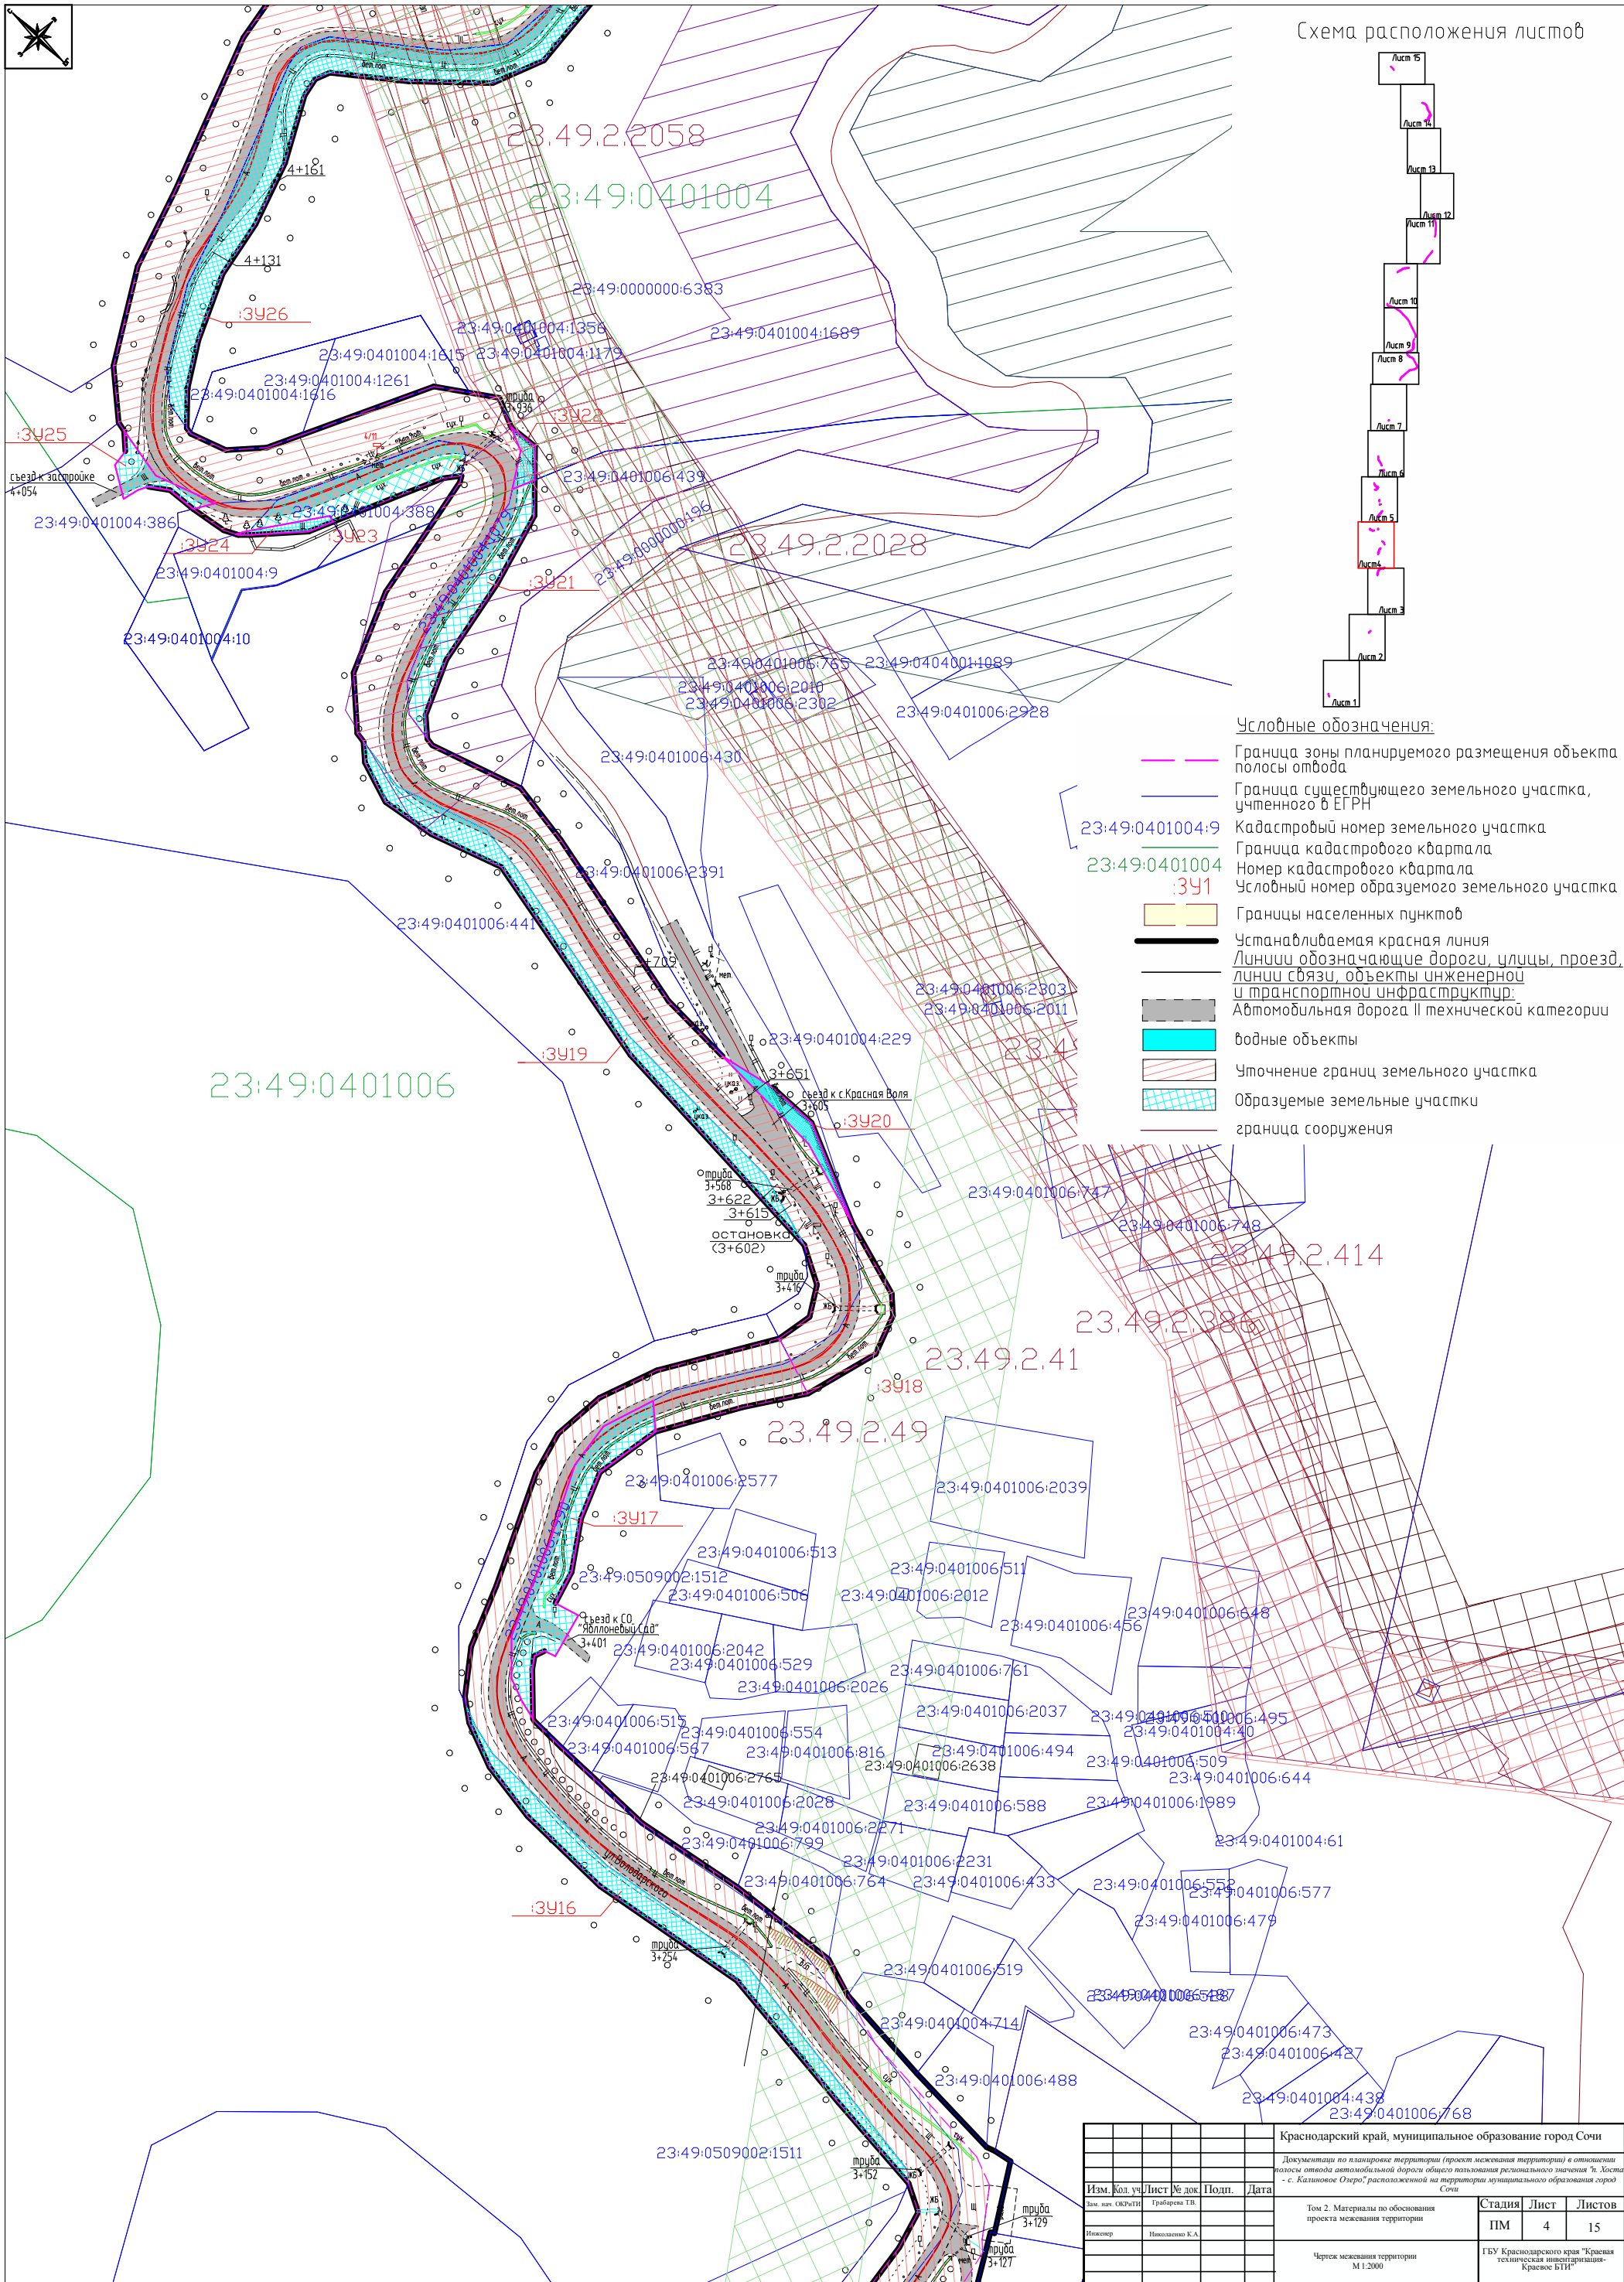


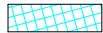

- |   |  |
|---|--|
|  | Граница зоны планируемого размещения объекта<br>полосы отвода  |
|  | Граница существующего земельного участка,<br>учтенного в ЕГРН  |
| 23:49:0401004:9   | Кадастровый номер земельного участка   |
|  | Граница кадастрового квартала  |
| 23:49:0401004   | Номер кадастрового квартала  |
| 391   | Условный номер образуемого земельного участка  |
|  | Границы населенных пунктов   |
|  | Устанавливаемая красная линия  |
|  | <u>Линии обозначающие дороги, улицы, проезды</u><br><u>линии связи, объекты инженерной</u><br><u>и транспортной инфраструктуры</u> |
|  | Автомобильная дорога II технической категории  |
|  | водные объекты   |
|  | Уточнение границ земельного участка  |
|  | Образуемые земельные участки   |
|  | граница сооружения   |

						Краснодарский край, муниципальное образование город Сочи
						Документация по планировке территории (проект межевания территории) в отношении <i>полосы отвода автомобильной дороги общего пользования регионального значения "в. Хосты - с. Казановое (старо)", расположенной на территории муниципального образования город Сочи</i>
Изм.	Кол. уч.	Лист	№ док.	Подп.	Дата	
Зам. нач. ОКРЫТИ				Грабарева Т.В.		Том 2. Материалы по обоснованию проекта межевания территории
Иницииер				Ивановская К.А.		
						Через межевания территории М 1-2009
						Студия Лист Листов ПМ 3 15 ГБУ Краснодарского края "Красная техническая инвентаризация-Красное БТИ"





Условные обозначения:



- |   |  |
|---|--|
|  | Граница зоны планируемого размещения объекта полосы отвода   |
|  | Граница существующего земельного участка, учтенного в ЕГРН   |
| 23:49:0401004:9   | Кадастровый номер земельного участка   |
|  | Граница кадастрового квартала  |
| 23:49:0401004   | Номер кадастрового квартала  |
| 341   | Условный номер образуемого земельного участка  |
|  | Границы населенных пунктов   |
|  | Устанавливаемая красная линия  |
|  | <u>Линии обозначающие дороги, улицы, проезды, линии связи, объекты инженерной и транспортной инфраструктуры:</u> |
|  | Автомобильная дорога II технической категории  |
|  | Водные объекты   |
|  | Уточнение границ земельного участка  |
|  | Образуемые земельные участки   |
|  | граница сооружения   |

						Краснодарский край, муниципальное образование город Сочи
						Документация по планировке территории (проект межевания территории) в отношении местности отвода автомобильной дороги общего пользования регионального значения "г. Хосты - с. Казаново Озеро", расположенной на территории муниципального образования город <i>Сочи</i>
Изм.	Количество листов	№ документа	Подпись	Дата		Том 2. Материалы по обоснованию проекта межевания территории
Зем. изд. ОКРПН	Григорьев Г.В.					Страница Лист Листов ЛМ 4 15
Инженер	Шавченко А.А.					Чертёж межевания территории М 1:2000
						ГБУ Краснодарского края "Краевая техническая инжиниринговая- Краевое БТИ"






Схема расположения листов

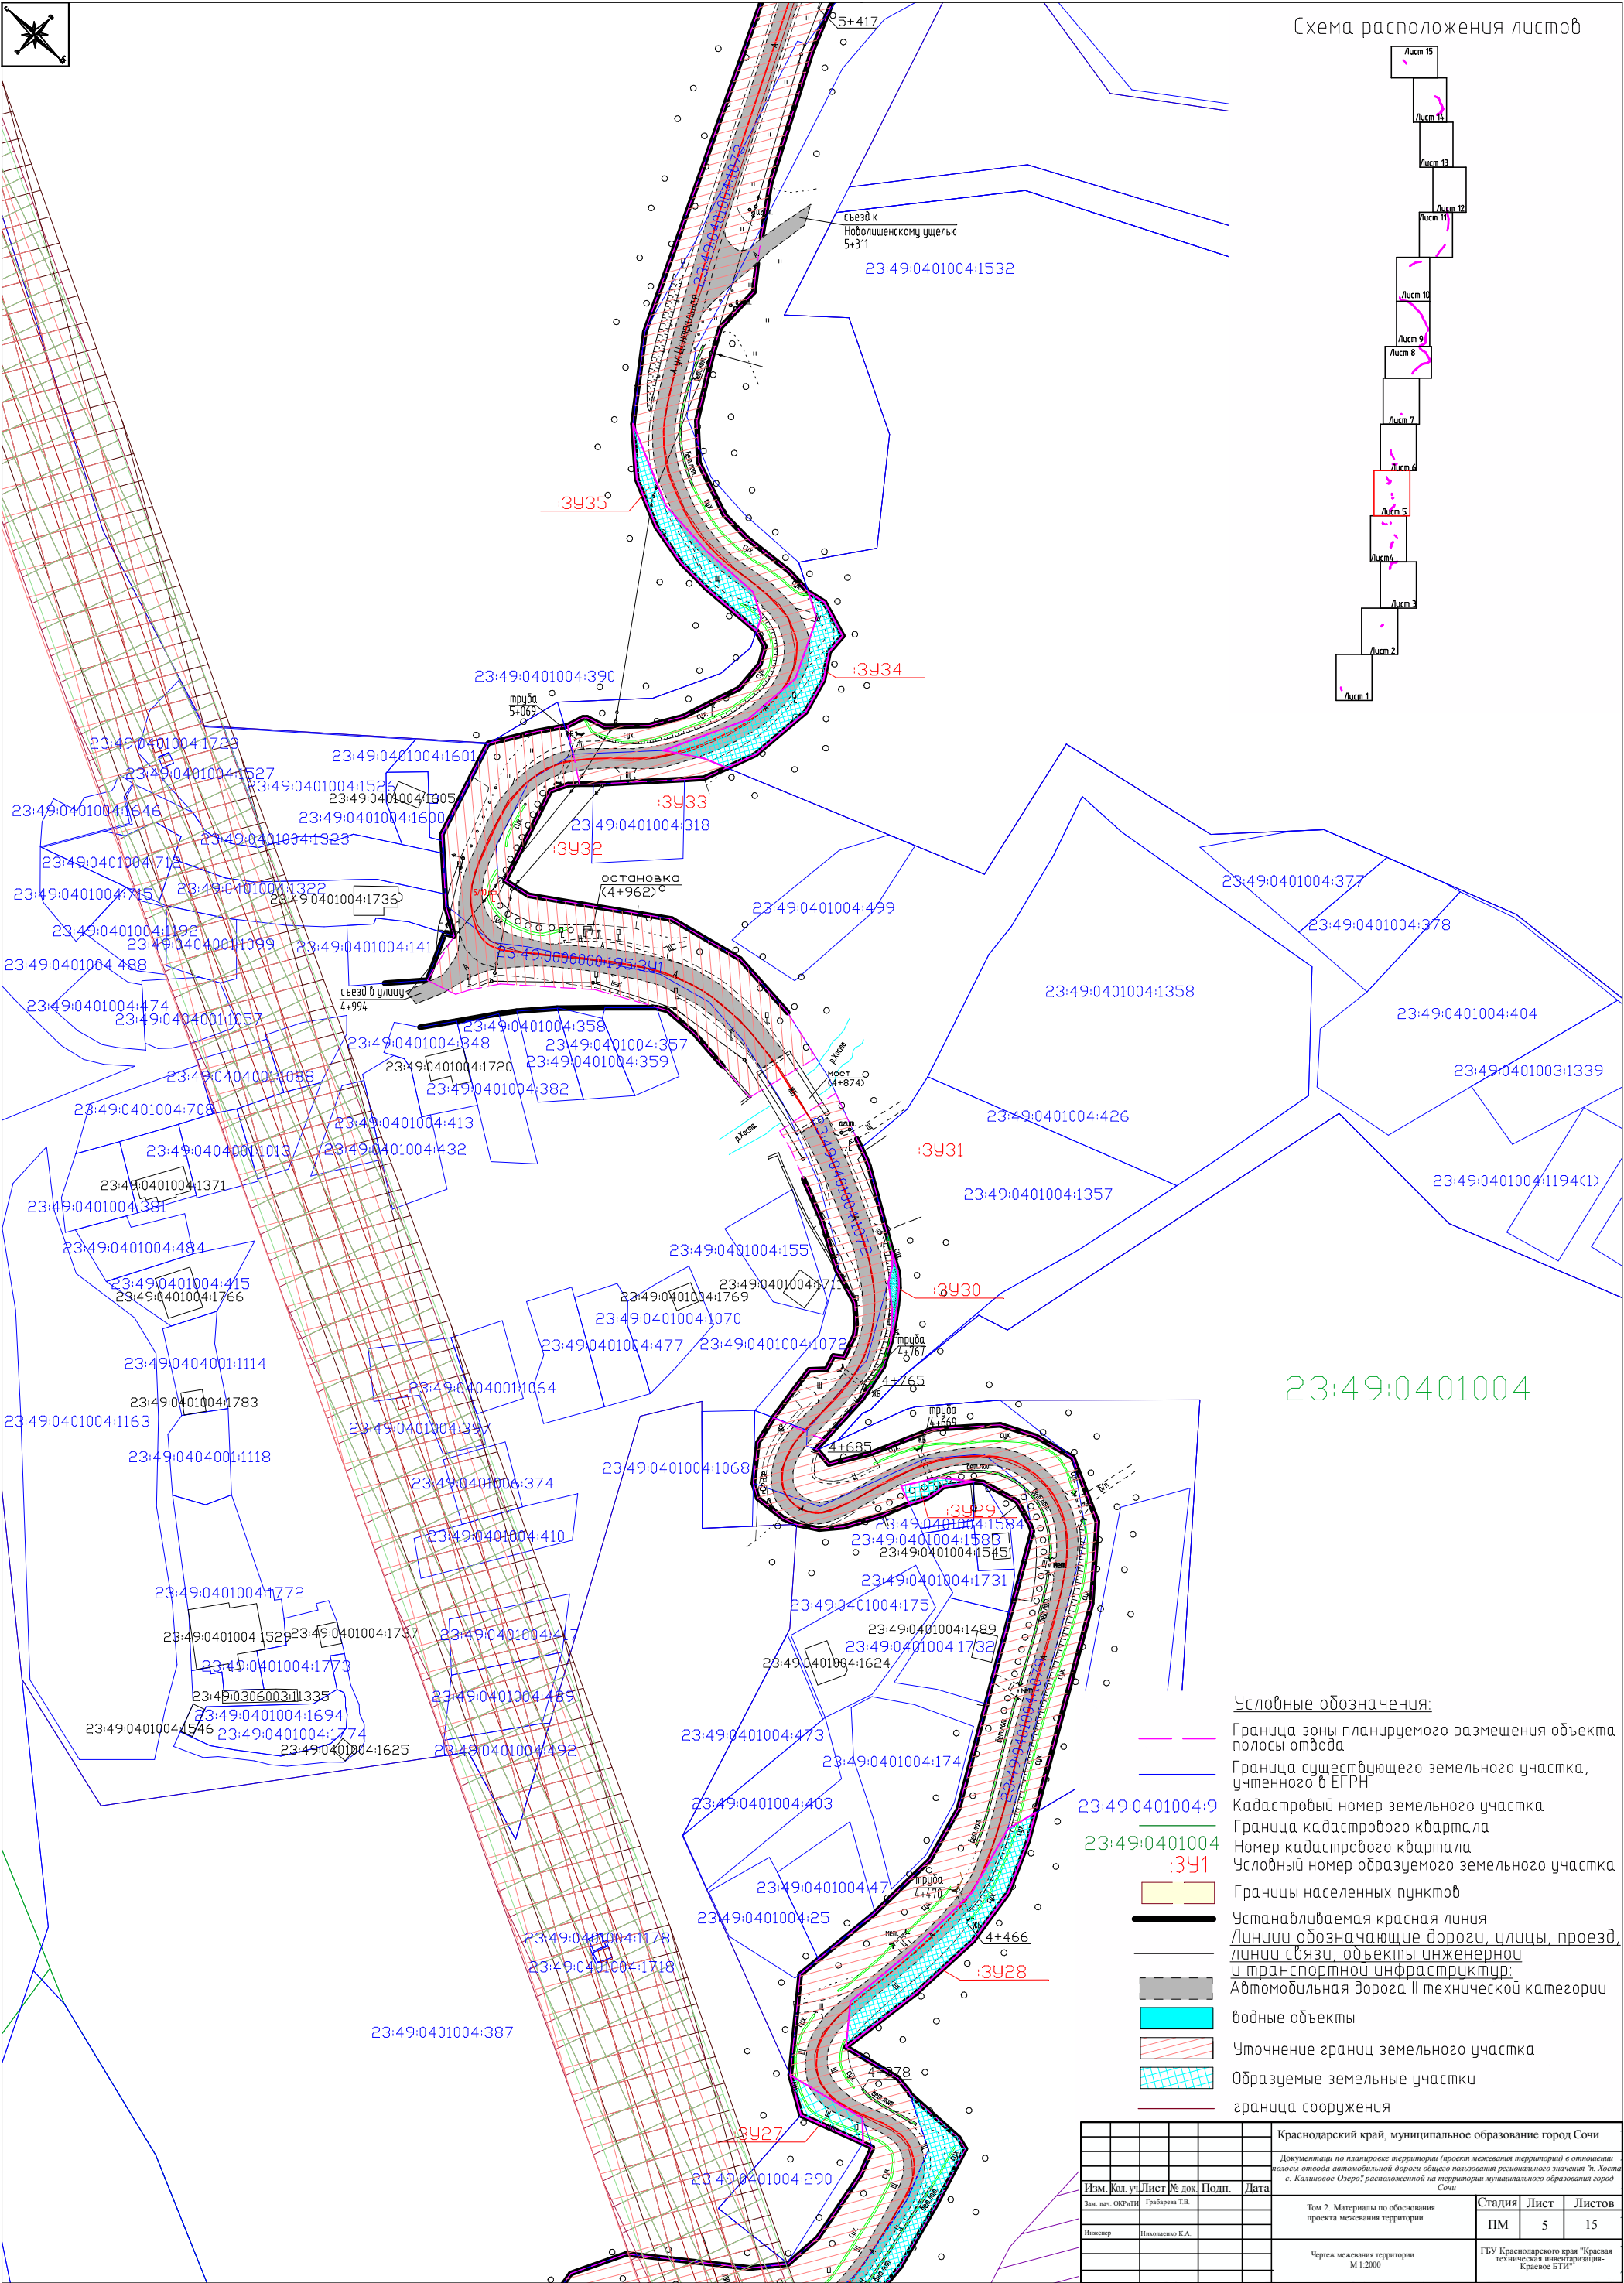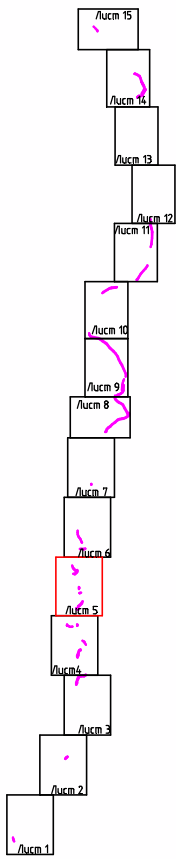







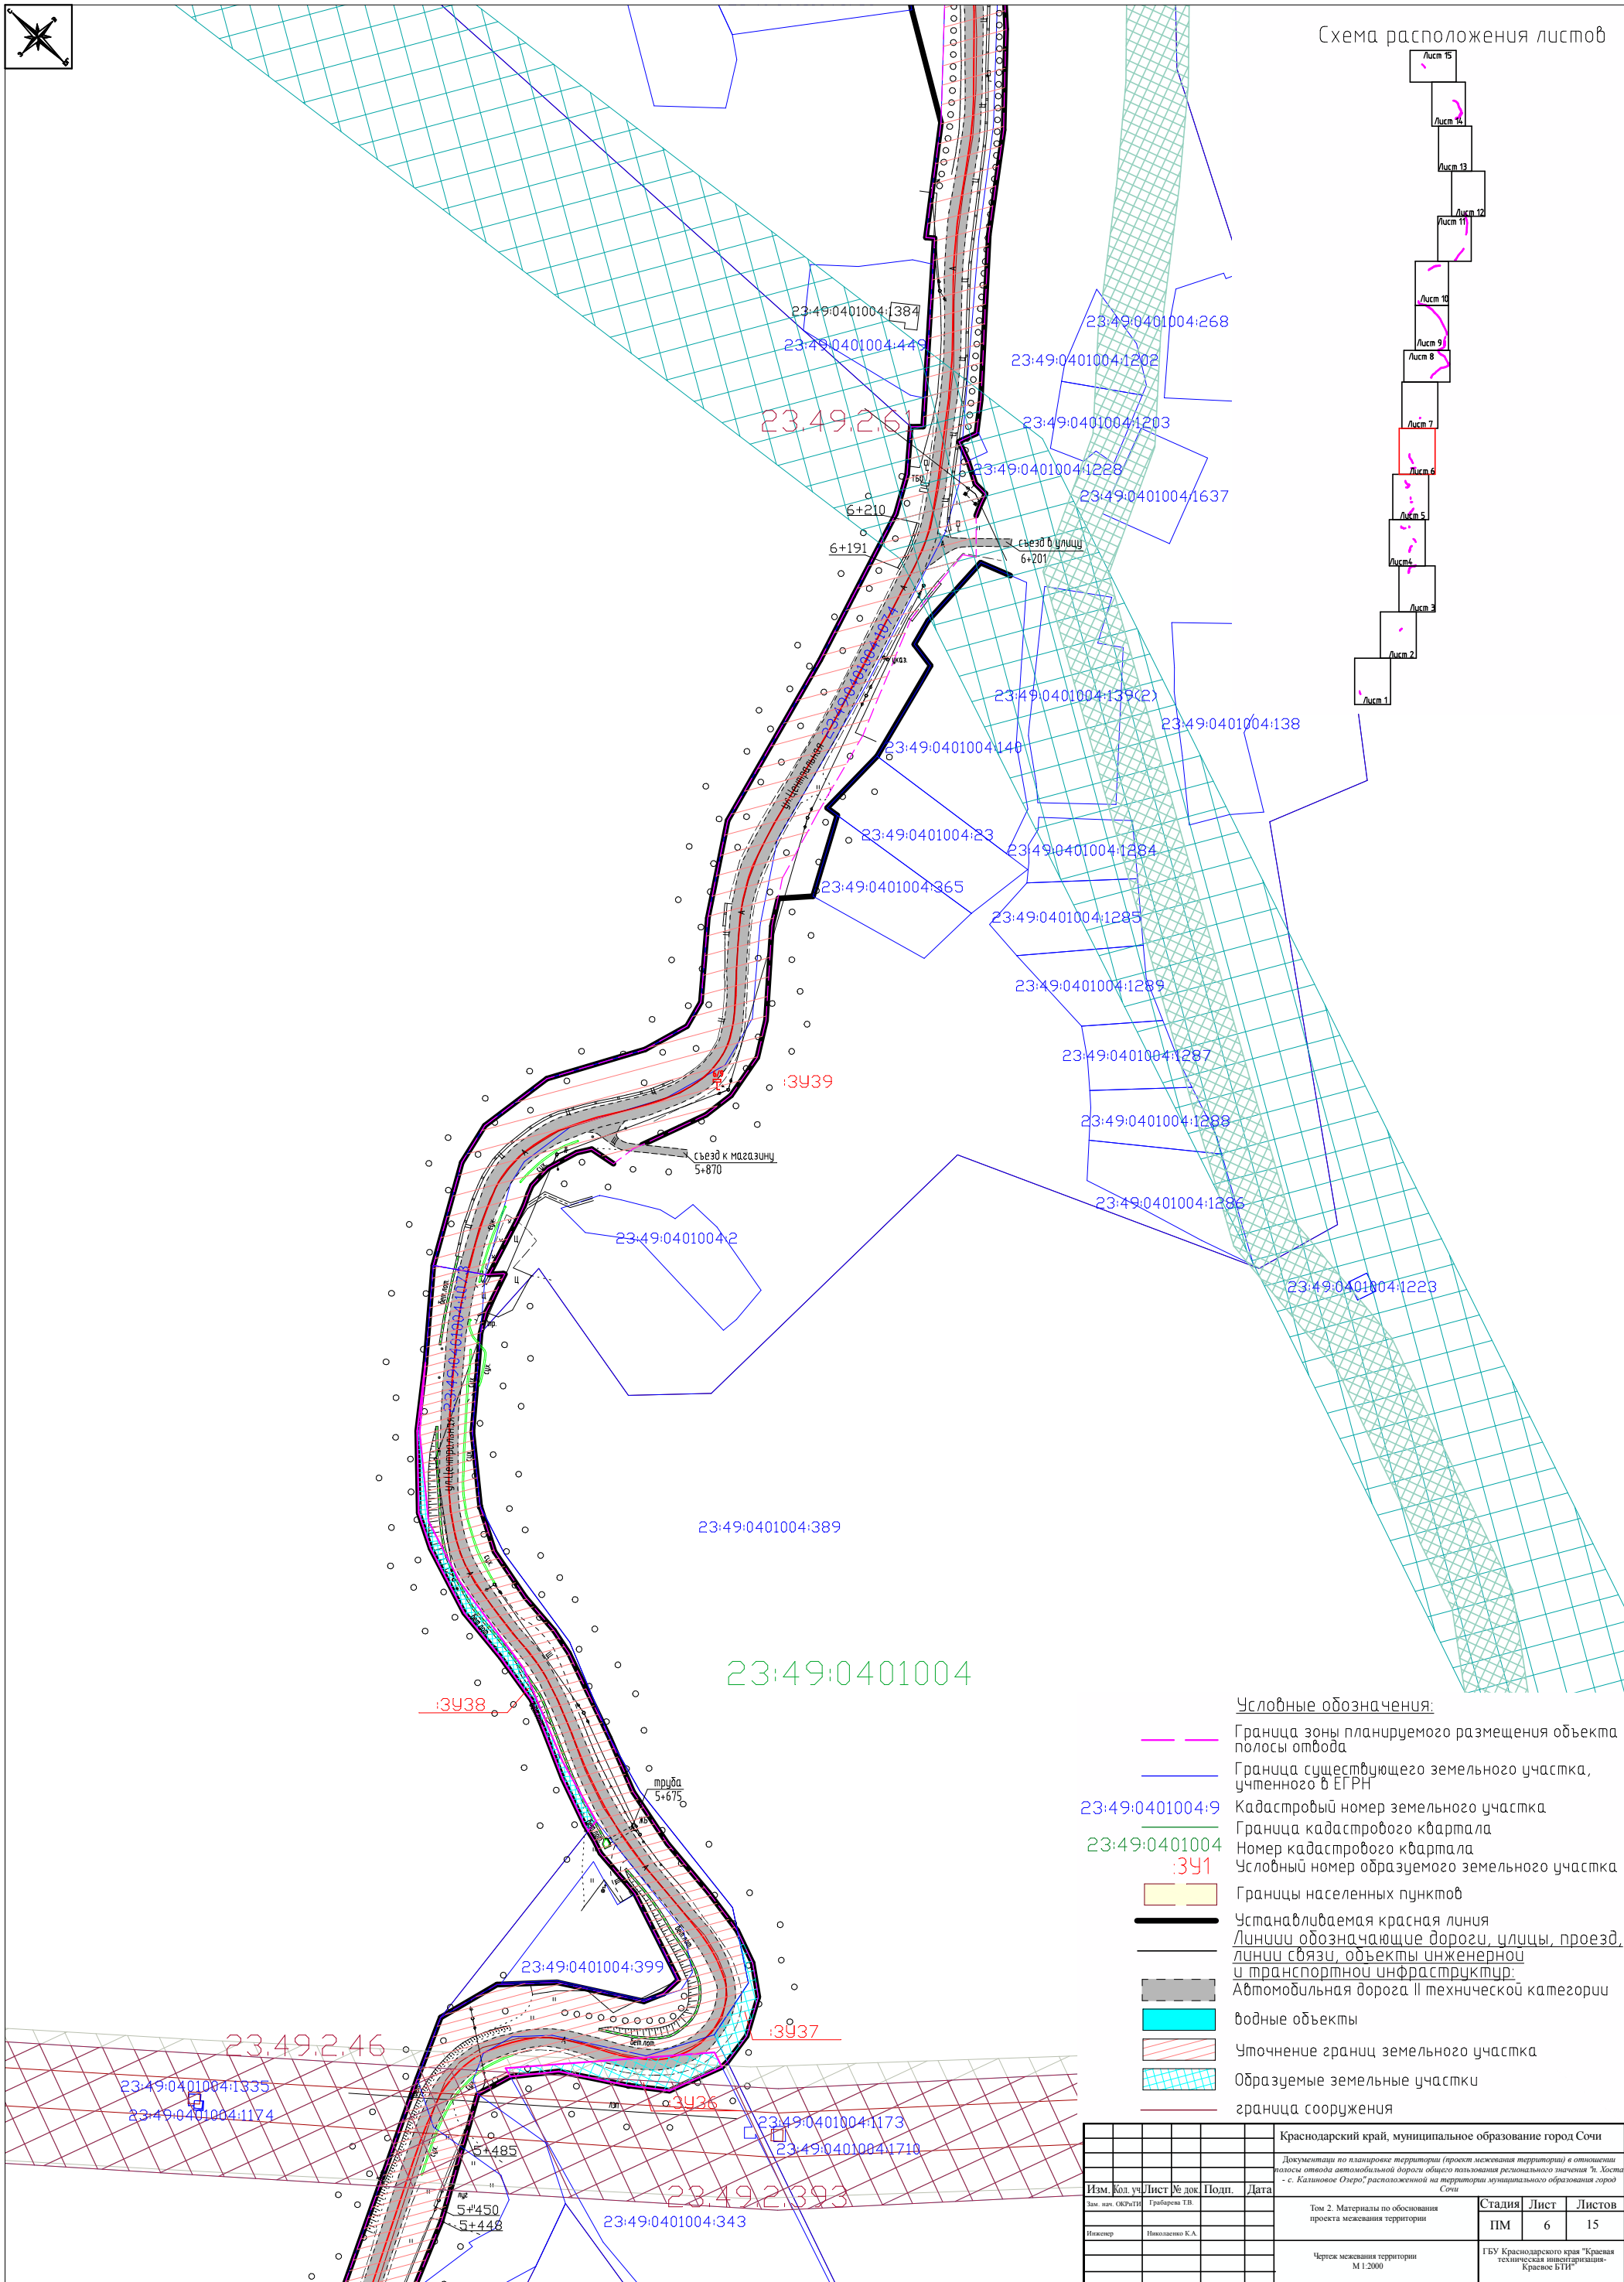







Условные обозначения:

- Граница зоны планируемого размещения объекта полосы отвода
- Граница существующего земельного участка, учтенного в ЕГРН
- Кадастровый номер земельного участка
- Граница кадастрового квартала
- Номер кадастрового квартала
- Условный номер образуемого земельного участка
- Границы населенных пунктов
- Устанавливаемая красная линия
- Линии обозначающие дороги, улицы, проезд, линии связи, объекты инженерной и транспортной инфраструктуры
- Автомобильная дорога II технической категории
- водные объекты
- Уточнение границ земельного участка
- Образуемые земельные участки
- граница сооружения

Краснодарский край, муниципальное образование город Сочи					
Документация по планировке территории (проект межевания территории) в отношении износимой автомобильной дороги общего пользования регионального значения "в. Хоста - с. Казинское Озеро", расположенной на территории муниципального образования город Сочи					
Изм.	Кол. уч.	Лист	№ док.	Подп.	Дата
Зам. зам. ОКР/ТИ	Григорьев Т.В.				
Инженер	Исмаилов К.А.				
Том 2. Материалы по обоснованию проекта межевания территории				Стадия	Лист
				ПМ	5
Чертеж межевания территории М 1:2000				ГБУ Краснодарского края "Красная техническая инвентаризация - Красное БТИ"	Листов
					15



	Граница зоны планируемого размещения объекта
	полосы отвода
	Граница существующего земельного участка, учтенного в ЕГРН
0401004:9	Кадастровый номер земельного участка
9:0401004	Граница кадастрового квартала
:341	Номер кадастрового квартала
	Условный номер образуемого земельного участка
	Границы населенных пунктов
	Устанавливаемая красная линия
	<u>Линии обозначающие дороги, улицы, проезды</u>
	<u>линии связи, объекты инженерной</u>
	<u>и транспортной инфраструктуры</u>
	Автомобильная дорога II технической категории
	водные объекты
	Уточнение границ земельного участка
	Образуемые земельные участки
	граница сооружения

						Краснодарский край, муниципальное образование город Сочи
						Документация по планировке территории (проект межевания территории) в отношении территории отвода автомобильной дороги общего пользования регионального значения "г. Хосты - с. Казановое Озеро", расположенной на территории муниципального образования город Сочи
Изм.	Код	Уч	Лист	№ док.	Подп.	Дата
Зап. ил.	ОКР	Уч	Гр	Т.В.		
						Том 2. Материалы по обоснованию проекта межевания территории
						Стадия
						Лист
						Листов
						ПМ
						6
						15
						Чертеж межевания территории М 1:2000
						ГБУ Краснодарского края "Красная техническая инвентаризация - Красное БТИ"




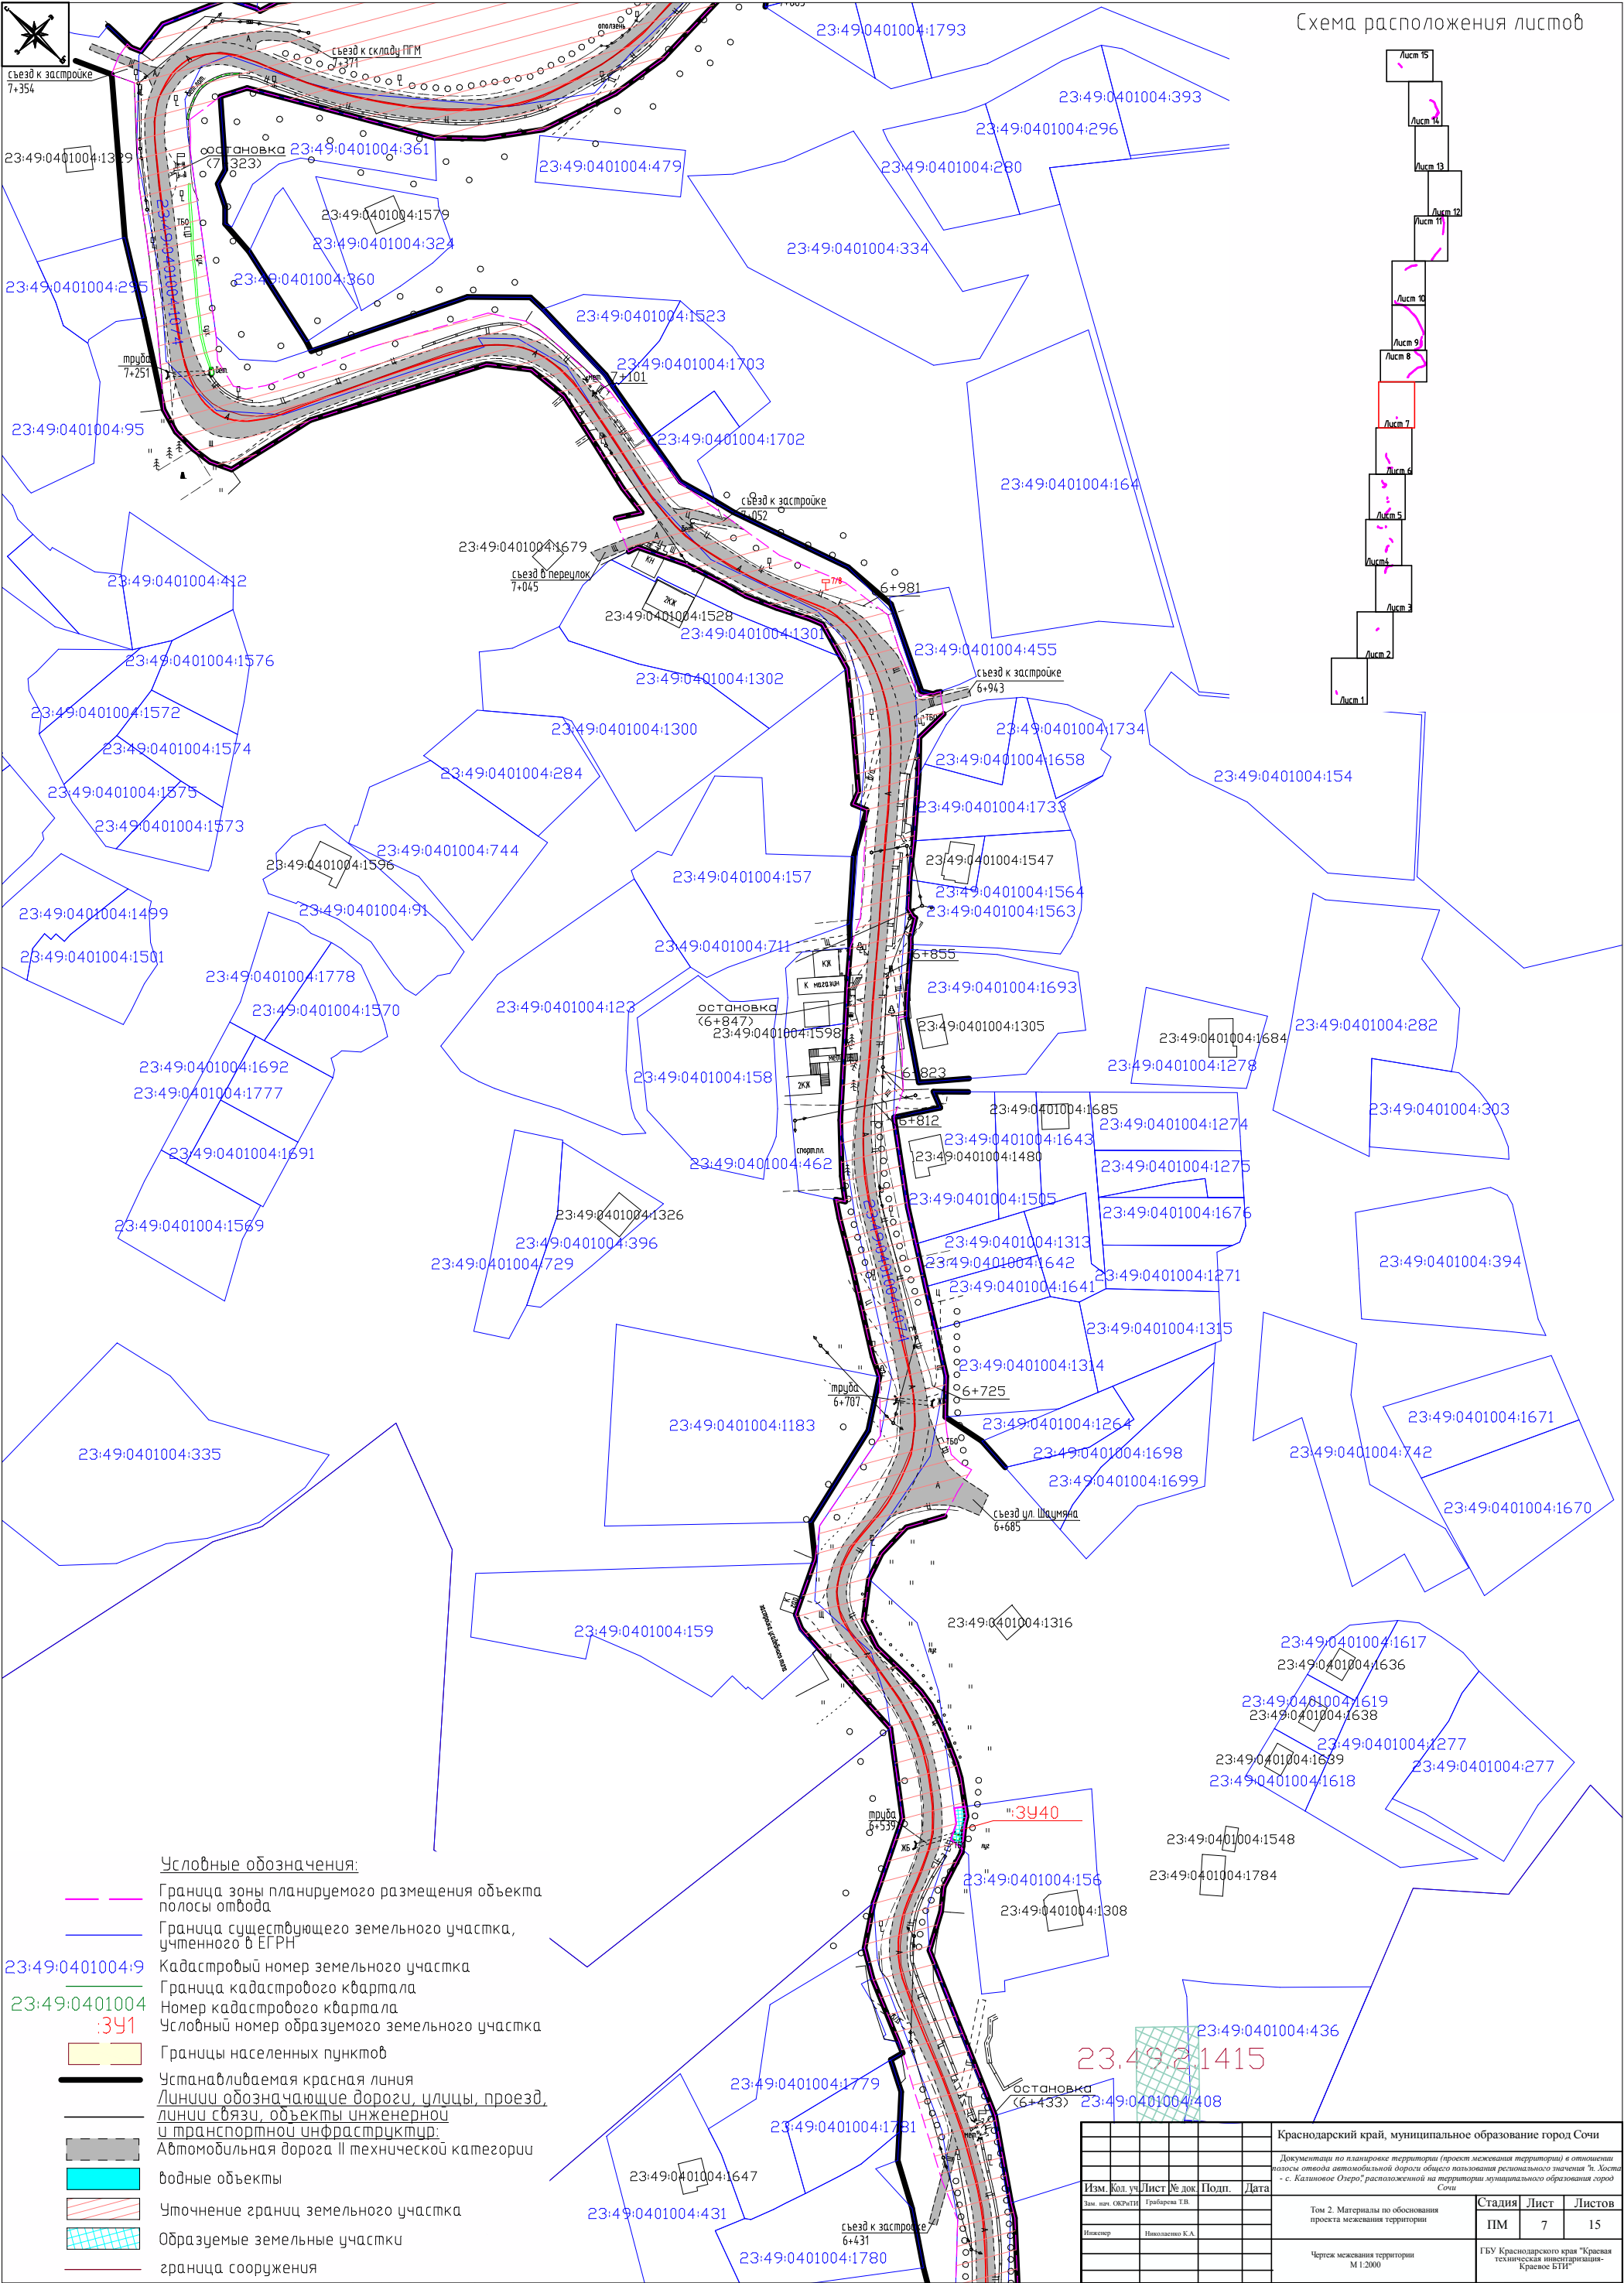




Схема расположения листов

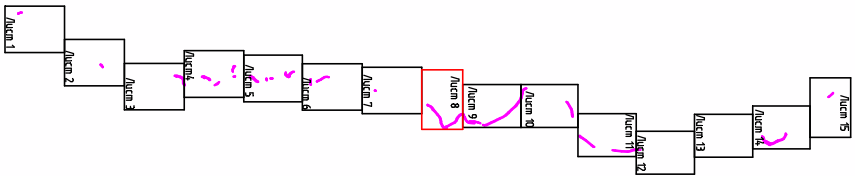

23:49:0401004

23:49:0000000:6424

:3943



Условные обозначения:


	Граница зоны планируемого размещения объекта полосы отвода
	Граница существующего земельного участка, учтенного в ЕГРН
	Кадастровый номер земельного участка
	Граница кадастрового квартала
	Номер кадастрового квартала
	Условный номер образуемого земельного участка
	Границы населенных пунктов
	Установленная красная линия
	Линии обозначающие дорожные, улицы, проезды, линии связи, объекты инженерной и транспортной инфраструктуры
	Автомобильная дорога II технической категории
	водные объекты
	Уточнение границ земельного участка
	образуемые земельные участки
	граница сооружения

Изм.	Код	Лист	№ докум.	Полн.	Дата	Достоинство по плану и по факту, проект, актуальный, текущий, с изменениями
1	001	1	001	001	001	001
2	002	2	002	002	002	002
3	003	3	003	003	003	003
100	100	100	100	100	100	100





Схема расположения листов

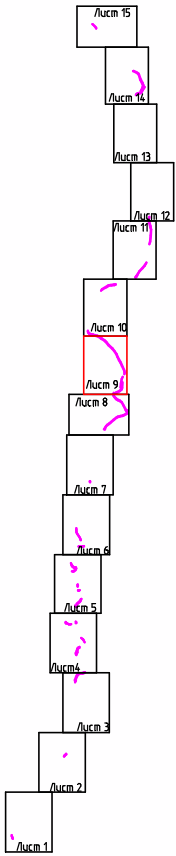

23:49:0401004:390

23:49:0401004

:3947

23:46

:3946

:3945

23:42:0101004:1000

:3944



Условные обозначения:

- Граница зоны планируемого размещения объекта полосы отвода
- Граница существующего земельного участка, учтенного в ЕГРН
- 23:49:0401004:9 Кадастровый номер земельного участка
- 23:49:0401004 Граница кадастрового квартала
- :391 Номер кадастрового квартала
- Условный номер образуемого земельного участка
- Границы населенных пунктов
- Устанавливаемая красная линия
- Линии обозначающие дороги, улицы, проезд, линии связи, объекты инженерной и транспортной инфраструктуры
- Автомобильная дорога II технической категории
- водные объекты
- Уточнение границ земельного участка
- Образуемые земельные участки
- граница сооружения

Краснодарский край, муниципальное образование город Сочи					
Документация по планировке территории (проект межевания территории) в отношении полосы отвода автомобильной дороги общего пользования регионального значения "п. Листы - с. Казинское Озеро", расположенной на территории муниципального образования город Сочи					
Изм.	Кол. уч.	Лист	№ док.	Подп.	Дата
Зам. нач. ОКР/ТИ	Григорьев Т.В.				
Инженер	Николаев К.А.				
Том 2. Материалы по обоснованию проекта межевания территории				Стадия	Лист
				ПМ	9
Чертеж межевания территории М 1:2000				Листов	15
ГБУ Краснодарского края "Красная техническая инвентаризация - Красное БТИ"					



Схема расположения листов

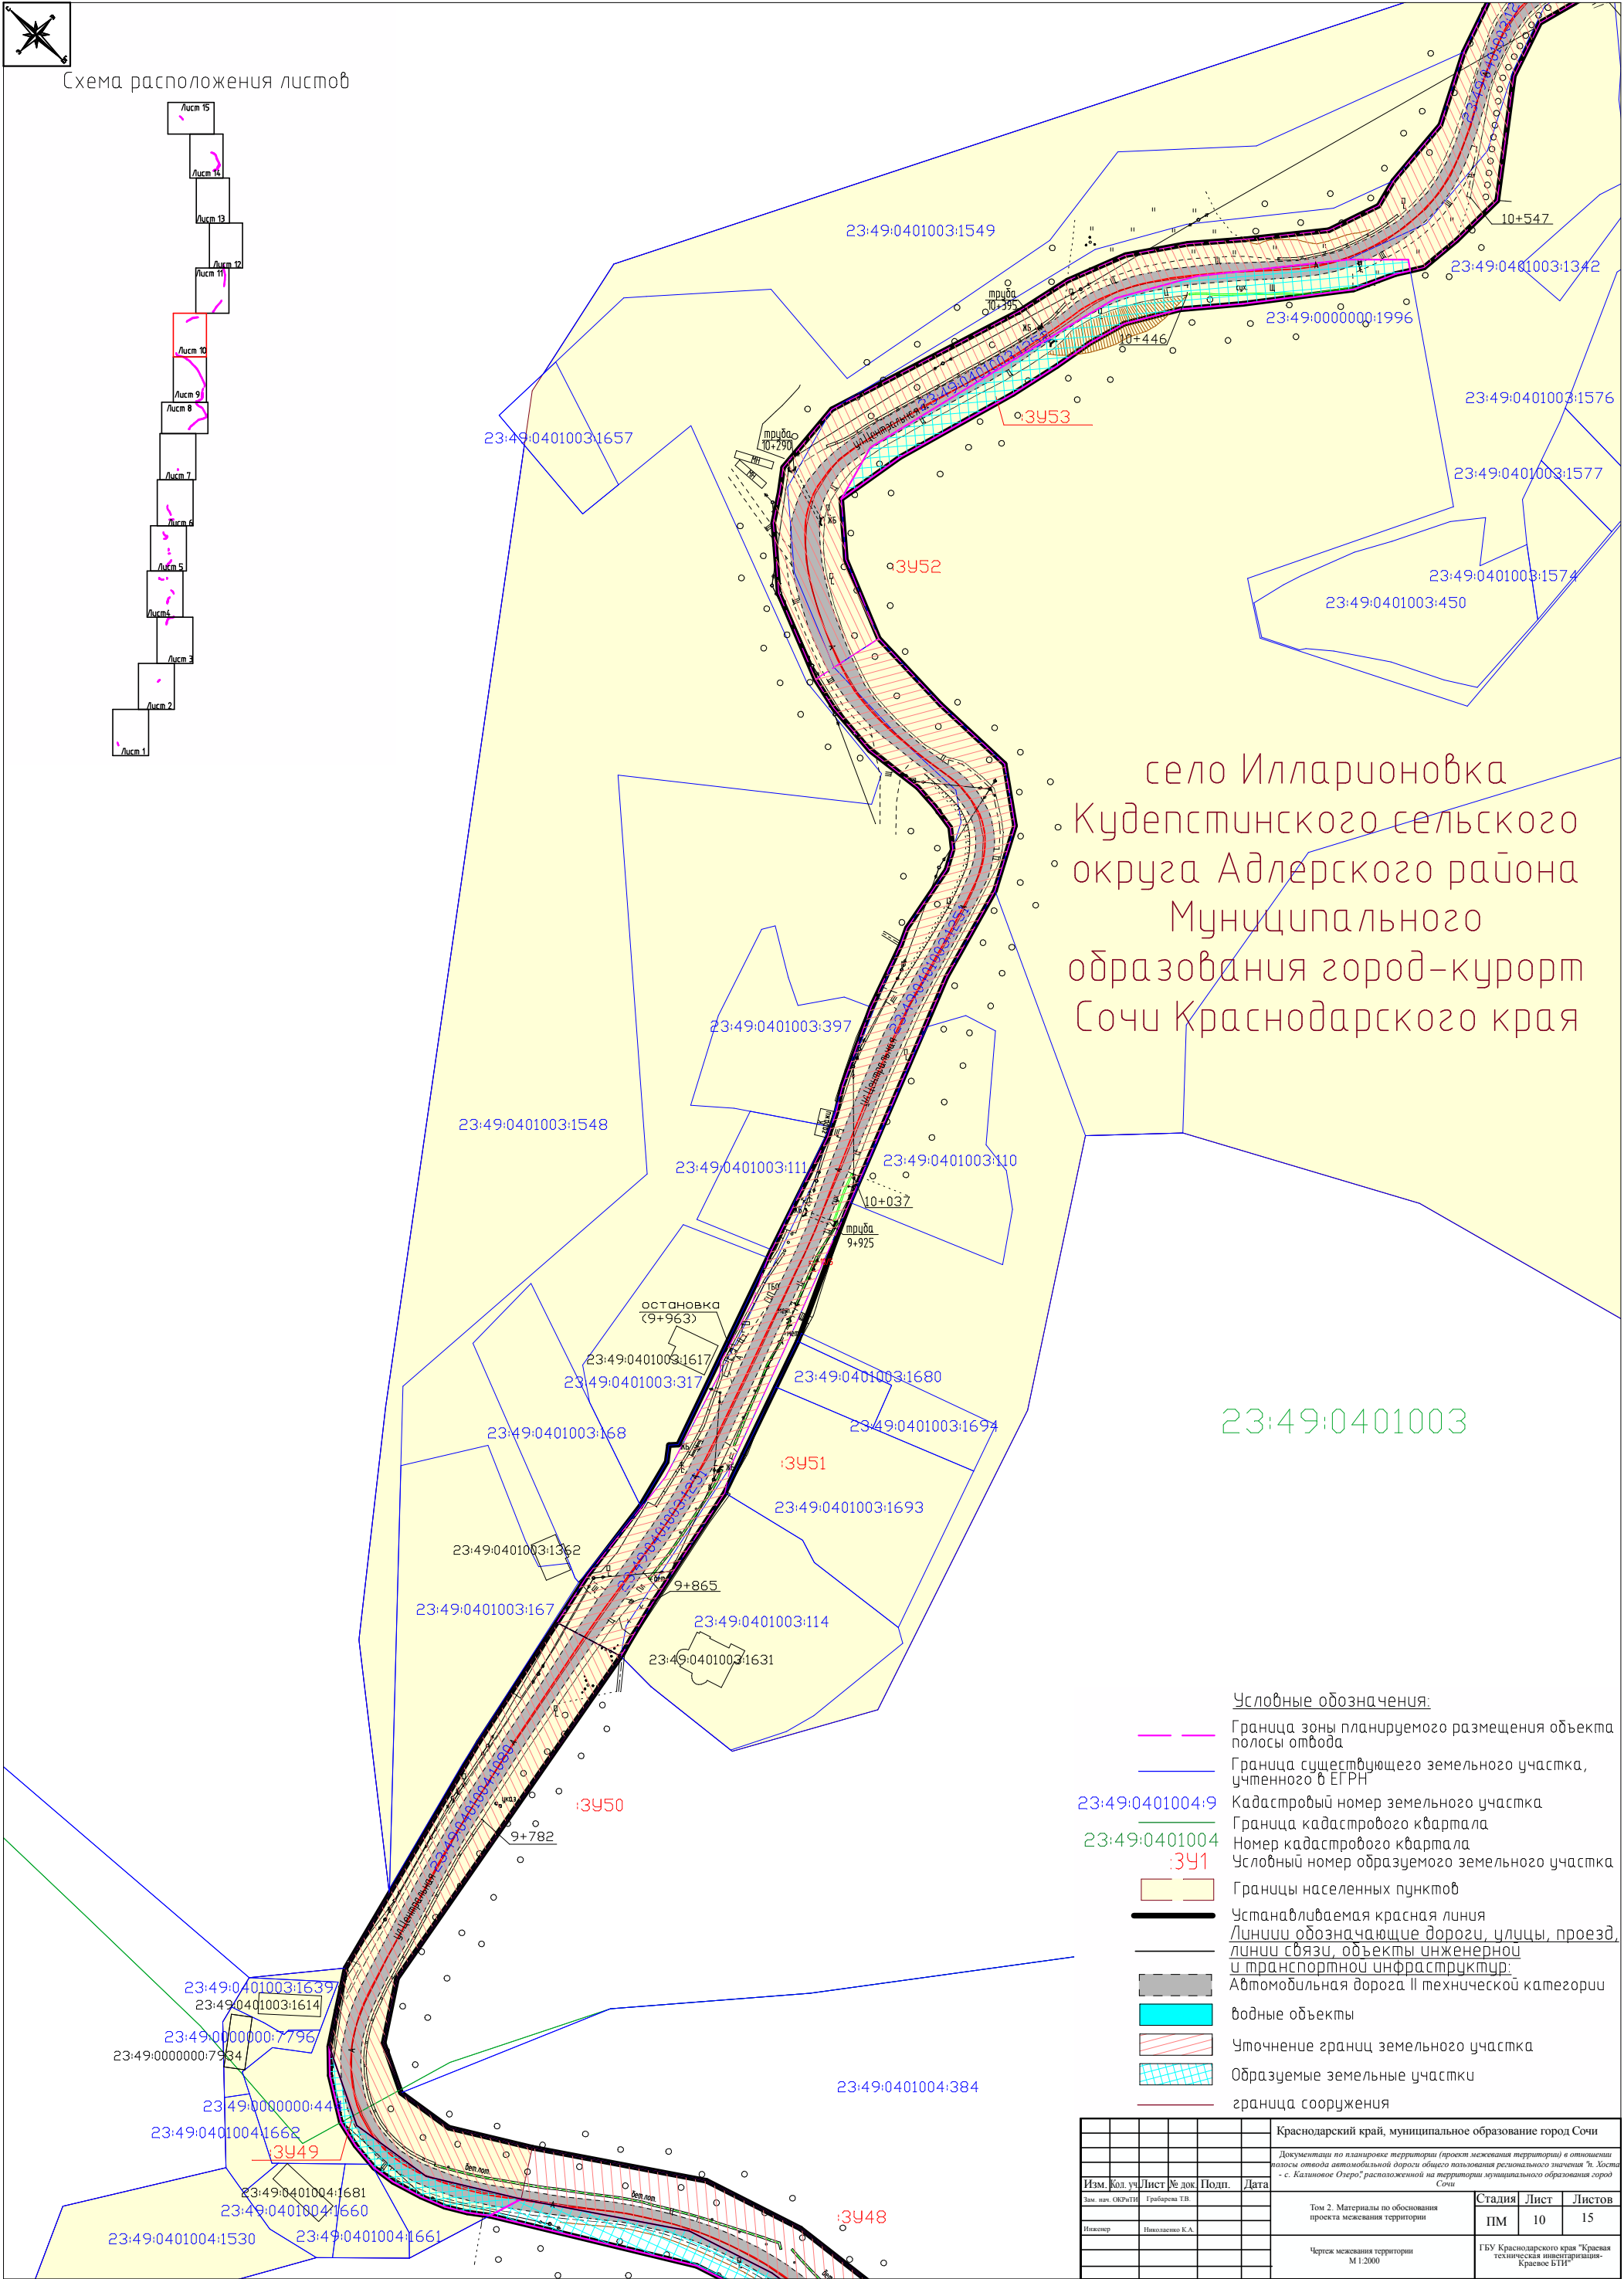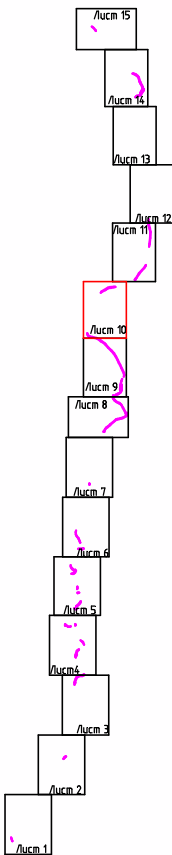

село Илларионовка  
Кудепстинского сельского  
округа Адлерского района  
Муниципального  
образования город-курорт  
Сочи Краснодарского края



23:49:0401003









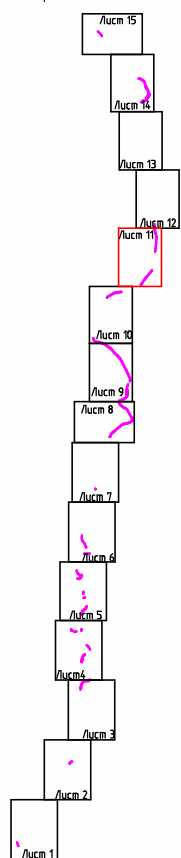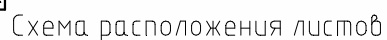


Условные обозначения:

- Граница зоны планируемого размещения объекта полосы отвода
- Граница существующего земельного участка, учтенного в ЕГРН
- Кадастровый номер земельного участка
- Граница кадастрового квартала
- Номер кадастрового квартала
- Условный номер образуемого земельного участка
- Границы населенных пунктов
- Устанавливаемая красная линия
- Линии обозначающие дороги, улицы, проезд, линии связи, объекты инженерной и транспортной инфраструктуры
- Автомобильная дорога II технической категории
- водные объекты
- Уточнение границ земельного участка
- Образуемые земельные участки
- граница сооружения

Краснодарский край, муниципальное образование город Сочи					
Документация по планировке территории (проект межевания территории) в отношении износной отвода автомобильной дороги общего пользования регионального значения "в. Хоста - с. Казинское Озеро", расположенной на территории муниципального образования город Сочи					
Изм.	Кол. уч.	Лист	№ док.	Подп.	Дата
Зам. зам. ОКРТИ			Грабарева Т.В.		
Инженер			Николаев К.А.		
Том 2. Материалы по обоснованию проекта межевания территории				Стадия	Лист
				ПМ	10
					15
Чертеж межевания территории М 1:2000				ГБУ Краснодарского края "Красная техническая инвентаризация - Красное БТИ"	






- | Символ  | Обозначение  |
|---|--|
|  | Граница зоны планируемого размещения объекта полосы отвода   |
|  | Граница существующего земельного участка, учтенного в ЕГРН   |
| 23:49:0401004:9   | Кадастровый номер земельного участка   |
|  | Граница кадастрового квартала  |
| 23:49:0401004   | Номер кадастрового квартала  |
| 341   | Условный номер образуемого земельного участка  |
|  | Границы населенных пунктов   |
|  | Устанавливаемая красная линия  |
|  | <u>Линии обозначающие дороги, улицы, проезды, линии связи, объекты инженерной и транспортной инфраструктуры.</u> |
|  | Автомобильная дорога II технической категории  |
|  | Водные объекты   |
|  | Уточнение границ земельного участка  |
|  | Образуемые земельные участки   |
|  | граница сооружения   |


23:49:0401003

село Илларионовка  
Кудепстинского сельского  
округа Адлерского района  
Муниципального  
образования город-курорт  
Сочи Краснодарского края

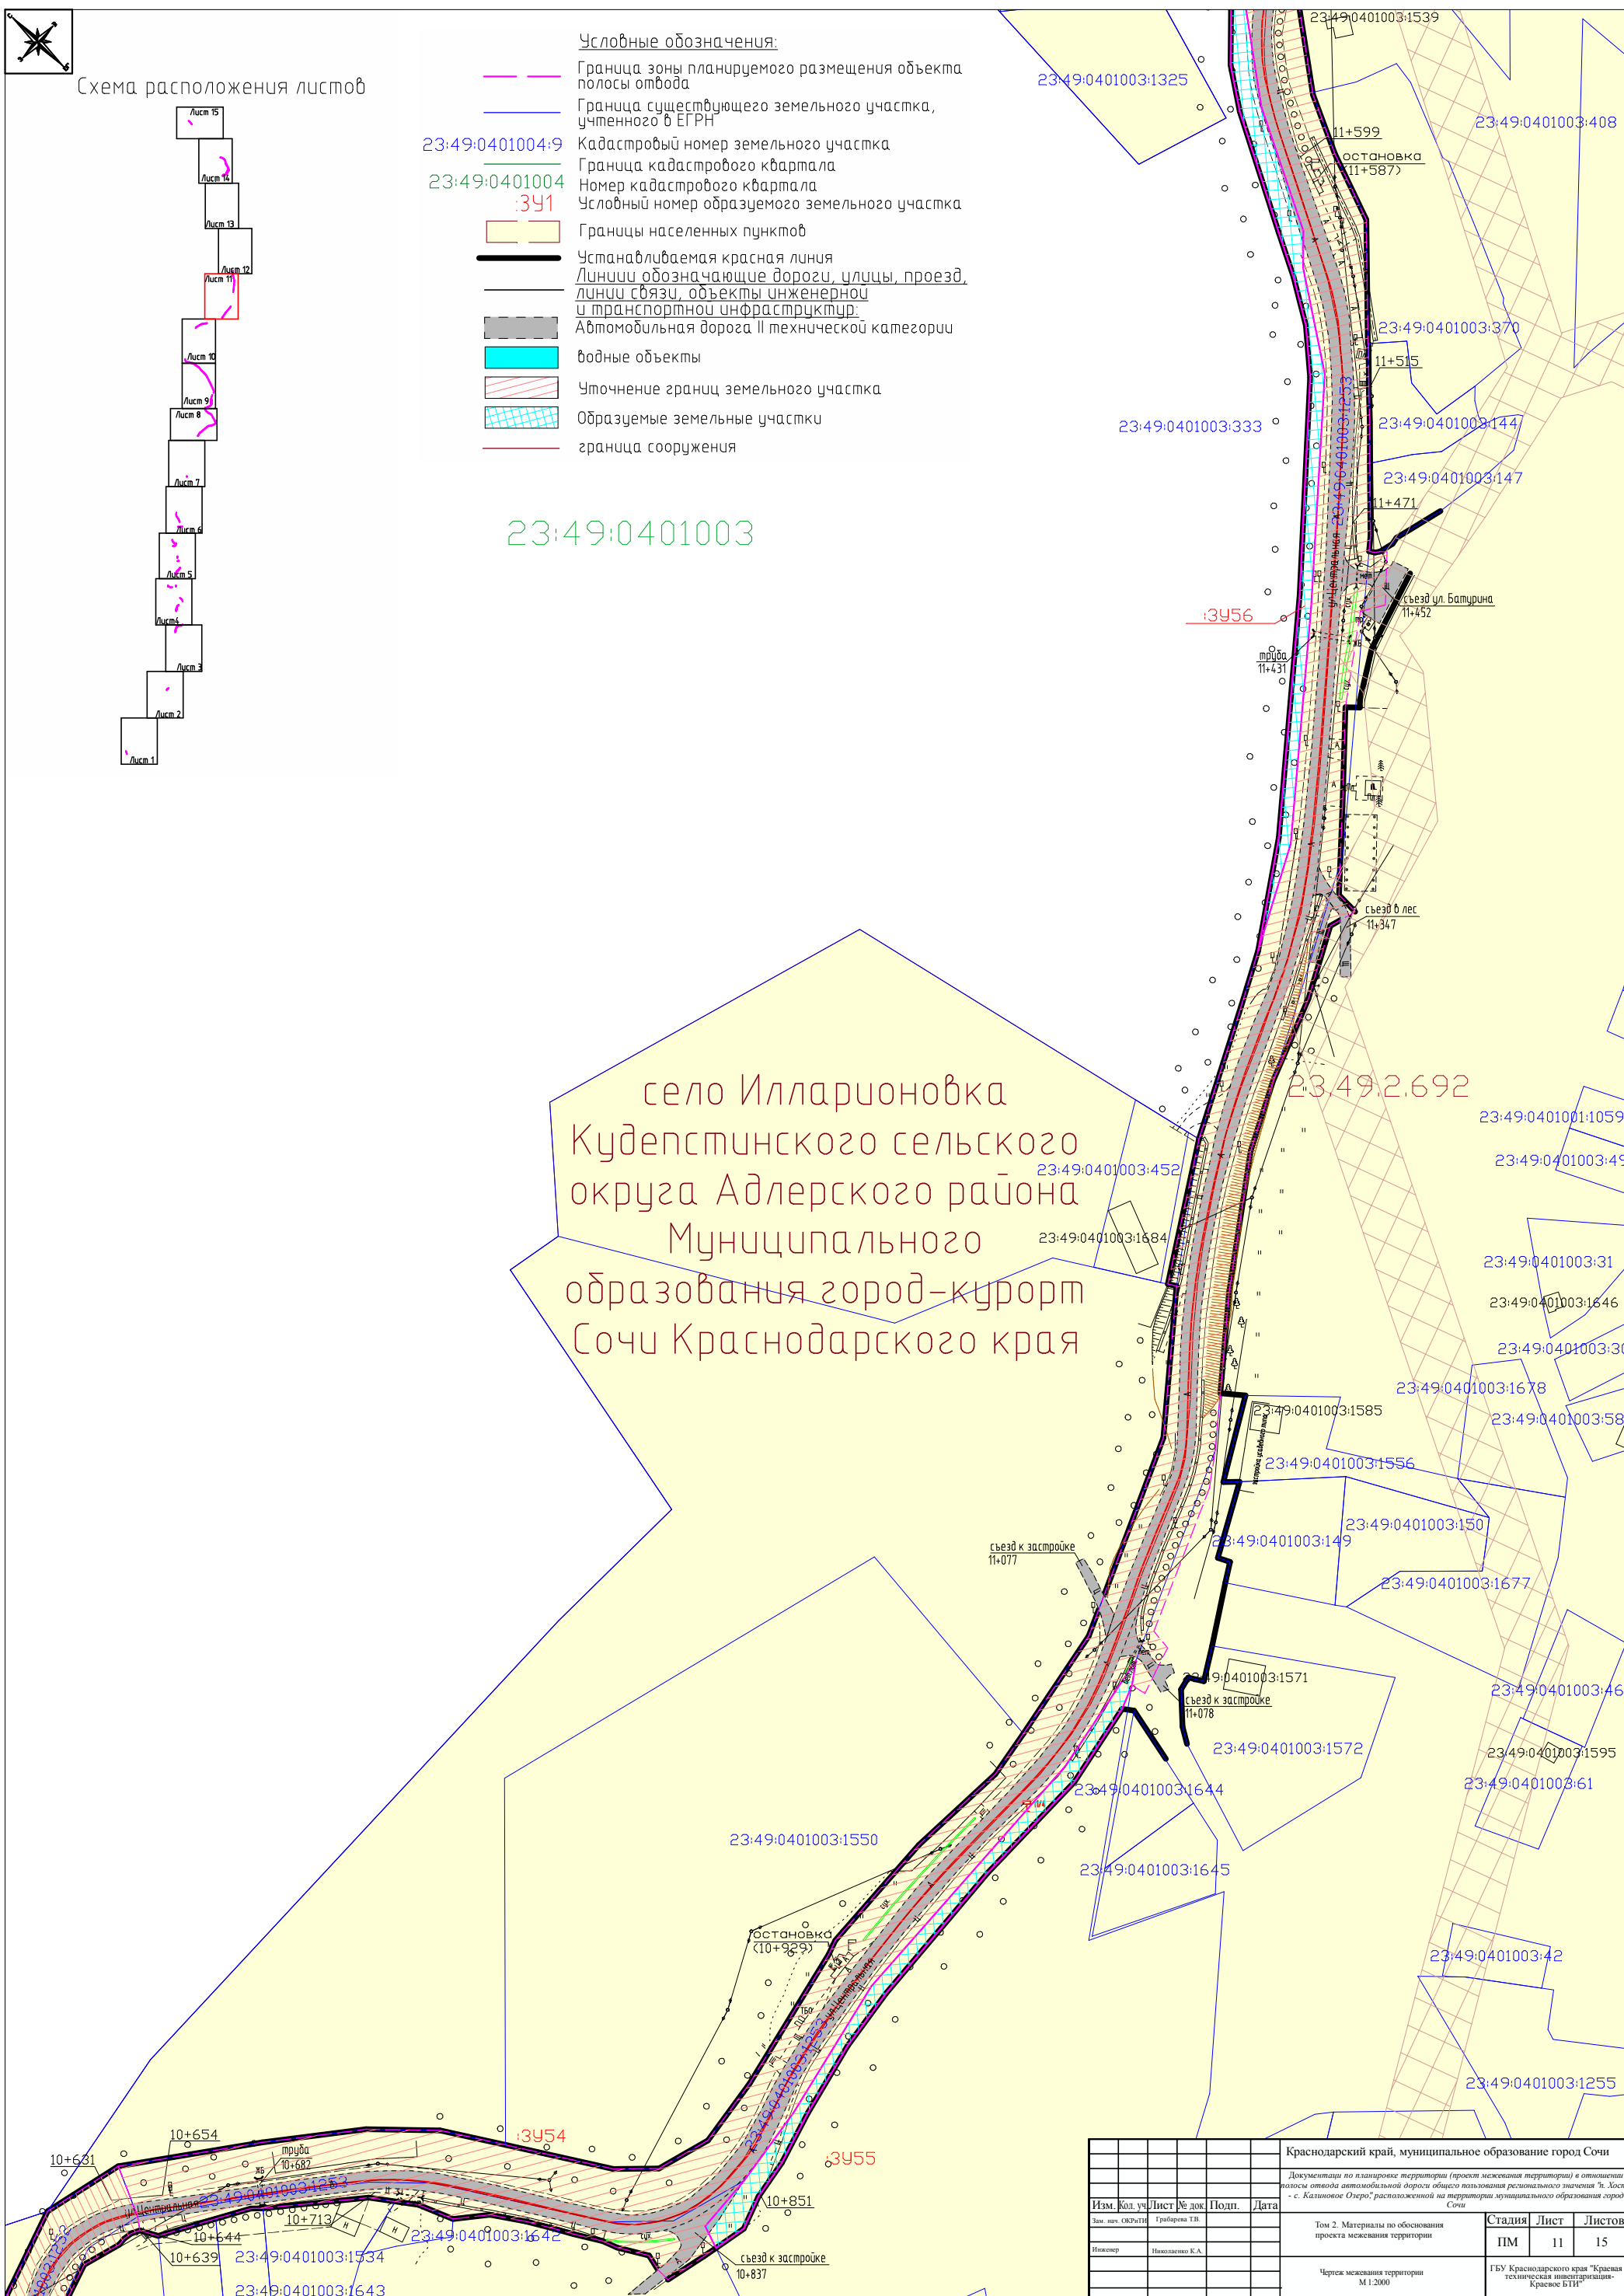





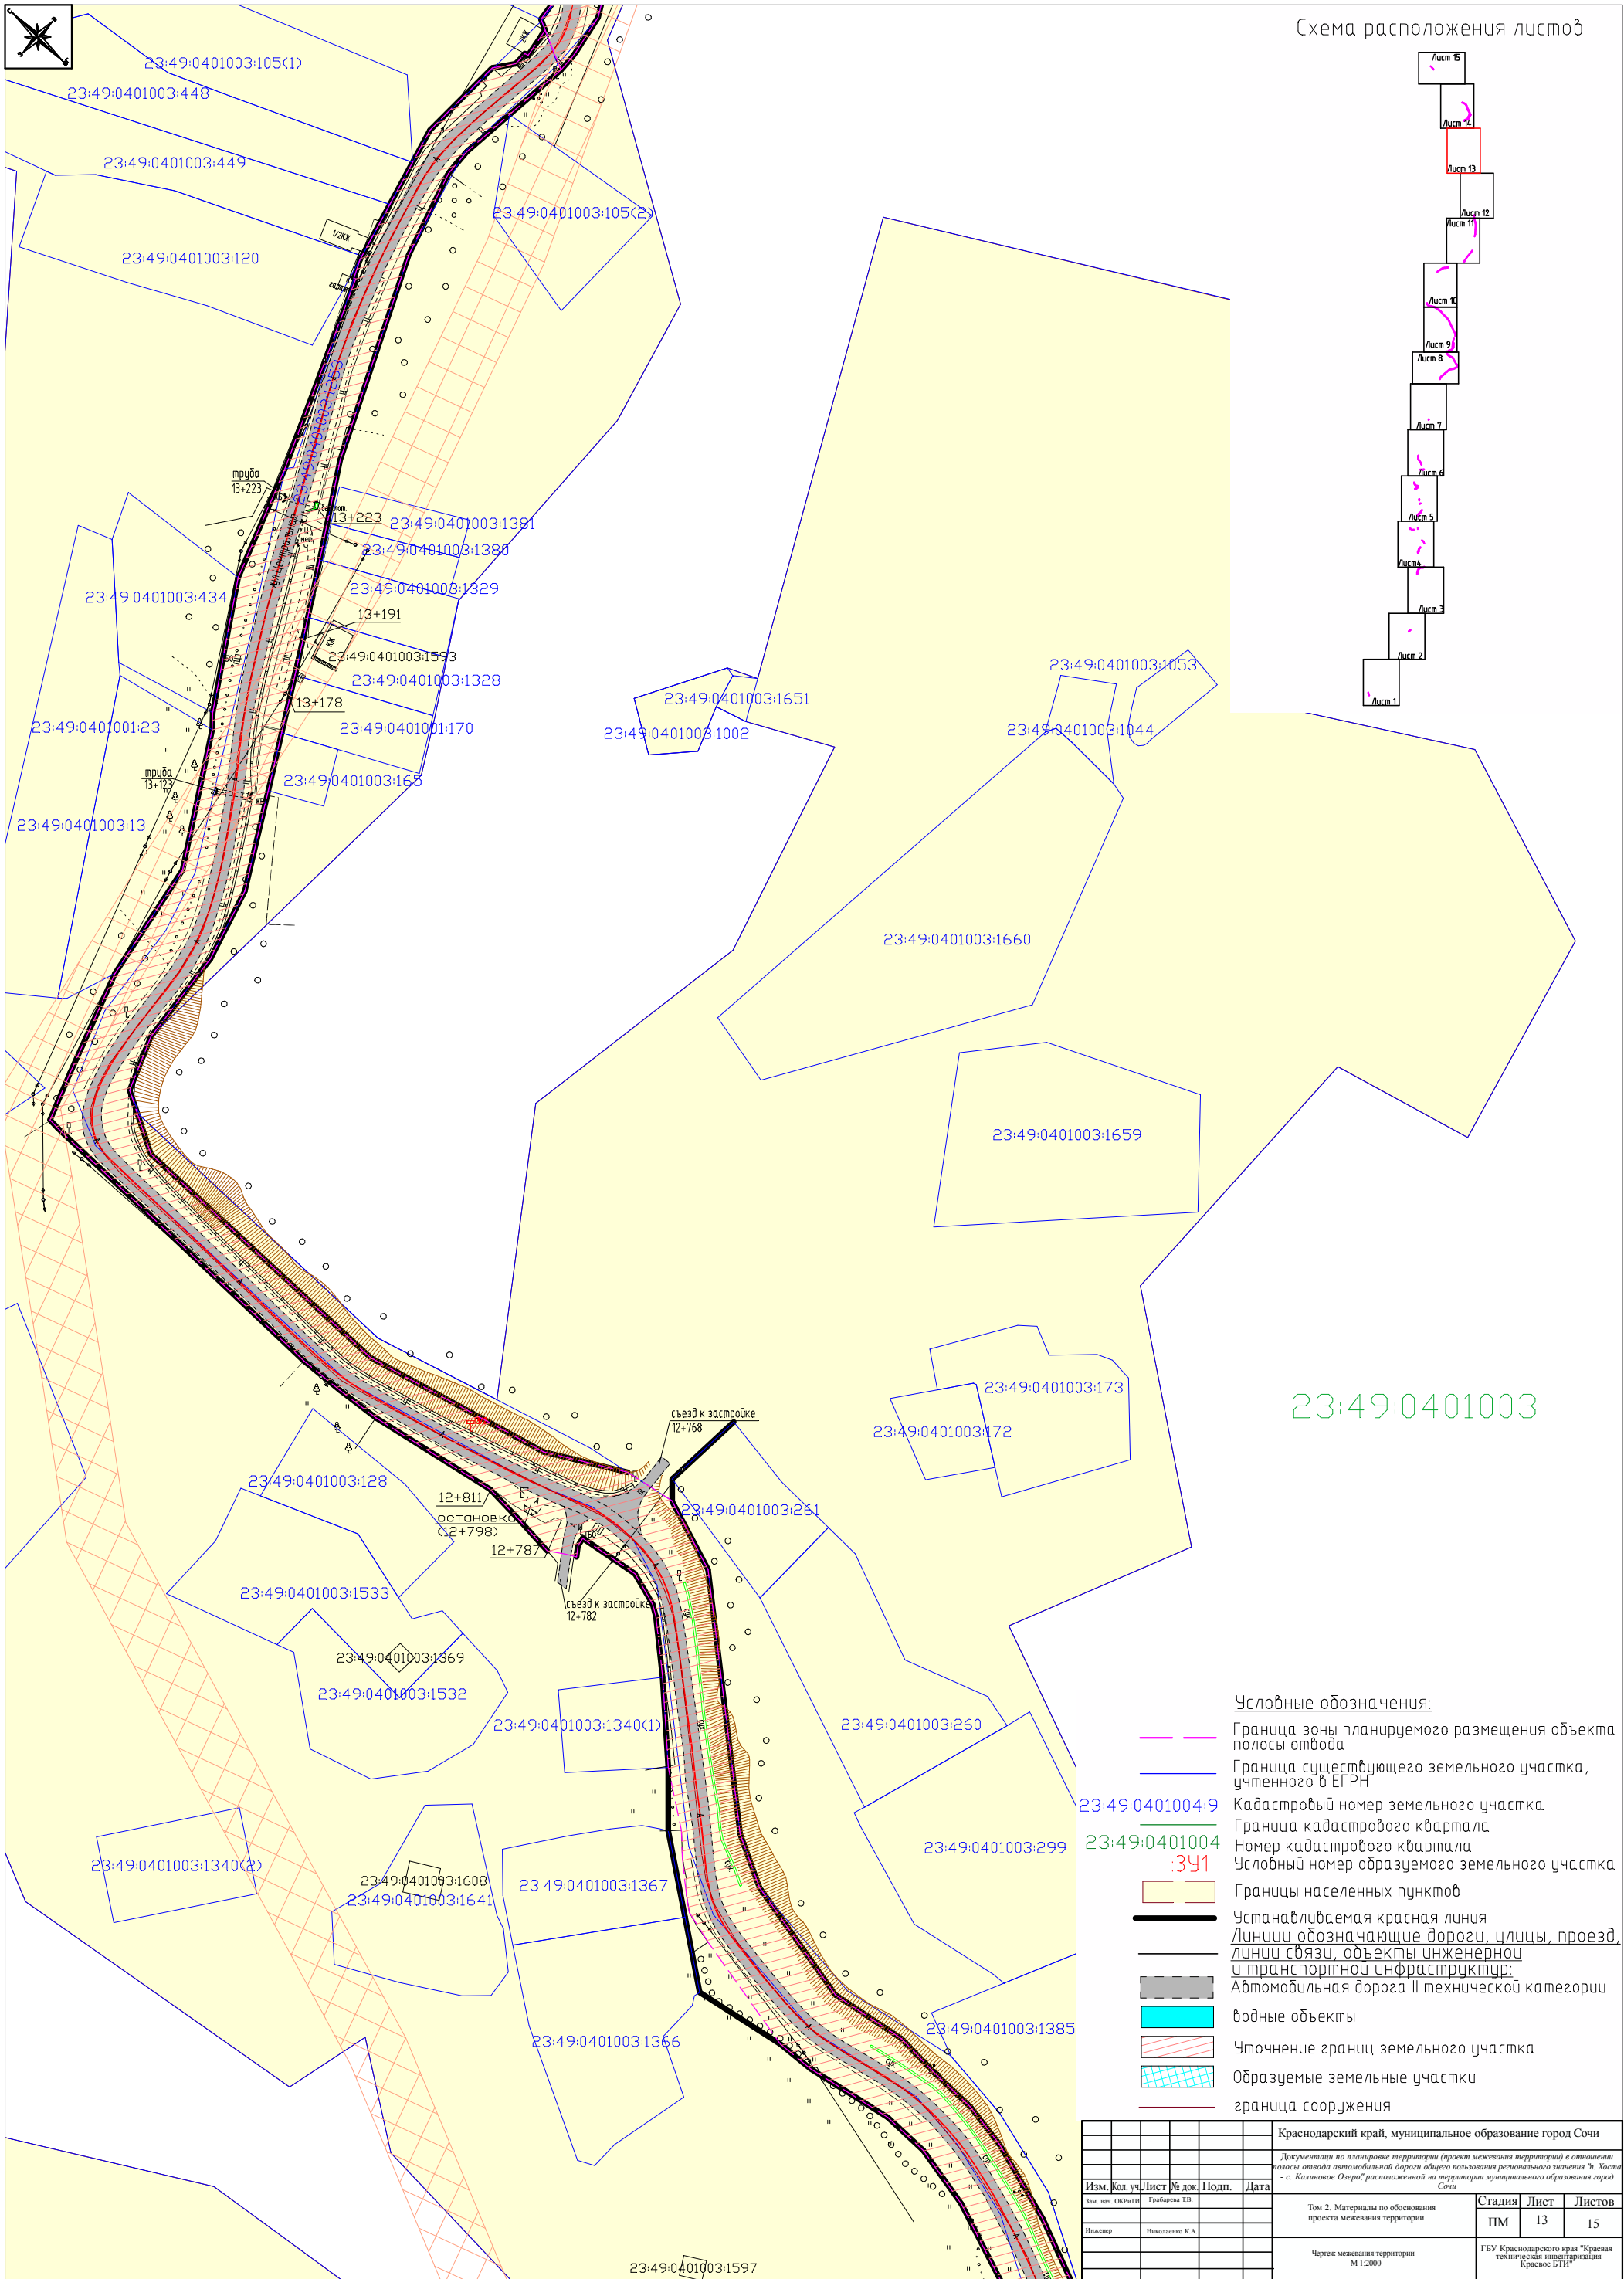




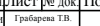
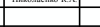


[illegible]








A vertical sequence of 15 panels showing the development of a larva from August 1st to August 15th. Each panel contains a photograph of a larva at a specific stage, with its date labeled below it. The larvae show increasing complexity in their body structures over time.

	Граница зоны планируемого размещения объекта полосы отвода
	Граница существующего земельного участка, учетного в ЕГРН
	Кадастровый номер земельного участка
	Граница кадастрового квартала
	Номер кадастрового квартала
	Условный номер образуемого земельного участка
	Границы населенных пунктов
	Устанавливаемая красная линия
	<u>Линии обозначающие дороги, улицы, проезды</u>
	<u>линии связи, объекты инженерной</u> <u>и транспортной инфраструктуры</u>
	Автомобильная дорога II технической категории
	водные объекты
	Уточнение границ земельного участка
	Образуемые земельные участки
	граница сооружения

						Краснодарский край, муниципальное образование город Сочи
						Документация по планировке территории (проект межевания территории) в отношении земель отвода автомобильной дороги общего пользования регионального значения "Ъ. Застава - с. Капшаевское Озеро", расположенной на территории муниципального образования город Сочи
Изм.	Код. ул.	Лист	№ док.	Подп.	Дата	
Зем. уч. окр. №1	ГРБ/РБ/ТБ	Грабарька Т.В.				Том 2. Материалы по обоснованию проекта межевания территории
Инженер		Николаев И.А.				Статья ПМ 13 Листов 15
						Чертеж межевания территории М 1:2000 ГБУ Краснодарского края "Красная техническая инвентаризация - Красное БТИ"



Схема расположения листов

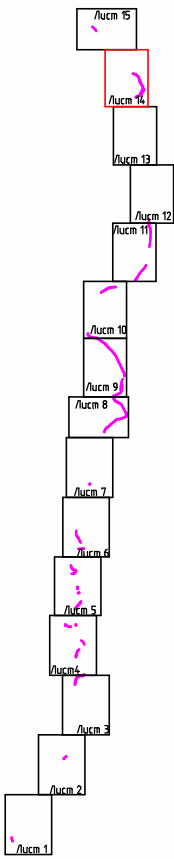

- Условные обозначения:
- Граница зоны планируемого размещения объекта полосы отвода
  - Граница существующего земельного участка, учтенного в ЕГРН
  - Кадастровый номер земельного участка
  - Граница кадастрового квартала
  - Номер кадастрового квартала
  - Условный номер образуемого земельного участка
  - Границы населенных пунктов
  - Устанавливаемая красная линия
  - Линии, обозначающие дороги, улицы, проезд, линии связи, объекты инженерной и транспортной инфраструктуры
  - Автомобильная дорога II технической категории
  - водные объекты
  - Уточнение границ земельного участка
  - Образуемые земельные участки
  - граница сооружения

Краснодарский край, муниципальное образование город Сочи					
Документация по планировке территории (проект межевания территории) в отношении					
полосы отвода автомобильной дороги общего пользования регионального значения "с. Казинское Озеро", расположенной на территории муниципального образования город					
Сочи					
Изм.	Кол. уч.	Лист	№ док.	Подп.	Дата
Виз. н.м.	ОКРТИ	Грабарев Т.В.			
Инженер	Николаев К.А.				
Том 2. Материалы по обоснованию			Стадия		
проекта межевания территории			ПМ	14	15
Чертеж межевания территории			ГБУ Краснодарского края "Красная		
М 1:2000			техническая инвентаризация		
			Красное БТИ		






23:49:0401001

село Калиновое Озеро  
Кудерстинского сельского округа  
Адлерского района  
Муниципального образования  
город-курорт Сочи Краснодарского  
края

Схема расположения листов

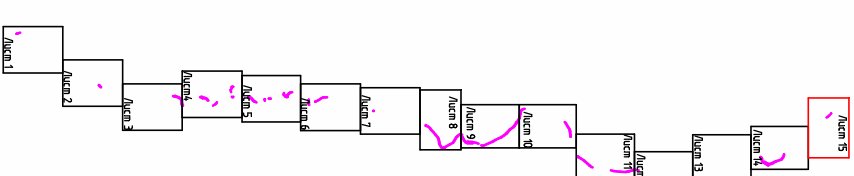

Условные обозначения:

- |  |   |                                      |                               |                             |   |                            |                             |   |   |   |                |                                      |                              |                    |
|--|---|--------------------------------------|-------------------------------|-----------------------------|---|----------------------------|-----------------------------|---|---|---|----------------|--------------------------------------|------------------------------|--------------------|
| Граница зоны планируемого размещения объекта | Граница существующего земельного участка, указанного в ЕГРН | Кадастровый номер земельного участка | Граница кадастрового квартала | Номер кадастрового квартала | Условный номер образуемого земельного участка | Границы населенных пунктов | Установленная красная линия | Линии обозначения дорог, улиц, проездов | Линии связи объектов инженерной и коммунальной инфраструктуры | Автомобильная дорога II технической категории | водные объекты | Упоминание границ земельного участка | Образуемые земельные участки | Граница сооружения |
|  |   | 23:49:0401004:9                      |                               | 23:49:0401004               | 391   |                            |                             |   |   |   |                |                                      |                              |                    |

[illegible]