

ПРИЛОЖЕНИЕ

УТВЕРЖДЕНА

приказом руководителя департамента

архитектуры и градостроительству

Краснодарского края

от _____ 20__ г. № _____

ДОКУМЕНТАЦИЯ

по планировке территории

(проект межевания территории)

в отношении полосы отвода автомобильной дороги общего пользования регионального значения «п. Хоста - с. Калиновое Озеро», расположенной в городе - курорте Сочи Краснодарского края

*Заказчик: «Министерство транспорта и дорожного хозяйства
Краснодарского края»*

ДОКУМЕНТАЦИЯ ПО ПЛАНИРОВКЕ ТЕРРИТОРИИ

(ПРОЕКТ МЕЖЕВАНИЯ ТЕРРИТОРИИ)

**в отношении полосы отвода автомобильной дороги
общего пользования регионального значения
«п. Хоста - с. Калиновое Озеро», расположенной в
городе - курорте Сочи Краснодарского края**

Том 1

Основная часть проекта межевания территории



Автор тома: Государственное бюджетное учреждение Краснодарского края
"Краевая техническая инвентаризация -Краевое БТИ"
Краснодар 2019г.

*Заказчик: «Министерство транспорта и дорожного хозяйства
Краснодарского края»*

ДОКУМЕНТАЦИЯ ПО ПЛАНИРОВКЕ ТЕРРИТОРИИ

(ПРОЕКТ МЕЖЕВАНИЯ ТЕРРИТОРИИ)

**в отношении полосы отвода автомобильной доро-
ги общего пользования регионального значения
«п. Хоста - с. Калиновое Озеро», расположенной в
городе - курорте Сочи Краснодарского края**

Том 1

Основная часть проекта межевания территории

**Зам. начальника отдела кадастровых работ
и технической инвентаризации**

Т. В. Грабарева

**Автор тома: Государственное бюджетное учреждение Краснодарского края
"Краевая техническая инвентаризация -Краевое БТИ"**

Краснодар 2019г.

СОСТАВ ПРОЕКТА

№ п/п	Наименование документов	Кол-во док-тов	Кол-во листов	Номера листов
ТОМ 1. Основная часть проекта межевания территории				
1	Титульный лист	1		
2	Состав проекта	1		
3	Пояснительная записка	4		
4	Перечень образуемых земельных участков, попадающих в границу зоны планируемого размещения объекта капитального строительства (Приложение №1)	3		
5	Каталоги координат образуемых земельных участков (Приложение №2)	10		
6	Перечень образуемых земельных участков, попадающих в границу зоны планируемого размещения объекта капитального строительства согласно второго этапа работ (Приложение №3)	2		
7	Каталоги земельных участков, образуемых путем раздела земельного участка (Приложение №4)	17		
8	Чертеж межевания территории М 1:2000	15		
ТОМ 2. Материалы по обоснованию проекта межевания территории				
9	Титульный лист	1		
10	Чертеж межевания территории с отображением границ зон с особыми условиями использования территорий, особо охраняемых природных территорий, территорий объектов культурного наследия М 1:2000	15		

1 ОБЩИЕ ТРЕБОВАНИЯ

Документация по планировке территории (проекта межевания территории) в отношении полосы отвода автомобильной дороги общего пользования регионального значения "п. Хоста - с. Калиновое Озеро", расположенной в городе-курорте Сочи Краснодарского края подготовлена Государственным бюджетным учреждением Краснодарского края "Краевая техническая инвентаризация -Краевое БТИ" на основании договора.

В процессе разработки проекта использовались следующие материалы и нормативно-правовые документы:

- Градостроительный кодекс РФ от 29.12.2004 г. №190-ФЗ;
- Градостроительный кодекс Краснодарского края, установленный законом Краснодарского края от 21.07.2008 г. №1540-КЗ;
- Земельный кодекс РФ от 25.10.2001 г. №136-ФЗ;
- Федеральный закон от 8 ноября 2007 г. №257-ФЗ «Об автомобильных дорогах и о дорожной деятельности в Российской Федерации и о внесении изменений в отдельные законодательные акты Российской Федерации»;
- РДС 30-201-98 «Инструкция о порядке проектирования и установления красных линий в городах и других поселениях Российской Федерации»;
- СНиП 2.05.02-85 Автомобильные дороги;
- Генеральный план Муниципального образования г-к Сочи, утвержденный Решение Городского Собрания Сочи от 14.07.2009 №89;
- Правила землепользования и застройки Муниципального образования г-к Сочи Краснодарского края, утвержденные Решением Городского Собрания Сочи от 29.12.2009 №202.

Система координат, в соответствии с приказом Федеральной службы земельного кадастра России от 28.03.2002 г. № П/256, принята МСК-23.

2 ЦЕЛИ И ЗАДАЧИ РАЗВИТИЯ ТЕРРИТОРИИ

Проект межевания территории в отношении полосы отвода автомобильной дороги общего пользования регионального значения "п. Хоста - с. Калиновое Озеро", расположенной в городе-курорте Сочи Краснодарского края разработан с целью определения местоположения границ образуемых земельных участков для размещения объекта.

Основной задачей разработки проекта межевания территории является уточнение границ земельного участка и определение местоположения границ образуемых земельных участков из неразграниченных земель с одновременным уточнением части границ смежного участка.

3 ОСНОВНЫЕ ТЕХНИКО-ЭКОНОМИЧЕСКИЕ ПОКАЗАТЕЛИ ПРОЕКТА

Проектом предусмотрено уточнение границ земельного участка под размещение объекта капитального строительства.

Площадь зоны планируемого размещения объекта капитального строительства составляет 335469 кв. м, из них:

- площадь образуемых земельных участков из неразграниченных земель –64992 кв.м.;
- площадь образуемых земельных участков путем раздела земельного участка – 270477 кв.м.

Перечень образуемых земельных участков, попадающих в границу зоны планируемого размещения объекта капитального строительства, представлен в приложении №1 проекта межевания территории.

Каталоги координат образуемых земельных участков представлены в приложении №2 проекта межевания территории.

Для земельных участков, образуемых в границах черты населенного пункта вид разрешенного использования – «Земельные участки (территории) общего пользования», установлен в соответствии с классификатором видов разрешенного использования земельных участков, утвержденным Приказом Министерства экономического развития Российской Федерации от 1 сентября 2014 г. №540 (в ред. Приказа Минэкономразвития России от 30.09.2015 №709).

Для земельных участков, образуемых за границей черты населенного пункта вид разрешенного использования – «Транспорт», установлен в соответствии с классификатором видов разрешенного использования земельных участков, утвержденным Приказом Министерства экономического развития Российской Федерации от 1 сентября 2014 г. №540 (в ред. Приказа Минэкономразвития России от 30.09.2015 №709).

Земельным участкам, образуемым в границах черты населенного пункта присваивается категория - «Земли населенных пунктов».

Земельным участкам, образуемым за границами черты населенного пункта присваивается категория - «Земли промышленности, энергетики, транспорта, связи, радиовещания, телевидения, информатики, земель для обеспечения космической деятельности, земель обороны, безопасности и земель иного специального назначения».

На территории размещения объекта границы зон действия публичных сервитутов, зарегистрированные в Едином государственном реестре недвижимости, отсутствуют.

При разработке проекта выявлены зоны с особыми условиями использования территории:

Зоны с особыми условиями использования территории, утвержденные в установленном порядке:

- Охранная зона КЛ 10 КВ ОТ ТП Х-28-Х-38;
- Охранная зона КЛ 10 КВ ОТ ТП-96 ДО ТП-Д-38;
- Охранная зона КЛ 10 КВ ПС 110/10/6 кВ ф.305-ТП "Объект МВД России (шифр 2-14-3)"-(I);
- Охранная зона Здания ТП Х-28;
- Охранная зона ВЛ 6 КВ ОТ Ф.-Х12-ТП Х-211;
- Охранная зона электрической подстанции "ПС-110/6 кВ "Хоста" в составе электро сетевого комплекса "ПС-110 кВ Хоста" с прилегающей ВЛ;
- Граница части охранной зоны ВЛ 110 кВ ПС "Хоста-Адлер";
- Граница охранной зоны ВЛ 110 кВ ПС "Хоста-Кудепста";
- Охранная зона электросетевого комплекса «ПС-110 кВ «Кудепста» с прилегающими ВЛ» (101,62 га +/- 706 кв.м);
- Граница охранной зоны ВЛ 110 кВ "СТЭС-Хоста";
- Охранная зона электросетевого комплекса «ПС-110 кВ «Мацеста» с прилегающими ВЛ (543668 кв.м. +/- 516 кв.м.);
- Граница части охранной зоны ВЛ 110 кВ "КПГЭС - Хоста с отп. на ПС Каменка"(участок от ПС Хоста до ПС Каменка);
- Граница охранной зоны ВЛ 110 кВ "Хоста - Мацеста";
- Охранная зона электросетевого комплекса «ПС-110 кВ «Хоста» с прилегающими ВЛ (158.39 га 881 кв.м.);
- Охранная зона КТПП Х-223;
- Придорожная полоса Часть (1 контур) придорожной полосы автомобильной дороги «Подъезд к с. Красная Воля» на территории муниципального образования город-курорт Сочи;

Взам. инв. №	
Подп. и дата	
Инв. № подл.	

- Придорожная полоса Часть (2 контур) придорожной полосы автомобильной дороги «Подъезд к с. Красная Воля» на территории муниципального образования город-курорт Сочи;
- Границ охранной зоны воздушной линии электропередачи ВЛ-220 кВ "Дагомыс - Псоу";
- Границ охранной зоны ВЛ 6 кВ ОТ ТП Х-49 ДО ТП Х-337;
- Граница части охранной зоны ВЛ 110 кВ "КПГЭС - Бытха с отп. на ПС Каменка" (участок от опоры 23 до ПС Каменка);
- Охранная зона электросетевого комплекса «ПС-110 кВ «Верещагинская» с прилегающими ВЛ (276.38га +/- 1163 кв.м.);
- Охранная зона воздушной линии электропередачи "ВЛ 10 кВ ОТ ТП А-346 ДО ТП А-188";
- Охранная зона кабельной линии электропередачи "КЛ 10 кВ ОТ ТП А-188-А-16";
- Охранная зона воздушной линии электропередачи "ВЛ 10 кВ ОТ ТП А-188 ДО ТП А-16";
- Часть (1 контур) придорожной полосы автомобильной дороги «п. Хоста - с. Калиновое Озеро» на территории муниципального образования город-курорт Сочи;
- Часть (2 контур) придорожной полосы автомобильной дороги «п. Хоста - с. Калиновое Озеро» на территории муниципального образования город-курорт Сочи;
- Часть особо охраняемой природной территории "Сочинский национальный парк" (контур 108);
- Границы охранной зоны воздушной линии электропередачи ВЛ 500 кВ участок Вардане Псоу до границы с Грузией;
- Резервированный ВОЛП к Олимпийскому парку (Туапсе - Сочи) (участок: телефонная линия связи ТКШ Красная Воля - ТКШ Гольф клуб);
- Охранная зона воздушной линии электропередачи "ВЛ 10 кВ ОТ ТП А-16 ДО ТП А-186".

В соответствии с постановлением Правительства РФ от 18 ноября 2013г. №1033 «О порядке установления охранных зон объектов по производству электрической энергии и особых условий использования земельных участков, расположенных в границах таких зон», охранные зоны устанавливаются:

- вдоль воздушных линий электропередачи - в виде части поверхности участка земли и воздушного пространства (на высоту, соответствующую высоте опор воздушных линий электропередачи), ограниченной параллельными вертикальными плоскостями, отстоящими по обе стороны линии электропередачи от крайних проводов при неотклоненном их положении на следующем расстоянии - при напряжении 1-20кВ - 10 м.

Граница придорожной полосы установлена в соответствии со статьей 26 Федерального закона от 8 ноября 2007 г. №257-ФЗ «Об автомобильных дорогах и о дорожной деятельности в Российской Федерации и о внесении изменений в отдельные законодательные акты Российской Федерации» в размере пятидесяти метров - для автомобильных дорог четвертой категории.

Часть полосы отвода автомобильной дороги общего пользования регионального значения «п. Хоста - с. Калиновое Озеро» располагается на территории Сочинского национального парка, что не противоречит пункту 10.4 положения приказа о Сочинском национальном парке, утвержденным приказом Минприроды России от 27.09.2013 N 411 (ред. от 29.10.2015) "Об утверждении Положения о Сочинском национальном парке" в зоне хозяйственного назначения допускаются строительство, реконструкция, ремонт и эксплуатация хозяйственных и жилых объектов, в том числе дорог, трубопроводов, линий электропередачи и других линейных объектов, связанных с функционированием национального парка, с производственной деятельностью собственников, владельцев и пользователей земельных участков, не изъятых из хозяйственной эксплуатации и расположенных в границах националь-

Взам. инв. №	
Подп. и дата	
Инв. № подл.	

ного парка и с обеспечением функционирования расположенных в его границах населенных пунктов.

Пунктом 10 Положения на территории национального парка установлен дифференцированный режим особой охраны с учетом природных, историко-культурных и иных особенностей, согласно которому выделены зоны, в частности зона хозяйственного назначения, предназначенная для осуществления деятельности, направленной на обеспечение функционирования Сочинского национального парка и жизнедеятельности граждан, проживающих на территории национального парка.

В соответствии пункта 2 статьи 16 Федерального закона от 14 марта 1995 г. N 33-ФЗ "Об особо охраняемых природных территориях" предусмотрено, что земельные участки (в том числе земельные участки, на которых располагаются леса) в границах национальных парков предоставляются федеральным государственным бюджетным учреждениям, осуществляющим управление национальными парками, в постоянное (бессрочное) пользование в соответствии с законодательством Российской Федерации. В границах национальных парков также могут находиться земельные участки иных собственников и пользователей без изъятия из хозяйственного использования.

4 КАДАСТРОВЫЕ РАБОТЫ

Проектом межевания территории предусмотрено несколько этапов проведения кадастровых работ:

1. Уточнение границ земельного участка и определение местоположения границ образуемых земельных участков из неразграниченных земель с одновременным уточнением части границ смежного участка. Проектирование красных линий.

2. Образование земельных участков путем раздела.

В рамках первого этапа кадастровых работ необходимо исправить реестровые ошибки в местоположение границ обособленных участков с кадастровыми номерами 23:49:0401006:1990, 23:49:0401004:1079, 23:49:0401004:1072, 23:49:0401004:1073, 23:49:0401004:1074, 23:49:0401004:1080, 23:49:0401003:1251, 23:49:0401003:1252, 23:49:0401003:1253, 23:49:0401003:1257, 23:49:0401001:1030, а так же образованию нового обособленного участка в составе единого землепользования с кадастровым номером 23:49:0000000:195.

Целесообразность проведения данного этапа работ обусловлена следующими факторами:

1. топографический материал, полученный на основании геодезических изысканий, показывает, что существующие на местности объекты инфраструктуры автомобильной дороги не включены в полосу отвода автомобильной дороги;

2. границы полосы отвода автомобильной дороги, согласно содержащимся в ЕГРН сведениям, пересекаются с существующими на местности объектами третьих лиц;

3. внесенные в ЕГРН характеристики земельных участков о местоположении границы таких участков не соответствуют фактическим границам и пересекают полосу отвода автомобильной дороги;

4. внесенные в ЕГРН границы обособленных земельных участков, входящих в состав единого землепользования, предназначенного для размещения полосы отвода автомобильной дороги, пересекаются между собой;

5. пункт 6 ст. 11.4 Земельного кодекса РФ регламентирует, что при разделе земельного участка, находящегося в государственной или муниципальной собственности, земельный участок, раздел которого осуществлен, сохраняется в измененных границах.

Взам. инв. №	
Подп. и дата	
Инв. № подл.	

Перечень земельных участков, для которых предусмотрено уточнение в рамках данного проекта межевания, представлен в Таблице 1. При этом характеристики земельных участков в части категории земель и вида разрешенного использования не подлежат изменению в рамках данного этапа работ.

Земельным участкам расположенным в границах черты населенного пункта присваивается категория – земли населенных пунктов;

Земельным участкам образуемым за пределами черты населенного пункта присваивается категория – Земли промышленности, энергетики, транспорта, связи, радиовещания, телевидения, информатики, земель для обеспечения космической деятельности, земель обороны, безопасности и земель иного специального назначения.

Таблица 1 - Перечень земельных участков, для которых предусмотрено уточнение границ в рамках первого этапа кадастровых работ

Кадастровый номер ЕЗП, в отношении которого необходима работы по исправлению реестровой ошибки	Кадастровый номер уточняемого обособленного участка составе ЕЗП	Исходная площадь ЕЗП, кв.м	Исходная площадь условного участка, кв.м	Площадь уточненного обособленного участка, кв.м
23:49:0000000:195	23:49:0401006:1990	251686	39622	42882
	23:49:0401004:1079		21365	23062
	23:49:0401004:1072		6071	2223
	23:49:0000000:195:3У1		-	5515
	23:49:0401004:1073		14668	15721
	23:49:0401004:1074		39649	47977
	23:49:0401004:1080		39243	38065
	23:49:0401003:1251		6857	7900
	23:49:0401003:1252		7212	7582
	23:49:0401003:1253		49296	57203
	23:49:0401003:1257		11914	9849
	23:49:0401001:1030		15789	12498

Поскольку в отношении полосы отвода автомобильной дороги предусмотрено два вида работ – уточнение границ земельного участка и определения местоположения границ образуемых земельных участков для размещения объекта, каталог координат для уточнения земельного участка в рамках первого этапа кадастровых работ представлен в Таблице 2.

Каталоги координат образуемых земельных участков из неразграниченных земель с уточнением части смежного земельного участка представлены в приложении №2 проекта межевания.

Каталог проектируемых красных линий представлен в Таблице 3.

Каталоги координат образуемых земельных участков в результате раздела земельных участков 23:49:0401006:1990, 23:49:0401004:1079, 23:49:0401004:1072, 23:49:0401004:1073, 23:49:0401004:1074, 23:49:0401004:1080, 23:49:0401003:1251, 23:49:0401003:1252, 23:49:0401003:1253, 23:49:0401003:1257, 23:49:0401001:1030, представлены в приложении №4 проекта межевания.

Таблица 2 – Каталоги координат земельных участков, для которых предусмотрено исправление реестровой ошибки в рамках первого этапа кадастровых работ

Взам. инв. №	
Подп. и дата	
Инв. № подл.	

Каталог координат уточняемого земельного участка 23:49:0000000:195 (обособленный участок 23:49:0401006:1990)		
№	X	Y
1	312368.31	2211249.66
2	312360.72	2211253.64
3	312349.44	2211259.36
4	312344.83	2211237.13
5	312336.45	2211207.23
6	312347.03	2211206.45
7	312338.33	2211189.53
8	312324.87	2211179.58
9	312297.98	2211170.88
10	312266.53	2211158.00
11	312252.04	2211158.03
12	312244.13	2211161.66
13	312238.09	2211165.42
14	312237.33	2211165.89
15	312228.19	2211175.23
16	312219.00	2211185.09
17	312216.50	2211187.76
18	312202.59	2211202.61
19	312180.57	2211235.31
20	312155.94	2211266.53
21	312143.59	2211272.97
22	312127.18	2211282.30
23	312088.34	2211317.14
24	312078.60	2211321.51
25	312059.87	2211319.03
26	312055.45	2211319.19
27	312040.27	2211309.51
28	312042.70	2211306.93
29	312025.96	2211295.11
30	312023.60	2211291.82
31	312015.82	2211283.72
32	312017.65	2211278.21
33	312012.55	2211275.55
34	312012.55	2211275.55
35	312014.89	2211270.36
36	312005.23	2211256.18
37	312001.61	2211235.47
38	312001.60	2211207.70
39	311993.60	2211186.16
40	311978.61	2211172.45
41	311954.36	2211161.04
42	311907.04	2211146.03
43	311883.79	2211147.27
44	311878.03	2211150.20
45	311875.80	2211149.57
46	311855.76	2211145.70
47	311846.63	2211145.23

48	311820.82	2211139.82
49	311809.82	2211140.21
50	311805.16	2211144.66
51	311801.17	2211147.90
52	311796.31	2211149.59
53	311796.08	2211144.25
54	311796.01	2211140.26
55	311738.84	2211119.93
56	311720.43	2211115.48
57	311703.02	2211116.55
58	311675.29	2211138.07
59	311651.26	2211163.21
60	311632.87	2211170.40
61	311619.36	2211175.69
62	311619.36	2211175.68
63	311615.03	2211177.38
64	311611.43	2211178.78
65	311600.91	2211182.89
66	311588.50	2211181.40
67	311577.42	2211170.73
68	311564.92	2211158.70
69	311560.20	2211154.16
70	311551.55	2211145.83
71	311528.67	2211123.80
72	311517.86	2211113.39
73	311508.72	2211104.61
74	311470.34	2211067.66
75	311456.04	2211058.63
76	311444.64	2211056.25
77	311433.83	2211057.88
78	311428.79	2211059.61
79	311414.16	2211068.98
80	311405.24	2211075.51
81	311383.03	2211091.79
82	311358.40	2211109.83
83	311340.97	2211122.60
84	311340.18	2211123.18
85	311314.09	2211139.49
86	311311.50	2211141.10
87	311311.02	2211143.01
88	311279.09	2211167.11
89	311262.18	2211160.85
90	311253.87	2211163.54
91	311246.39	2211170.36
92	311245.18	2211171.44
93	311241.10	2211168.39
94	311243.38	2211166.12
95	311243.49	2211161.60
96	311236.06	2211158.34
97	311222.90	2211156.57
98	311215.24	2211156.42

Инв. № подл.	Подп. и дата	Взам. инв. №

99	311185.50	2211155.84
100	311174.25	2211156.06
101	311160.93	2211158.90
102	311155.23	2211160.37
103	311151.38	2211162.99
104	311142.05	2211169.74
105	311131.73	2211181.56
106	311122.62	2211191.18
107	311116.45	2211194.91
108	311106.04	2211207.93
109	311098.90	2211216.08
110	311097.97	2211216.39
111	311097.84	2211209.32
112	311084.57	2211210.73
113	311047.86	2211211.82
114	311024.44	2211205.88
115	311024.66	2211216.44
116	311017.83	2211211.70
117	311004.19	2211202.25
118	310998.44	2211188.82
119	310997.58	2211186.82
120	310994.90	2211180.55
121	310992.51	2211174.20
122	310987.09	2211162.26
123	310984.01	2211155.05
124	310969.33	2211120.69
125	310958.68	2211095.72
126	310954.59	2211086.21
127	310947.93	2211067.48
128	310941.44	2211057.00
129	310926.62	2211036.17
130	310931.48	2211031.25
131	310915.63	2211014.58
132	310908.92	2211007.53
133	310900.50	2211000.80
134	310895.12	2211004.61
135	310894.75	2211004.27
136	310870.64	2210988.27
137	310838.52	2210966.65
138	310803.33	2210939.52
139	310789.75	2210924.07
140	310770.00	2210903.41
141	310759.44	2210894.72
142	310743.12	2210880.66
143	310732.12	2210870.30
144	310724.90	2210858.30
145	310721.25	2210845.00
146	310716.97	2210824.97
147	310717.67	2210813.27
148	310717.22	2210795.34
149	310714.18	2210781.91

150	310708.73	2210773.39
151	310702.14	2210772.60
152	310688.84	2210770.89
153	310665.56	2210771.66
154	310656.40	2210769.07
155	310640.61	2210758.56
156	310652.61	2210740.12
157	310665.48	2210749.00
158	310672.59	2210750.02
159	310695.43	2210749.14
160	310706.18	2210750.79
161	310715.38	2210754.66
162	310725.53	2210762.57
163	310732.23	2210775.11
164	310734.68	2210795.98
165	310734.66	2210821.18
166	310740.22	2210850.54
167	310744.17	2210857.81
168	310764.00	2210872.12
169	310777.05	2210882.85
170	310798.74	2210905.41
171	310838.92	2210936.68
172	310869.09	2210959.81
173	310915.36	2210993.21
174	310934.85	2211012.87
175	310954.29	2211037.30
176	310966.13	2211054.65
177	310977.27	2211083.94
178	310999.38	2211124.96
179	310996.10	2211126.20
180	310998.61	2211133.29
181	311000.39	2211140.66
182	311002.82	2211147.85
183	311004.76	2211153.62
184	311016.31	2211189.37
185	311019.54	2211193.46
186	311026.93	2211196.92
187	311025.75	2211199.42
188	311028.87	2211202.37
189	311066.79	2211200.73
190	311073.60	2211201.27
191	311080.56	2211200.47
192	311088.49	2211198.30
193	311093.21	2211196.64
194	311094.25	2211192.45
195	311093.20	2211181.54
196	311100.45	2211181.00
197	311107.73	2211179.82
198	311110.77	2211176.72
199	311129.74	2211155.82
200	311140.50	2211148.50

Инв. № подл.	Подп. и дата	Взам. инв. №

201	311167.24	2211141.21
202	311166.43	2211134.63
203	311166.35	2211132.48
204	311173.28	2211132.48
205	311173.98	2211136.06
206	311175.98	2211139.82
207	311178.94	2211140.53
208	311196.71	2211139.96
209	311222.16	2211141.03
210	311232.61	2211140.21
211	311248.06	2211141.90
212	311268.41	2211140.45
213	311288.25	2211133.73
214	311306.82	2211123.42
215	311328.43	2211108.58
216	311377.08	2211070.80
217	311411.74	2211046.40
218	311442.71	2211032.65
219	311465.32	2211033.44
220	311472.45	2211037.21
221	311479.27	2211040.82
222	311472.68	2211045.87
223	311477.86	2211050.38
224	311512.05	2211080.10
225	311535.93	2211100.86
226	311565.87	2211126.89
227	311568.13	2211128.85
228	311582.53	2211141.36
229	311605.68	2211161.49
230	311614.36	2211162.95
231	311625.39	2211159.06
232	311623.81	2211156.32
233	311621.00	2211151.42
234	311636.67	2211146.88
235	311664.00	2211124.06
236	311693.93	2211100.81
237	311707.88	2211096.85
238	311737.79	2211097.58
239	311745.76	2211098.54
240	311748.90	2211099.80
241	311784.16	2211110.25
242	311788.47	2211110.26
243	311794.11	2211111.65
244	311798.20	2211116.15
245	311809.70	2211120.94
246	311878.12	2211130.64
247	311901.14	2211134.29
248	311953.53	2211151.36
249	311982.23	2211163.28
250	311997.84	2211177.56
251	312007.76	2211194.13

252	312011.70	2211209.55
253	312012.14	2211245.85
254	312012.97	2211252.36
255	312022.17	2211264.36
256	312057.24	2211290.62
257	312069.32	2211297.18
258	312079.23	2211293.85
259	312079.23	2211293.85
260	312083.81	2211293.38
261	312155.43	2211237.33
262	312188.14	2211190.44
263	312225.99	2211151.76
264	312235.59	2211145.78
265	312242.44	2211142.64
266	312245.84	2211142.11
267	312262.96	2211144.26
268	312283.59	2211152.77
269	312322.31	2211166.37
270	312335.75	2211173.92
271	312347.99	2211188.09
272	312357.42	2211207.75
1	312368.31	2211249.66
Площадь 42882 кв.м.		
Каталог координат уточняемого земельного участка 23:49:0000000:195 (обособленный участок 23:49:0401004:1079)		
№	X	Y
1	313118.11	2211143.92
2	313110.43	2211161.39
3	313107.24	2211158.46
4	313107.07	2211158.94
5	313102.29	2211162.88
6	313106.01	2211177.52
7	313114.18	2211198.47
8	313115.67	2211221.49
9	313111.76	2211233.58
10	313104.44	2211246.29
11	313082.48	2211254.73
12	313054.60	2211252.72
13	312983.01	2211233.59
14	312977.37	2211224.05
15	312955.62	2211211.75
16	312934.90	2211190.23
17	312918.45	2211170.26
18	312902.82	2211168.72
19	312902.82	2211168.72
20	312892.24	2211186.43
21	312892.24	2211186.44
22	312887.39	2211190.34
23	312886.73	2211190.56
24	312867.70	2211196.97

Инв. № подл.	Подп. и дата	Взам. инв. №

25	312850.56	2211189.63
26	312825.48	2211172.63
27	312811.33	2211156.48
28	312809.08	2211135.92
29	312813.70	2211095.69
30	312810.28	2211086.07
31	312804.51	2211081.98
32	312753.80	2211059.43
33	312729.04	2211047.20
34	312699.77	2211040.09
35	312688.12	2211041.13
36	312679.84	2211046.96
37	312677.92	2211048.32
38	312672.37	2211060.29
39	312673.15	2211074.35
40	312677.58	2211086.39
41	312694.14	2211131.41
42	312690.17	2211153.86
43	312680.11	2211157.90
44	312672.01	2211161.16
45	312658.92	2211158.27
46	312654.13	2211157.22
47	312615.38	2211131.03
48	312593.27	2211122.26
49	312581.87	2211122.94
50	312573.56	2211129.22
51	312571.36	2211130.89
52	312556.63	2211161.19
53	312539.06	2211174.79
54	312483.84	2211211.72
55	312464.90	2211230.26
56	312434.91	2211259.59
57	312407.35	2211274.82
58	312383.67	2211288.04
59	312376.15	2211288.47
60	312363.03	2211282.54
61	312349.44	2211259.36
62	312360.72	2211253.64
63	312368.31	2211249.66
64	312375.73	2211260.00
65	312386.71	2211262.53
66	312400.23	2211258.19
67	312400.24	2211258.19
68	312424.06	2211245.01
69	312472.45	2211197.69
70	312528.54	2211160.17
71	312542.29	2211149.54
72	312557.06	2211119.16
73	312572.59	2211107.39
74	312575.35	2211105.30
75	312596.17	2211104.03

76	312623.84	2211115.01
77	312647.87	2211131.32
78	312661.39	2211140.45
79	312663.53	2211140.92
80	312670.47	2211142.46
81	312674.21	2211140.96
82	312675.60	2211133.14
83	312655.35	2211078.10
84	312645.60	2211069.15
85	312644.88	2211069.30
86	312644.26	2211066.02
87	312643.53	2211063.75
88	312644.90	2211059.57
89	312647.50	2211055.71
90	312652.18	2211049.12
91	312654.16	2211056.80
92	312663.61	2211036.37
93	312678.98	2211025.54
94	312681.71	2211023.62
95	312701.13	2211021.90
96	312735.24	2211030.18
97	312761.45	2211043.13
98	312813.45	2211066.28
99	312825.33	2211074.65
100	312832.07	2211093.58
101	312827.19	2211135.98
102	312828.61	2211148.88
103	312837.58	2211159.09
104	312859.23	2211173.77
105	312868.46	2211177.73
106	312870.01	2211174.60
107	312870.01	2211174.60
108	312878.50	2211174.34
109	312893.23	2211149.69
110	312927.62	2211153.08
111	312948.35	2211178.25
112	312966.78	2211197.37
113	312984.22	2211207.22
114	313079.21	2211232.43
115	313081.43	2211231.69
116	313089.44	2211227.29
117	313095.93	2211215.63
118	313096.27	2211212.49
119	313096.27	2211212.48
120	313097.60	2211200.31
121	313094.75	2211187.64
122	313088.60	2211190.43
123	313088.05	2211188.80
124	313084.72	2211181.22
125	313080.75	2211167.98
126	313079.98	2211159.64

Инв. № подл.	Подп. и дата	Взам. инв. №

127	313081.62	2211151.88
128	313083.60	2211147.37
129	313090.61	2211138.64
130	313095.61	2211137.06
131	313109.47	2211138.58
1	313118.11	2211143.92
Площадь 23062 кв.м.		
Каталог координат уточняемого земельного участка 23:49:0000000:195 (обособленный участок 23:49:0401004:1072)		
№	X	Y
1	313209.85	2211149.87
2	313216.15	2211146.14
3	313229.11	2211165.27
4	313210.39	2211173.89
5	313205.54	2211176.13
6	313204.14	2211176.63
7	313174.54	2211184.59
8	313169.86	2211184.58
9	313164.31	2211183.22
10	313155.15	2211184.59
11	313143.80	2211183.96
12	313135.65	2211181.52
13	313124.61	2211174.34
14	313110.43	2211161.39
15	313118.11	2211143.92
16	313127.86	2211151.18
17	313134.43	2211156.11
18	313134.70	2211162.19
19	313139.14	2211164.47
20	313138.76	2211168.04
21	313146.28	2211171.73
22	313150.10	2211172.20
23	313157.41	2211171.68
24	313168.64	2211165.61
25	313184.70	2211160.68
26	313187.84	2211159.45
1	313209.85	2211149.87
Площадь 2223 кв.м.		
Каталог координат уточняемого земельного участка 23:49:0000000:195 (обособленный участок 23:49:0000000:195:3У1)		
№	X	Y
1	313264.34	2211039.78
2	313262.85	2211035.27
3	313265.33	2211030.34
4	313267.71	2211025.66
5	313282.81	2211034.78
6	313293.03	2211031.94
7	313317.59	2211030.53
8	313348.53	2211046.20

9	313348.86	2211046.83
10	313352.76	2211062.69
11	313354.79	2211073.59
12	313334.76	2211077.61
13	313334.58	2211073.79
14	313332.48	2211067.75
15	313301.78	2211052.27
16	313296.79	2211060.23
17	313288.62	2211109.20
18	313274.97	2211132.49
19	313256.60	2211148.88
20	313241.20	2211158.55
21	313227.67	2211135.84
22	313249.64	2211116.79
23	313257.39	2211107.82
24	313264.50	2211082.89
25	313266.45	2211050.55
1	313264.34	2211039.78
Площадь 5515 кв.м.		
Каталог координат уточняемого земельного участка 23:49:0000000:195 (обособленный участок 23:49:0401004:1073)		
№	X	Y
1	313951.74	2211170.43
2	313948.58	2211188.23
3	313948.95	2211194.40
4	313948.73	2211194.85
5	313935.70	2211188.48
6	313928.50	2211186.59
7	313894.71	2211183.81
8	313869.40	2211186.40
9	313853.81	2211191.37
10	313838.15	2211201.93
11	313826.75	2211211.77
12	313818.98	2211216.79
13	313789.94	2211230.78
14	313771.58	2211238.79
15	313753.92	2211250.56
16	313737.02	2211264.69
17	313724.09	2211274.41
18	313724.09	2211274.42
19	313706.14	2211278.18
20	313688.44	2211266.56
21	313679.23	2211271.04
22	313677.44	2211269.15
23	313682.45	2211266.64
24	313677.04	2211195.16
25	313674.15	2211196.78
26	313668.14	2211185.69
27	313624.68	2211173.24
28	313584.95	2211157.00

Инв. № подл.	Подп. и дата	Взам. инв. №

29	313540.18	2211142.93
30	313523.82	2211140.13
31	313508.88	2211137.83
32	313503.07	2211137.25
33	313490.81	2211125.71
34	313480.40	2211122.76
35	313458.96	2211117.80
36	313444.73	2211118.49
37	313426.88	2211127.21
38	313418.81	2211135.03
39	313407.63	2211149.26
40	313400.48	2211155.91
41	313400.47	2211155.92
42	313391.61	2211158.79
43	313370.87	2211151.51
44	313356.84	2211135.11
45	313346.33	2211106.26
46	313343.61	2211120.20
47	313340.39	2211127.99
48	313336.79	2211120.16
49	313336.42	2211113.53
50	313334.75	2211082.36
51	313334.76	2211077.61
52	313354.79	2211073.59
53	313357.47	2211078.83
54	313357.47	2211080.31
55	313354.54	2211086.20
56	313354.84	2211101.50
57	313357.82	2211112.97
58	313367.52	2211132.28
59	313375.91	2211139.36
60	313381.85	2211141.02
61	313387.19	2211138.16
62	313391.84	2211139.80
63	313400.44	2211137.01
64	313414.37	2211121.23
65	313430.00	2211107.19
66	313457.98	2211095.92
67	313458.02	2211095.92
68	313489.44	2211099.97
69	313673.38	2211164.92
70	313694.41	2211172.93
71	313705.61	2211192.15
72	313706.36	2211212.72
73	313699.87	2211242.48
74	313702.58	2211249.27
75	313707.28	2211254.27
76	313736.72	2211239.43
77	313750.64	2211227.57
78	313754.89	2211225.46
79	313758.22	2211223.43

80	313761.64	2211226.14
81	313782.01	2211214.58
82	313813.87	2211201.33
83	313843.46	2211179.47
84	313864.19	2211168.82
85	313894.53	2211165.72
86	313918.30	2211167.68
1	313951.74	2211170.43
Площадь 15721 кв.м.		
Каталог координат уточняемого земельного участка 23:49:0000000:195 (обособленный участок 23:49:0401004:1074)		
№	X	Y
1	315131.52	2211056.45
2	315137.57	2211058.85
3	315142.07	2211061.83
4	315140.88	2211063.09
5	315140.20	2211064.73
6	315139.48	2211066.49
7	315148.79	2211073.94
8	315157.51	2211096.14
9	315154.16	2211106.11
10	315153.34	2211107.23
11	315156.46	2211113.19
12	315159.76	2211141.04
13	315168.47	2211148.14
14	315181.32	2211131.00
15	315218.16	2211158.68
16	315227.66	2211182.81
17	315233.64	2211197.96
18	315231.31	2211211.83
19	315228.54	2211219.05
20	315227.47	2211221.08
21	315211.19	2211234.45
22	315214.68	2211237.96
23	315182.82	2211254.09
24	315189.80	2211271.39
25	315194.33	2211274.57
26	315200.19	2211284.64
27	315202.53	2211287.24
28	315208.68	2211297.06
29	315211.59	2211303.39
30	315214.00	2211310.80
31	315215.45	2211316.07
32	315216.82	2211325.19
33	315218.80	2211347.47
34	315218.11	2211366.33
35	315200.45	2211366.47
36	315200.46	2211366.41
37	315195.84	2211336.04
38	315192.91	2211322.56

Инв. № подл.	Подп. и дата	Взам. инв. №

39	315180.44	2211295.09
40	315163.10	2211269.75
41	315137.00	2211245.03
42	315125.09	2211228.85
43	315112.78	2211204.02
44	315109.71	2211183.95
45	315109.96	2211166.94
46	315126.93	2211102.85
47	315124.12	2211093.72
48	315116.11	2211083.23
49	315110.19	2211083.51
50	315105.44	2211083.37
51	315041.94	2211092.24
52	315033.75	2211092.74
53	315024.98	2211098.13
54	315024.00	2211102.24
55	315025.17	2211109.20
56	315038.59	2211145.91
57	315049.99	2211185.24
58	315047.22	2211198.07
59	315043.49	2211203.80
60	315023.23	2211226.86
61	314992.02	2211250.62
62	314967.13	2211284.89
63	314957.68	2211307.47
64	314946.74	2211321.88
65	314934.35	2211325.91
66	314930.00	2211327.73
67	314920.43	2211331.76
68	314919.20	2211333.53
69	314919.81	2211336.76
70	314919.69	2211337.28
71	314920.17	2211338.63
72	314920.43	2211339.97
73	314917.89	2211340.20
74	314912.92	2211341.07
75	314908.91	2211336.94
76	314904.82	2211332.73
77	314892.01	2211332.48
78	314869.46	2211330.77
79	314857.71	2211329.45
80	314856.20	2211329.38
81	314846.30	2211328.93
82	314843.55	2211330.51
83	314843.09	2211331.28
84	314836.40	2211329.70
85	314834.11	2211329.81
86	314832.31	2211329.66
87	314815.53	2211328.41
88	314809.43	2211328.33
89	314809.08	2211325.57

90	314798.25	2211326.70
91	314784.28	2211327.16
92	314774.87	2211324.02
93	314744.04	2211328.74
94	314731.60	2211331.57
95	314716.98	2211334.89
96	314702.35	2211338.21
97	314686.28	2211341.87
98	314672.40	2211341.51
99	314667.24	2211342.04
100	314659.52	2211343.53
101	314656.18	2211347.22
102	314654.38	2211350.49
103	314646.76	2211345.70
104	314638.45	2211341.34
105	314634.70	2211328.23
106	314625.69	2211319.78
107	314617.00	2211315.43
108	314602.84	2211313.61
109	314593.71	2211318.14
110	314584.44	2211327.83
111	314578.54	2211333.31
112	314573.94	2211336.63
113	314566.00	2211340.62
114	314553.92	2211345.39
115	314548.98	2211346.76
116	314539.12	2211348.28
117	314538.60	2211344.59
118	314533.29	2211345.30
119	314527.96	2211343.48
120	314524.65	2211347.26
121	314523.57	2211347.14
122	314511.74	2211341.02
123	314503.25	2211340.07
124	314489.99	2211336.16
125	314433.47	2211358.58
126	314403.56	2211364.09
127	314398.38	2211365.34
128	314374.76	2211366.32
129	314340.24	2211365.49
130	314304.26	2211360.39
131	314248.22	2211357.75
132	314236.37	2211356.20
133	314234.18	2211351.46
134	314233.62	2211350.25
135	314231.47	2211351.24
136	314226.99	2211353.32
137	314219.16	2211355.89
138	314215.72	2211359.33
139	314212.13	2211357.66
140	314208.26	2211356.13

Инв. № подл.	Подп. и дата	Взам. инв. №

141	314194.08	2211356.13
142	314194.85	2211351.53
143	314185.41	2211343.58
144	314172.65	2211333.67
145	314132.96	2211317.29
146	314106.87	2211302.11
147	314084.20	2211289.85
148	314067.90	2211286.21
149	314035.63	2211284.21
150	314022.94	2211281.23
151	314009.85	2211272.28
152	314003.27	2211263.70
153	313999.00	2211254.78
154	313991.58	2211238.75
155	313986.53	2211232.09
156	313991.48	2211224.64
157	313990.33	2211219.42
158	313984.98	2211209.58
159	313979.06	2211204.10
160	313976.34	2211202.96
161	313972.27	2211201.52
162	313967.35	2211199.20
163	313948.66	2211189.55
164	313948.61	2211188.24
165	313951.74	2211170.43
166	313986.93	2211180.18
167	313999.51	2211188.01
168	314015.62	2211209.28
169	314025.62	2211242.87
170	314033.61	2211257.17
171	314041.78	2211261.96
172	314070.61	2211264.34
173	314103.92	2211271.06
174	314158.90	2211302.75
175	314180.77	2211314.06
176	314208.97	2211328.65
177	314222.38	2211332.47
178	314238.70	2211333.77
179	314238.75	2211337.99
180	314303.20	2211341.92
181	314303.42	2211338.95
182	314342.84	2211344.08
183	314397.84	2211345.79
184	314411.14	2211340.45
185	314458.78	2211325.76
186	314480.40	2211316.63
187	314490.79	2211313.95
188	314506.34	2211317.08
189	314535.10	2211326.90
190	314565.88	2211322.76
191	314593.39	2211298.06

192	314599.96	2211292.35
193	314604.83	2211290.39
194	314623.73	2211296.98
195	314635.22	2211298.58
196	314665.94	2211319.39
197	314686.16	2211319.05
198	314693.13	2211316.61
199	314723.11	2211309.78
200	314740.61	2211305.27
201	314746.75	2211304.14
202	314746.07	2211307.30
203	314754.79	2211306.12
204	314773.92	2211305.66
205	314807.07	2211307.44
206	314818.83	2211307.96
207	314832.88	2211309.01
208	314842.96	2211312.50
209	314880.02	2211314.67
210	314882.03	2211309.95
211	314886.29	2211311.82
212	314910.27	2211309.83
213	314928.41	2211307.95
214	314932.39	2211305.75
215	314943.56	2211299.57
216	314945.54	2211294.98
217	314949.15	2211283.80
218	314953.20	2211273.41
219	314957.50	2211265.69
220	314963.86	2211253.42
221	314969.92	2211236.40
222	314968.38	2211233.20
223	314979.73	2211228.61
224	314981.77	2211237.74
225	314990.09	2211231.22
226	315008.11	2211219.91
227	315021.62	2211211.18
228	315030.57	2211200.02
229	315032.50	2211184.75
230	315013.36	2211124.34
231	315008.01	2211116.00
232	314996.45	2211097.47
233	314999.11	2211090.17
234	315003.45	2211084.45
235	315009.31	2211078.44
236	315016.93	2211074.31
237	315043.41	2211072.22
238	315073.55	2211068.75
239	315092.45	2211066.04
240	315128.76	2211064.19
1	315131.52	2211056.45
Площадь 47977 кв.м.		

Каталог координат уточняемого земельного участка 23:49:0000000:195 (обособленный участок 23:49:0401004:1080)

№	X	Y
1	316676.14	2211396.32
2	316664.61	2211418.22
3	316554.19	2211341.56
4	316532.17	2211336.99
5	316515.01	2211342.95
6	316503.09	2211359.25
7	316496.22	2211387.87
8	316484.91	2211447.55
9	316468.56	2211479.76
10	316443.96	2211511.20
11	316413.14	2211557.22
12	316394.99	2211575.30
13	316350.36	2211612.26
14	316309.74	2211655.36
15	316274.33	2211685.86
16	316230.68	2211714.82
17	316185.57	2211734.40
18	316119.82	2211769.09
19	316009.62	2211819.95
20	315974.74	2211825.70
21	315948.02	2211818.01
22	315914.01	2211796.45
23	315894.92	2211788.99
24	315888.02	2211786.30
25	315846.51	2211776.88
26	315778.14	2211772.24
27	315752.81	2211759.45
28	315742.48	2211747.72
29	315727.80	2211721.80
30	315716.88	2211694.53
31	315700.24	2211680.16
32	315691.88	2211680.13
33	315677.68	2211680.07
34	315653.97	2211697.43
35	315636.48	2211722.48
36	315621.59	2211753.05
37	315598.49	2211781.00
38	315549.12	2211806.52
39	315485.06	2211843.25
40	315475.95	2211845.17
41	315464.67	2211846.89
42	315452.24	2211843.11
43	315443.56	2211837.56
44	315425.12	2211812.73
45	315411.34	2211785.22
46	315403.88	2211754.80
47	315395.90	2211714.87

48	315388.77	2211697.31
49	315353.46	2211656.46
50	315325.52	2211621.03
51	315301.59	2211597.60
52	315284.80	2211570.96
53	315263.93	2211553.60
54	315224.75	2211530.92
55	315221.37	2211541.95
56	315220.79	2211541.64
57	315215.93	2211540.15
58	315205.50	2211531.63
59	315199.84	2211523.22
60	315196.88	2211519.99
61	315190.92	2211519.06
62	315191.45	2211511.97
63	315185.72	2211501.06
64	315186.70	2211493.71
65	315187.07	2211491.43
66	315186.82	2211479.73
67	315185.21	2211464.53
68	315185.22	2211452.86
69	315200.45	2211366.47
70	315218.11	2211366.33
71	315207.96	2211439.01
72	315208.04	2211472.09
73	315210.30	2211490.44
74	315212.16	2211497.43
75	315218.25	2211508.88
76	315223.93	2211515.88
77	315225.89	2211517.41
78	315234.86	2211524.43
79	315251.21	2211530.21
80	315261.55	2211533.20
81	315273.50	2211539.31
82	315284.87	2211548.31
83	315292.99	2211558.05
84	315308.72	2211583.75
85	315334.21	2211607.96
86	315364.45	2211646.60
87	315391.79	2211677.25
88	315400.06	2211688.46
89	315407.39	2211708.51
90	315419.49	2211767.09
91	315423.10	2211778.15
92	315432.96	2211797.52
93	315445.56	2211817.69
94	315457.26	2211825.81
95	315459.85	2211826.60
96	315466.00	2211828.49
97	315479.09	2211826.49
98	315540.88	2211791.62

Инв. № подл.	Подп. и дата	Взам. инв. №

Инв. № подл.	Подп. и дата	Взам. инв. №

99	315586.79	2211768.22
100	315606.25	2211743.44
101	315620.92	2211713.33
102	315640.92	2211684.67
103	315671.82	2211662.04
104	315706.97	2211662.19
105	315723.89	2211678.44
106	315730.81	2211691.29
107	315740.44	2211715.91
108	315748.71	2211730.16
109	315762.48	2211745.77
110	315776.17	2211751.10
111	315782.99	2211754.54
112	315849.13	2211759.01
113	315893.32	2211769.04
114	315922.19	2211780.32
115	315955.48	2211801.44
116	315975.82	2211807.28
117	316004.26	2211802.60
118	316111.84	2211752.95
119	316177.78	2211718.16
120	316222.06	2211698.96
121	316263.44	2211671.48
122	316297.28	2211642.34
123	316338.02	2211599.10
124	316382.88	2211561.97
125	316399.17	2211545.72
126	316429.37	2211502.79
127	316453.30	2211470.06
128	316467.69	2211441.69
129	316478.63	2211384.08
130	316486.44	2211351.54
131	316503.81	2211327.79
132	316530.93	2211318.39
133	316530.95	2211318.38
134	316557.82	2211323.94
135	316635.28	2211369.64
1	316676.14	2211396.32
Площадь 38065 кв.м.		
Каталог координат уточняемого земельного участка 23:49:0000000:195 (обособленный участок 23:49:0401004:1251)		
№	X	Y
1	316999.34	2211484.94
2	317013.34	2211506.64
3	316990.72	2211527.76
4	316970.37	2211549.73
5	316949.17	2211553.28
6	316926.95	2211546.40
7	316897.33	2211529.82
8	316820.16	2211496.73

9	316769.99	2211474.43
10	316729.72	2211455.85
11	316720.61	2211453.83
12	316686.65	2211431.65
13	316683.06	2211429.18
14	316664.61	2211418.22
15	316676.14	2211396.32
16	316692.55	2211407.05
17	316726.04	2211433.54
18	316761.69	2211452.19
19	316765.59	2211452.47
20	316785.81	2211463.22
21	316801.16	2211468.69
22	316803.89	2211469.98
23	316842.25	2211488.98
24	316851.05	2211492.05
25	316859.99	2211494.13
26	316865.16	2211496.02
27	316886.98	2211503.98
28	316908.55	2211514.19
29	316914.07	2211516.28
30	316934.07	2211529.78
31	316941.13	2211531.96
32	316948.57	2211531.08
33	316955.76	2211525.74
34	316962.26	2211519.94
35	316975.10	2211503.46
36	316989.44	2211491.19
1	316999.34	2211484.94
Площадь 7900 кв.м.		
Каталог координат уточняемого земельного участка 23:49:0000000:195 (обособленный участок 23:49:0401003:1252)		
№	X	Y
1	317257.85	2211744.79
2	317240.70	2211751.36
3	317236.02	2211752.14
4	317234.90	2211749.10
5	317233.24	2211746.79
6	317231.21	2211745.07
7	317224.29	2211733.14
8	317206.06	2211724.13
9	317182.97	2211721.05
10	317163.42	2211718.44
11	317149.76	2211704.61
12	317140.43	2211693.43
13	317139.34	2211688.68
14	317143.17	2211687.98
15	317143.15	2211667.30
16	317137.49	2211615.45
17	317129.94	2211587.78

Инв. № подл.	Подп. и дата	Взам. инв. №

18	317119.59	2211570.38
19	317078.90	2211503.84
20	317061.09	2211493.74
21	317040.33	2211495.38
22	317013.34	2211506.64
23	316999.34	2211484.94
24	317028.94	2211472.33
25	317045.24	2211471.09
26	317053.00	2211470.47
27	317063.46	2211472.69
28	317071.92	2211473.82
29	317091.84	2211490.49
30	317125.35	2211554.62
31	317135.99	2211571.18
32	317144.69	2211591.12
33	317148.58	2211612.47
34	317150.08	2211632.09
35	317153.23	2211660.83
36	317161.61	2211677.82
37	317170.20	2211682.90
38	317189.29	2211699.01
39	317214.28	2211707.03
40	317236.29	2211717.68
41	317242.50	2211720.69
1	317257.85	2211744.79
Площадь 7582 кв.м.		
Каталог координат уточняемого земельного участка 23:49:0000000:195 (обособленный участок 23:49:0401003:1253)		
№	X	Y
1	319543.27	2211928.75
2	319529.74	2211934.13
3	319501.80	2211902.02
4	319494.27	2211895.60
5	319466.27	2211882.02
6	319406.87	2211862.15
7	319396.19	2211858.58
8	319373.49	2211853.91
9	319361.83	2211851.51
10	319342.15	2211847.46
11	319322.38	2211843.06
12	319302.53	2211838.47
13	319282.77	2211833.88
14	319248.36	2211825.90
15	319225.19	2211814.05
16	319198.47	2211793.72
17	319180.09	2211786.39
18	319169.22	2211790.02
19	319158.25	2211793.68
20	319088.48	2211868.93
21	319056.26	2211928.15

22	319049.24	2211957.03
23	319039.45	2211972.18
24	319015.91	2211984.54
25	318925.21	2211995.58
26	318906.95	2212002.17
27	318870.17	2212028.15
28	318855.12	2212050.83
29	318843.33	2212062.22
30	318831.81	2212074.41
31	318819.09	2212084.30
32	318793.48	2212099.18
33	318771.42	2212109.23
34	318752.87	2212114.04
35	318723.44	2212118.23
36	318708.40	2212120.79
37	318672.89	2212132.15
38	318648.83	2212139.29
39	318647.07	2212141.81
40	318644.73	2212145.16
41	318640.78	2212142.95
42	318640.00	2212142.51
43	318581.20	2212152.44
44	318560.42	2212158.81
45	318556.27	2212157.05
46	318550.95	2212157.68
47	318542.24	2212159.82
48	318542.83	2212162.45
49	318517.03	2212169.17
50	318517.38	2212175.01
51	318508.44	2212176.05
52	318499.50	2212177.09
53	318492.94	2212177.30
54	318480.60	2212178.88
55	318480.28	2212177.35
56	318479.58	2212173.99
57	318474.13	2212175.03
58	318457.82	2212178.86
59	318430.13	2212173.51
60	318408.35	2212166.71
61	318396.30	2212163.75
62	318395.68	2212166.10
63	318394.94	2212169.10
64	318394.38	2212171.45
65	318384.53	2212169.26
66	318375.43	2212168.16
67	318375.47	2212165.14
68	318373.52	2212156.51
69	318365.46	2212150.22
70	318345.82	2212140.04
71	318300.42	2212127.28
72	318297.21	2212131.34

Инв. № подл.	Подп. и дата	Взам. инв. №

73	318281.97	2212122.69
74	318280.50	2212122.43
75	318278.73	2212121.53
76	318245.94	2212117.62
77	318231.66	2212115.68
78	318231.25	2212120.38
79	318230.49	2212120.35
80	318218.75	2212123.84
81	318214.02	2212124.78
82	318213.57	2212121.78
83	318201.74	2212123.55
84	318148.22	2212146.29
85	318139.23	2212150.10
86	318129.84	2212151.18
87	318109.01	2212153.58
88	318101.80	2212154.41
89	318092.01	2212154.31
90	318077.47	2212154.17
91	318067.18	2212153.43
92	318057.42	2212153.28
93	318047.38	2212152.69
94	318042.09	2212153.15
95	318036.27	2212154.15
96	318034.95	2212151.40
97	318001.50	2212150.30
98	317996.20	2212146.28
99	317963.85	2212151.38
100	317963.25	2212151.47
101	317942.91	2212158.96
102	317920.57	2212169.65
103	317878.32	2212170.20
104	317878.33	2212170.42
105	317865.66	2212170.48
106	317862.48	2212170.49
107	317851.53	2212170.82
108	317837.66	2212170.87
109	317813.08	2212171.10
110	317807.64	2212170.58
111	317807.24	2212172.65
112	317807.60	2212174.35
113	317807.47	2212176.73
114	317798.36	2212176.43
115	317789.37	2212176.12
116	317787.16	2212167.64
117	317754.56	2212162.56
118	317720.73	2212161.51
119	317690.65	2212160.40
120	317684.96	2212165.88
121	317680.12	2212157.37
122	317655.29	2212149.93
123	317627.42	2212137.90

124	317603.48	2212130.30
125	317555.35	2212122.95
126	317501.80	2212118.29
127	317488.65	2212116.24
128	317439.98	2212097.32
129	317434.32	2212101.99
130	317426.26	2212097.99
131	317418.83	2212094.30
132	317421.63	2212089.87
133	317430.11	2212091.30
134	317394.06	2212067.16
135	317319.15	2212001.14
136	317275.95	2211974.61
137	317252.93	2211957.77
138	317237.48	2211944.60
139	317230.03	2211948.23
140	317227.10	2211943.98
141	317219.24	2211931.89
142	317222.62	2211928.52
143	317227.44	2211925.46
144	317230.20	2211914.63
145	317232.39	2211909.69
146	317234.79	2211899.85
147	317236.83	2211892.16
148	317239.06	2211883.66
149	317241.32	2211871.39
150	317239.95	2211858.77
151	317244.75	2211847.00
152	317247.15	2211830.00
153	317243.51	2211794.02
154	317243.50	2211789.86
155	317239.98	2211777.99
156	317234.17	2211758.41
157	317236.02	2211752.14
158	317240.70	2211751.36
159	317257.85	2211744.79
160	317265.98	2211793.81
161	317270.44	2211829.11
162	317270.08	2211854.36
163	317265.11	2211876.60
164	317256.94	2211913.37
165	317257.13	2211928.89
166	317266.64	2211945.50
167	317285.99	2211959.65
168	317329.89	2211986.61
169	317334.78	2211988.93
170	317337.88	2211991.63
171	317358.32	2212009.50
172	317367.24	2212017.30
173	317391.31	2212043.30
174	317405.08	2212052.88

Инв. № подл.	Подп. и дата	Взам. инв. №

175	317438.40	2212075.20
176	317505.84	2212100.56
177	317557.50	2212105.07
178	317558.17	2212102.09
179	317607.57	2212112.72
180	317652.87	2212127.11
181	317671.64	2212132.82
182	317708.07	2212143.91
183	317788.58	2212150.88
184	317868.07	2212155.55
185	317904.09	2212148.17
186	317916.68	2212148.21
187	317958.94	2212133.92
188	317993.39	2212128.50
189	318066.10	2212131.02
190	318118.40	2212132.84
191	318126.21	2212127.80
192	318125.31	2212125.65
193	318133.49	2212121.91
194	318141.67	2212118.16
195	318142.44	2212119.36
196	318176.25	2212103.95
197	318200.06	2212097.25
198	318225.71	2212095.56
199	318261.57	2212099.86
200	318315.68	2212109.59
201	318352.36	2212123.17
202	318386.67	2212144.96
203	318410.35	2212151.80
204	318422.40	2212154.54
205	318424.27	2212153.29
206	318430.02	2212154.89
207	318466.05	2212162.33
208	318491.36	2212159.13
209	318491.50	2212153.74
210	318492.73	2212150.78
211	318499.57	2212149.56
212	318504.03	2212151.55
213	318507.07	2212151.63
214	318509.19	2212151.53
215	318510.10	2212150.58
216	318515.58	2212143.34
217	318517.23	2212144.29
218	318521.94	2212145.48
219	318580.59	2212130.78
220	318632.23	2212117.74
221	318655.04	2212114.57
222	318706.39	2212098.63
223	318736.35	2212094.53
224	318756.91	2212090.55
225	318768.74	2212086.61

226	318798.61	2212071.27
227	318816.85	2212058.29
228	318828.23	2212046.10
229	318844.85	2212019.63
230	318853.30	2212009.34
231	318888.22	2211984.56
232	318898.46	2211978.14
233	318904.36	2211977.15
234	318917.29	2211975.71
235	318926.59	2211975.44
236	318948.08	2211970.92
237	318979.02	2211969.00
238	318999.80	2211966.68
239	319004.01	2211965.57
240	319007.92	2211963.41
241	319014.51	2211959.48
242	319026.59	2211941.58
243	319024.06	2211940.00
244	319020.27	2211939.52
245	319021.23	2211935.41
246	319022.30	2211929.48
247	319033.11	2211919.69
248	319043.36	2211909.93
249	319067.93	2211870.73
250	319077.39	2211858.37
251	319087.42	2211846.11
252	319167.04	2211761.82
253	319169.94	2211759.13
254	319186.05	2211766.04
255	319220.16	2211781.38
256	319255.52	2211804.49
257	319303.66	2211814.65
258	319309.49	2211814.88
259	319355.79	2211823.58
260	319393.03	2211839.57
261	319454.47	2211862.46
262	319458.11	2211863.86
263	319458.35	2211863.24
264	319464.50	2211865.20
265	319483.70	2211875.55
266	319509.08	2211889.30
267	319530.45	2211910.60
268	319531.82	2211918.55
269	319533.09	2211919.82
270	319535.35	2211921.77
271	319534.74	2211922.90
1	319543.27	2211928.75
Площадь 57203 кв.м.		
Каталог координат уточняемого земельного участка 23:49:0000000:195 (обособленный участок 23:49:0401003:1257)		

Инв. № подл.	Подп. и дата	Взам. инв. №

№	X	Y
1	319639.31	2211934.12
2	319656.44	2211936.26
3	319670.94	2211943.85
4	319676.88	2211953.38
5	319683.43	2211973.51
6	319688.47	2211998.81
7	319692.56	2212009.33
8	319703.27	2212015.22
9	319752.06	2212045.70
10	319772.18	2212053.33
11	319786.86	2212052.32
12	319812.18	2212042.30
13	319848.58	2212020.82
14	319915.42	2211997.32
15	319934.06	2211985.94
16	319952.87	2211959.86
17	319967.79	2211925.65
18	319962.17	2211914.81
19	319964.24	2211915.58
20	319971.79	2211896.42
21	319976.79	2211881.58
22	319986.46	2211874.56
23	319995.85	2211873.33
24	320003.32	2211873.84
25	320010.89	2211874.34
26	320040.80	2211886.36
27	320049.26	2211889.00
28	320056.15	2211891.14
29	320067.41	2211888.52
30	320072.94	2211883.05
31	320080.65	2211889.29
32	320071.02	2211900.53
33	320058.67	2211906.58
34	320046.57	2211907.79
35	320034.79	2211905.70
36	320008.46	2211895.41
37	320000.60	2211894.67
38	319987.97	2211900.32
39	319979.78	2211920.05
40	319962.43	2211959.33
41	319949.43	2211981.87
42	319935.22	2212000.31
43	319922.96	2212008.66
44	319897.85	2212015.03
45	319887.11	2212017.01
46	319860.02	2212026.43
47	319848.75	2212031.31
48	319832.86	2212038.18
49	319815.93	2212048.89
50	319807.16	2212057.59

51	319787.14	2212065.43
52	319769.70	2212068.27
53	319758.20	2212067.28
54	319744.01	2212061.89
55	319689.61	2212027.91
56	319679.12	2212008.05
57	319672.25	2211975.67
58	319663.83	2211960.43
59	319650.97	2211953.73
60	319648.42	2211953.41
61	319637.67	2211952.06
62	319599.45	2211949.84
63	319565.54	2211951.27
64	319558.99	2211949.66
65	319547.67	2211946.89
66	319535.96	2211939.35
67	319533.94	2211937.92
68	319529.74	2211934.13
69	319547.06	2211927.28
70	319552.71	2211931.34
71	319564.68	2211932.57
72	319573.77	2211933.51
73	319586.74	2211933.43
74	319587.14	2211931.83
75	319632.85	2211935.72
76	319635.57	2211933.80
77	319636.94	2211933.99
1	319639.31	2211934.12
Площадь 9848 кв.м.		
Каталог координат уточняемого земельного участка 23:49:0000000:195 (обособленный участок 23:49:0401003:1030)		
№	X	Y
1	320586.06	2211378.34
2	320596.49	2211385.27
3	320593.23	2211389.08
4	320598.44	2211393.62
5	320602.50	2211401.31
6	320605.40	2211405.12
7	320610.70	2211410.53
8	320608.13	2211415.68
9	320624.86	2211437.65
10	320612.38	2211449.13
11	320601.69	2211446.71
12	320592.50	2211434.30
13	320588.57	2211430.15
14	320586.08	2211429.28
15	320574.96	2211434.82
16	320569.33	2211437.76
17	320566.34	2211432.59
18	320546.74	2211443.96

Инв. № подл.	Подп. и дата	Взам. инв. №

19	320540.83	2211446.41
20	320538.20	2211447.72
21	320528.91	2211446.58
22	320519.16	2211445.37
23	320517.27	2211444.61
24	320517.39	2211443.92
25	320517.70	2211442.04
26	320508.52	2211441.07
27	320501.95	2211444.43
28	320498.41	2211447.71
29	320494.41	2211446.25
30	320488.20	2211444.42
31	320489.43	2211441.35
32	320491.58	2211436.34
33	320492.03	2211435.30
34	320487.12	2211433.79
35	320463.77	2211426.61
36	320457.12	2211422.82
37	320454.97	2211422.48
38	320450.91	2211422.13
39	320428.11	2211430.58
40	320423.43	2211433.51
41	320421.80	2211437.31
42	320415.69	2211440.79
43	320409.88	2211442.91
44	320401.56	2211446.59
45	320395.15	2211448.11
46	320379.65	2211453.29
47	320370.53	2211456.33
48	320365.04	2211458.65
49	320359.95	2211462.20
50	320353.76	2211475.17
51	320351.85	2211492.92
52	320354.50	2211517.01
53	320355.22	2211532.82
54	320361.43	2211552.71
55	320373.18	2211576.94
56	320377.37	2211587.06
57	320375.51	2211609.37
58	320368.37	2211640.23
59	320369.99	2211644.92
60	320373.88	2211646.11
61	320372.92	2211660.36
62	320366.69	2211667.67
63	320360.60	2211678.00
64	320356.70	2211682.97
65	320342.70	2211697.41
66	320326.56	2211710.84
67	320308.83	2211723.94
68	320284.16	2211741.80
69	320271.06	2211750.26

70	320255.38	2211754.69
71	320221.78	2211754.89
72	320207.96	2211754.43
73	320199.43	2211756.48
74	320194.98	2211762.98
75	320187.17	2211781.52
76	320174.90	2211803.91
77	320163.00	2211819.72
78	320154.01	2211827.79
79	320134.17	2211836.29
80	320119.03	2211841.90
81	320108.47	2211855.65
82	320100.27	2211852.05
83	320093.15	2211868.53
84	320080.68	2211889.26
85	320072.95	2211883.04
86	320073.00	2211882.99
87	320093.89	2211851.16
88	320112.52	2211833.44
89	320139.53	2211824.16
90	320155.56	2211816.29
91	320172.17	2211796.64
92	320179.19	2211781.47
93	320186.40	2211761.34
94	320200.79	2211744.10
95	320220.43	2211741.79
96	320257.20	2211742.32
97	320280.60	2211734.82
98	320323.41	2211703.00
99	320336.95	2211689.70
100	320355.13	2211660.18
101	320367.59	2211608.32
102	320366.06	2211589.17
103	320353.82	2211560.14
104	320344.42	2211535.81
105	320334.49	2211494.87
106	320327.05	2211490.53
107	320331.81	2211481.48
108	320333.92	2211480.85
109	320338.64	2211459.76
110	320357.61	2211443.57
111	320385.11	2211434.84
112	320425.12	2211415.23
113	320434.42	2211412.52
114	320446.50	2211411.03
115	320447.42	2211410.24
116	320464.17	2211413.09
117	320485.48	2211420.92
118	320489.90	2211422.42
119	320492.47	2211423.29
120	320515.55	2211429.27

121	320521.98	2211429.91
122	320525.42	2211430.43
123	320525.43	2211430.43
124	320538.28	2211427.27
125	320567.08	2211401.31
126	320567.46	2211398.65
127	320575.35	2211391.18
128	320578.69	2211387.56
129	320578.97	2211387.76
1	320586.06	2211378.34
Площадь 12497 кв.м.		

Инв. № подл.	Подп. и дата	Взам. инв. №

Перечень образуемых земельных участков, попадающих в границу зоны планируемого размещения объекта капитального строительства

№ образуемого ЗУ согласно чертежу межевания	Кадастровый номер квартала	Правовый владелец	Условный номер образуемого участка	Площадь образуемого ЗУ, кв.м	Местоположение образуемого ЗУ	Присваиваемая категория земель	Присваиваемый вид разрешенного использования (в соответствии с классификатором)
1	2	3	4	5	6	7	9
Перечень земельных участков, образуемых из незаграниченных земель							
:ЗУ1	23:49:0401006 23:49:0304014 23:49:0304015 23:49:0304016 23:49:0304017	Государственная собственность	:ЗУ1	16846	Краснодарский край, г. Сочи, р-н Адлерский, автомобильная дорога «п. Хоста - с. Каплиновое Озеро»	Земли населенных пунктов	Земельные участки (территории) общего пользования
:ЗУ6	23:49:0401006 23:49:0304014 23:49:0304015 23:49:0304016 23:49:0304017	Государственная собственность	:ЗУ6	4419	Краснодарский край, г. Сочи, р-н Адлерский, автомобильная дорога «п. Хоста - с. Каплиновое Озеро»	Земли промышленности, энергетики, транспорта, связи, радиовещания, телевидения, информатики, земель для обеспечения космической деятельности, земель обороны, безопасности и земель иного специального назначения	Транспорт
:ЗУ10	23:49:0401006		:ЗУ10	707			

Перечень образуемых земельных участков, попадающих в границу зоны планируемого размещения объекта капитального строительства

№ образуемого ЗУ согласно чертежу межевания	Кадастровый квартал	Правообладатель	Условный номер образуемого участка	Площадь образуемого ЗУ, кв.м	Местоположение образуемого ЗУ	Присваиваемая категория земель	Присваиваемый вид разрешенного использования (в соответствии с классификатором)
1	2	3	4	5	6	7	8
Перечень земельных участков, образуемых из незаграниценных земель							
:ЗУ2	23:49:0304016	Государственная собственность	:ЗУ2	87	Краснодарский край, г. Сочи, р-н Адлерский, автомобильная дорога «п. Хоста - с. Калиновое Озеро»	Земли населенных пунктов	Земельные участки (территории) общего пользования
:ЗУ3	23:49:0304016		:ЗУ3	42			
:ЗУ4	23:49:0304016		:ЗУ4	51			
:ЗУ5	23:49:0304015		:ЗУ5	73			
:ЗУ8	23:49:0401006		:ЗУ8	111			
:ЗУ9	23:49:0401006		:ЗУ9	133			
:ЗУ12	23:49:0401006		:ЗУ12	52			
:ЗУ13	23:49:0401006		:ЗУ13	13			
:ЗУ14	23:49:0401006		:ЗУ14	2409			
:ЗУ15	23:49:0401006		:ЗУ15	28			
:ЗУ16	23:49:0401006	Государственная собственность	:ЗУ16	1184	Краснодарский край, г. Сочи, р-н Адлерский, автомобильная дорога «п. Хоста - с. Калиновое Озеро»	Земли промышленности, энергетики, транспорта, связи, радиовещания, телевидения, информатики, земель для обеспечения космической деятельности, земель обороны, безопасности и земель иного специального назначения	Транспорт
:ЗУ19	23:49:0401006		:ЗУ19	1146			
:ЗУ21	23:49:0401006		:ЗУ21	943			
:ЗУ22	23:49:0401004		:ЗУ22	96			
:ЗУ23	23:49:0401004		:ЗУ23	849			
:ЗУ25	23:49:0401004		:ЗУ25	234			
:ЗУ26	23:49:0401004		:ЗУ26	3076			
:ЗУ27	23:49:0401004		:ЗУ27	230			
:ЗУ28	23:49:0401004		:ЗУ28	1021			
:ЗУ17	23:49:0401006	Государственная собственность	:ЗУ17	1169	Краснодарский край, г. Сочи, р-н Адлерский, автомобильная дорога	Земли населенных пунктов	Земельные участки (территории) общего пользования
:ЗУ20	23:49:0401006		:ЗУ20	225			
:ЗУ24	23:49:0401004		:ЗУ24	84			

:ЗУ29	23:49:0401004	ность	:ЗУ29	91	«п. Хоста - с. Калиновое Озеро»	Земли промышленности, энергетики, транспорта, связи, радиовещания, телевидения, информатики, земель для обеспечения космической деятельности, земель обороны, безопасности и земель иного специального назначения	Транспорт
:ЗУ30	23:49:0401004		:ЗУ30	52			
:ЗУ34	23:49:0401004	Государственная собственность	:ЗУ34	768	Краснодарский край, г. Сочи, р-н Адлерский, автомобильная дорога «п. Хоста - с. Калиновое Озеро»		
:ЗУ35	23:49:0401004		:ЗУ35	561			
:ЗУ37	23:49:0401004		:ЗУ37	224			
:ЗУ38	23:49:0401004		:ЗУ38	468			
:ЗУ42	23:49:0401004		:ЗУ42	3143			
:ЗУ43	23:49:0401004		:ЗУ43	2225			
:ЗУ44	23:49:0401004		:ЗУ44	833			
:ЗУ45	23:49:0401004		:ЗУ45	314			
:ЗУ46	23:49:0401004		:ЗУ46	278			
:ЗУ47	23:49:0401004		:ЗУ47	5547			
:ЗУ36	23:49:0401004	Государственная собственность	:ЗУ36	482	Краснодарский край, г. Сочи, р-н Адлерский, автомобильная дорога «п. Хоста - с. Калиновое Озеро»	Земли населенных пунктов	Земельные участки (территории) общего пользования
:ЗУ40	23:49:0401004		:ЗУ40	46			
:ЗУ49	23:49:0401004		:ЗУ49	560			
:ЗУ53	23:49:0401003		:ЗУ53	1927			
:ЗУ55	23:49:0401003		:ЗУ55	1286			
:ЗУ66	23:49:0401001		:ЗУ66	123			
:ЗУ67	23:49:0401001		:ЗУ67	5			
:ЗУ56	23:49:0401003	Государственная собственность	:ЗУ56	1705	Краснодарский край, г. Сочи, р-н Адлерский, автомобильная дорога «п. Хоста - с. Калиновое Озеро»	Земли промышленности, энергетики, транспорта, связи, радиовещания, телевидения, информатики, земель для обеспечения космической деятельности, земель обороны, безопасности и земель иного специального назначения	Транспорт
:ЗУ58	23:49:0401003		:ЗУ58	969			
:ЗУ60	23:49:0401003 23:49:0401001		:ЗУ60	1040			
:ЗУ62	23:49:0401001		:ЗУ62	1314			
:ЗУ63	23:49:0401001		:ЗУ63	173			
:ЗУ64	23:49:0401001		:ЗУ64	5630			

Каталоги координат образуемых земельных участков из земель неразграниченной собственности

Средняя квадратическая погрешность при определении точности местоположения
координат характерных точек границ земельных участков – 0,10 м.

Каталог координат земельного участка :ЗУ1		
№	X	Y
1	310037.85	2210393.85
2	310046.69	2210401.10
3	310056.82	2210409.41
4	310089.59	2210422.09
5	310094.54	2210422.08
6	310104.91	2210423.64
7	310105.58	2210415.54
8	310122.55	2210418.20
9	310130.09	2210421.64
10	310159.27	2210442.05
11	310167.59	2210451.01
12	310185.81	2210479.61
13	310188.85	2210494.40
14	310189.10	2210517.25
15	310191.85	2210526.71
16	310249.42	2210563.96
17	310282.01	2210581.36
18	310301.75	2210596.07
19	310340.16	2210632.09
20	310348.76	2210643.11
21	310366.67	2210659.90
22	310381.75	2210671.10
23	310404.13	2210696.79
24	310443.29	2210736.08
25	310475.57	2210777.17
26	310482.97	2210784.58
27	310490.49	2210789.31
28	310522.88	2210798.88
29	310542.75	2210793.93
30	310561.98	2210784.22
31	310569.52	2210782.05
32	310580.92	2210782.88
33	310602.07	2210789.20
34	310608.08	2210788.34
35	310610.82	2210785.62
36	310612.47	2210780.68
37	310613.40	2210758.24
38	310622.03	2210744.27
39	310632.77	2210736.09
40	310646.40	2210740.99

41	310652.61	2210740.12
42	310640.61	2210758.56
43	310636.65	2210756.73
44	310635.57	2210759.36
45	310633.87	2210775.17
46	310629.79	2210780.55
47	310622.72	2210796.33
48	310620.94	2210799.53
49	310616.66	2210803.51
50	310619.76	2210807.03
51	310612.49	2210810.11
52	310613.93	2210815.75
53	310610.12	2210816.23
54	310603.53	2210815.51
55	310598.70	2210810.94
56	310572.01	2210803.91
57	310549.69	2210814.81
58	310532.11	2210819.92
59	310522.96	2210820.88
60	310513.53	2210819.76
61	310364.29	2210668.24
62	310263.37	2210581.17
63	310236.00	2210581.47
64	310176.71	2210542.73
65	310171.71	2210535.99
66	310168.10	2210525.77
67	310166.95	2210496.48
68	310164.75	2210486.33
69	310160.49	2210480.15
70	310161.95	2210478.94
71	310159.21	2210474.84
72	310151.34	2210463.46
73	310147.03	2210456.59
74	310144.55	2210457.04
75	310136.18	2210449.83
76	310123.18	2210441.13
77	310115.86	2210437.06
78	310112.14	2210436.21
79	310085.41	2210435.25
80	310056.72	2210423.87
81	310000.01	2210360.29
82	309997.46	2210357.43
83	309990.43	2210349.55

84	309972.64	2210344.20
85	309925.76	2210330.09
86	309893.58	2210309.21
87	309873.54	2210310.60
88	309869.72	2210310.71
89	309862.95	2210311.10
90	309858.78	2210311.63
91	309842.86	2210312.73
92	309810.32	2210323.22
93	309794.40	2210333.93
94	309785.44	2210330.70
95	309752.56	2210319.12
96	309751.64	2210323.75
97	309749.99	2210323.00
98	309749.72	2210322.50
99	309744.32	2210316.49
100	309740.32	2210313.13
101	309730.88	2210307.71
102	309711.77	2210304.75
103	309709.48	2210301.02
104	309701.31	2210303.94
105	309699.24	2210302.03
106	309691.33	2210302.37
107	309690.58	2210297.64
108	309704.39	2210292.80
109	309720.19	2210285.03
110	309722.03	2210288.33
111	309716.26	2210292.88
112	309715.19	2210293.95
113	309715.35	2210296.60
114	309718.50	2210298.42
115	309730.21	2210299.85
116	309738.35	2210302.77
117	309748.88	2210309.76
118	309753.62	2210311.99
119	309768.89	2210318.25
120	309776.67	2210319.78
121	309779.55	2210320.26
122	309779.52	2210318.92
123	309792.05	2210319.73
124	309799.86	2210314.45
125	309831.67	2210304.77
126	309845.55	2210301.37
127	309883.85	2210297.88
128	309886.45	2210295.12
129	309891.12	2210299.85
130	309898.94	2210297.50
131	309907.58	2210301.21
132	309917.10	2210310.35
133	309940.96	2210326.91

134	309949.43	2210328.12
135	309949.73	2210326.10
136	309967.36	2210329.92
137	309971.48	2210331.52
138	309971.84	2210331.21
139	309973.79	2210326.46
140	310008.97	2210343.47
141	310007.19	2210348.51
142	310009.34	2210352.21
143	310009.39	2210352.27
144	310018.90	2210368.46
145	310030.68	2210385.17
1	310037.85	2210393.85
Площадь 16846 кв.м.		
Каталог координат земельного участка: ЗУ6		
№	X	Y
1	310236.00	2210581.47
2	310263.37	2210581.17
3	310364.29	2210668.24
4	310513.53	2210819.76
5	310480.89	2210809.11
6	310467.69	2210800.35
7	310455.78	2210787.71
8	310424.06	2210747.63
9	310398.15	2210722.06
10	310356.39	2210677.35
11	310298.68	2210623.31
12	310276.87	2210604.46
13	310264.16	2210596.55
14	310236.00	2210581.47
1	310236.00	2210581.47
Площадь 4420 кв.м.		
Каталог координат земельного участка: ЗУ10		
№	X	Y
1	311024.44	2211205.88
2	311047.86	2211211.82
3	311084.57	2211210.73
4	311097.84	2211209.32
5	311097.97	2211216.39
6	311086.17	2211220.31
7	311053.71	2211221.03
8	311035.48	2211220.10
9	311024.66	2211216.44
1	311024.44	2211205.88
Площадь 707 кв.м.		

Каталог координат образуемого земельного участка :ЗУ2		
№	X	Y
1	309810.32	2210323.22
2	309807.62	2210325.03
3	309809.54	2210328.23
4	309816.39	2210324.16
5	309816.16	2210323.70
6	309821.58	2210321.12
7	309832.19	2210317.69
8	309842.75	2210314.47
9	309858.78	2210311.63
10	309842.86	2210312.73
1	309810.32	2210323.22
Площадь 87 кв.м.		
Каталог координат образуемого земельного участка :ЗУ3		
№	X	Y
1	309925.76	2210330.09
2	309893.58	2210309.21
3	309873.54	2210310.60
4	309874.73	2210310.61
5	309878.03	2210310.43
6	309893.93	2210310.56
7	309897.04	2210311.48
8	309897.69	2210312.38
9	309898.69	2210313.15
10	309902.42	2210315.84
11	309905.70	2210318.22
12	309909.08	2210320.40
13	309913.67	2210323.74
14	309916.98	2210325.65
15	309920.58	2210327.57
16	309925.76	2210330.09
17	309925.76	2210330.10
1	309925.76	2210330.09
Площадь 42 кв.м.		
Каталог координат образуемого земельного участка :ЗУ4		
№	X	Y
1	309990.43	2210349.55
2	309997.46	2210357.43
3	309972.64	2210344.20
1	309990.43	2210349.55
Площадь 51 кв.м.		
Каталог координат образуемого земельного участка :ЗУ5		
№	X	Y
1	310030.68	2210385.17
2	310037.85	2210393.85

3	310046.69	2210401.10
4	310022.47	2210373.08
5	310019.30	2210366.46
6	310017.17	2210362.52
7	310015.05	2210358.59
8	310013.76	2210356.90
9	310013.76	2210356.90
10	310009.39	2210352.27
11	310018.90	2210368.46
1	310030.68	2210385.17
Площадь 73 кв.м.		
Каталог координат образуемого земельного участка :ЗУ8		
№	X	Y
1	310895.12	2211004.61
2	310900.50	2211000.80
3	310908.92	2211007.53
4	310915.63	2211014.58
5	310911.22	2211017.22
6	310903.87	2211010.07
1	310895.12	2211004.61
Площадь 111 кв.м.		
Каталог координат образуемого земельного участка :ЗУ9		
№	X	Y
1	310915.63	2211014.58
2	310931.48	2211031.25
3	310926.62	2211036.17
4	310924.70	2211033.09
5	310915.33	2211021.64
6	310911.22	2211017.22
1	310915.63	2211014.58
Площадь 133 кв.м.		
Каталог координат образуемого земельного участка :ЗУ12		
№	X	Y
1	311615.03	2211177.38
2	311616.02	2211186.64
3	311621.85	2211186.05
4	311619.36	2211175.68
1	311615.03	2211177.38
Площадь 52 кв.м.		
Каталог координат образуемого земельного участка :ЗУ13		
№	X	Y
1	311619.36	2211175.69
2	311621.34	2211183.94
3	311620.94	2211179.79
4	311620.94	2211178.29
5	311621.59	2211176.40

6	311623.05	2211174.94
7	311631.51	2211171.01
8	311632.87	2211170.40
1	311619.36	2211175.69
Площадь 13 кв.м.		
Каталог координат образуемого земельного участка :ЗУ14		
№	X	Y
1	311878.03	2211150.20
2	311883.79	2211147.27
3	311907.04	2211146.03
4	311954.36	2211161.04
5	311978.61	2211172.45
6	311993.60	2211186.16
7	312001.60	2211207.70
8	312001.61	2211235.47
9	312005.23	2211256.18
10	312014.89	2211270.36
11	312011.01	2211278.97
12	311999.42	2211270.98
13	311990.50	2211250.68
14	311990.29	2211215.61
15	311987.39	2211202.42
16	311978.89	2211189.24
17	311964.01	2211177.81
18	311945.40	2211169.85
19	311908.90	2211157.70
20	311904.41	2211162.85
21	311894.17	2211157.28
1	311878.03	2211150.20
Площадь 2409 кв.м.		
Каталог координат образуемого земельного участка :ЗУ15		
№	X	Y
1	312011.01	2211278.97
2	312012.55	2211275.55
3	312017.65	2211278.21
4	312015.82	2211283.72
5	312011.75	2211279.48
1	312011.01	2211278.97
Площадь 28 кв.м.		
Каталог координат образуемого земельного участка :ЗУ16		
№	X	Y
1	312079.24	2211293.84
2	312106.93	2211269.80
3	312148.65	2211235.09
4	312180.99	2211188.26
5	312204.86	2211163.55
6	312221.69	2211150.50
7	312236.84	2211143.50
8	312242.44	2211142.64

9	312235.59	2211145.78
10	312225.99	2211151.76
11	312188.14	2211190.44
12	312155.43	2211237.33
13	312083.81	2211293.38
14	312079.23	2211293.85
1	312079.24	2211293.84
Площадь 1184 кв.м.		
Каталог координат образуемого земельного участка :ЗУ17		
№	X	Y
1	312238.09	2211165.42
2	312255.19	2211165.12
3	312259.74	2211165.87
4	312261.37	2211169.25
5	312259.59	2211173.03
6	312273.60	2211180.85
7	312277.78	2211173.01
8	312288.43	2211178.62
9	312306.73	2211181.81
10	312322.53	2211188.24
11	312336.45	2211207.23
12	312347.03	2211206.45
13	312338.33	2211189.53
14	312324.87	2211179.58
15	312297.98	2211170.88
16	312266.53	2211158.00
17	312252.04	2211158.03
18	312244.13	2211161.66
1	312238.09	2211165.42
Площадь 1169 кв.м.		
Каталог координат образуемого земельного участка :ЗУ19		
№	X	Y
1	312400.24	2211258.19
2	312424.06	2211245.01
3	312472.45	2211197.69
4	312528.54	2211160.17
5	312542.29	2211149.54
6	312557.06	2211119.16
7	312572.59	2211107.39
8	312565.38	2211107.89
9	312551.97	2211114.91
10	312540.92	2211130.57
11	312529.64	2211154.59
12	312465.38	2211198.64
13	312428.51	2211232.50
1	312400.23	2211258.19
Площадь 1146 кв.м.		
Каталог координат образуемого земельного участка :ЗУ20		
№	X	Y

1	312407.35	2211274.82
2	312442.21	2211260.66
3	312448.24	2211253.98
4	312454.27	2211247.29
5	312464.90	2211230.26
6	312434.91	2211259.59
1	312407.35	2211274.82
Площадь 225 кв.м.		
Каталог координат образуемого земельного участка :ЗУ21		
№	X	Y
1	312573.56	2211129.22
2	312581.76	2211128.65
3	312600.65	2211135.79
4	312626.40	2211153.00
5	312649.88	2211165.91
6	312662.07	2211165.97
7	312658.92	2211158.28
8	312654.13	2211157.22
9	312615.38	2211131.03
10	312593.27	2211122.26
11	312581.87	2211122.94
1	312573.56	2211129.22
Площадь 943 кв.м.		
Каталог координат образуемого земельного участка :ЗУ22		
№	X	Y
1	312658.92	2211158.28
2	312672.01	2211161.16
3	312680.11	2211157.90
4	312673.62	2211166.03
5	312662.07	2211165.97
1	312658.92	2211158.28
1	312658.92	2211158.28
Площадь 96 кв.м.		
Каталог координат образуемого земельного участка :ЗУ23		
№	X	Y
1	312647.80	2211097.01
2	312649.85	2211095.83
3	312644.88	2211069.30
4	312645.60	2211069.15
5	312655.35	2211078.10
6	312675.60	2211133.14
7	312674.21	2211140.96
8	312670.47	2211142.46
9	312663.53	2211140.92
10	312663.56	2211140.87
11	312662.71	2211134.54
1	312647.80	2211097.01
Площадь 849 кв.м.		

Каталог координат образуемого земельного участка :ЗУ24		
№	X	Y
1	312644.26	2211066.02
2	312643.53	2211063.75
3	312643.26	2211064.55
4	312643.32	2211068.83
5	312644.49	2211088.69
6	312647.80	2211097.01
7	312649.85	2211095.83
1	312644.88	2211069.30
Площадь 84 кв.м.		
Каталог координат образуемого земельного участка :ЗУ25		
№	X	Y
1	312678.98	2211025.54
2	312671.93	2211025.93
3	312667.26	2211022.39
4	312655.70	2211025.36
5	312658.72	2211030.36
6	312659.82	2211033.82
7	312658.65	2211041.25
8	312652.18	2211049.12
9	312654.16	2211056.80
10	312663.61	2211036.37
1	312678.98	2211025.54
Площадь 234 кв.м.		
Каталог координат образуемого земельного участка :ЗУ26		
1	312886.73	2211190.56
2	312871.77	2211207.25
3	312867.93	2211209.55
4	312849.21	2211199.71
5	312827.62	2211187.27
6	312805.67	2211169.10
7	312797.87	2211151.60
8	312798.48	2211122.89
9	312801.43	2211095.90
10	312799.28	2211090.89
11	312793.70	2211087.24
12	312770.53	2211080.50
13	312749.64	2211070.46
14	312732.66	2211059.19
15	312709.95	2211050.92
16	312693.38	2211047.16
17	312679.84	2211046.96
18	312688.12	2211041.13
19	312699.77	2211040.09
20	312729.04	2211047.20
21	312753.80	2211059.43
22	312804.51	2211081.98
23	312810.28	2211086.07

24	312813.70	2211095.69
25	312809.08	2211135.92
26	312811.33	2211156.48
27	312825.48	2211172.63
28	312850.56	2211189.63
29	312867.70	2211196.97
1	312886.73	2211190.56
Площадь 3076 кв.м.		
Каталог координат образуемого земельного участка :ЗУ27		
№	X	Y
1	312870.01	2211174.60
2	312878.50	2211174.34
3	312893.23	2211149.69
4	312879.59	2211153.37
1	312870.01	2211174.60
Площадь 230 кв.м.		
Каталог координат образуемого земельного участка :ЗУ28		
№	X	Y
1	31290	221116
2	312918.45	2211170.26
3	312934.90	2211190.23
4	312955.63	2211211.75
5	312977.37	2211224.05
6	312983.01	2211233.59
7	312973.23	2211230.97
8	312955.57	2211224.19
9	312939.13	2211212.16
10	312921.16	2211192.53
1	312902.82	2211168.72
Площадь 1018 кв.м.		
Каталог координат образуемого земельного участка :ЗУ29		
1	313088.60	2211190.43
2	313094.75	2211187.64
3	313097.60	2211200.31
4	313096.27	2211212.48
5	313094.43	2211201.86
6	313092.69	2211199.80
7	313090.53	2211196.43
1	313088.60	2211190.43
Площадь 91 кв.м.		
Каталог координат образуемого земельного участка :ЗУ30		
№	X	Y
1	313143.80	2211183.96
2	313155.15	2211184.59
3	313164.31	2211183.22
4	313169.86	2211184.58
5	313174.54	2211184.59
6	313168.30	2211186.44

7	313165.61	2211186.81
8	313162.57	2211186.86
9	313156.51	2211186.30
10	313152.00	2211185.58
11	313147.27	2211184.73
1	313143.80	2211183.96
Площадь 52 кв.м.		
Каталог координат образуемого земельного участка :ЗУ34		
№	X	Y
1	313340.39	2211127.99
2	313343.61	2211120.20
3	313346.33	2211106.26
4	313356.84	2211135.11
5	313370.87	2211151.51
6	313391.61	2211158.79
7	313400.47	2211155.92
8	313396.97	2211161.41
9	313385.53	2211167.63
10	313380.09	2211162.96
11	313370.34	2211161.08
12	313359.43	2211154.92
13	313344.91	2211137.84
1	313340.39	2211127.99
Площадь 768 кв.м.		
Каталог координат образуемого земельного участка :ЗУ35		
№	X	Y
1	313387.19	2211138.16
2	313391.84	2211139.80
3	313400.44	2211137.01
4	313414.37	2211121.23
5	313430.01	2211107.19
6	313457.98	2211095.92
7	313458.02	2211095.92
8	313457.98	2211095.92
9	313439.06	2211097.21
10	313422.66	2211103.97
11	313410.54	2211112.33
12	313401.93	2211120.92
1	313387.19	2211138.16
Площадь 561 кв.м.		
Каталог координат образуемого земельного участка :ЗУ36		
№	X	Y
1	313674.15	2211196.78
2	313677.04	2211195.16
3	313682.45	2211266.64
4	313677.44	2211269.15
5	313669.31	2211251.20
6	313671.07	2211237.18
7	313675.95	2211213.35

8	313674.15	2211196.78
1	313674.15	2211196.78
Площадь 482 кв.м.		
Каталог координат образуемого земельного участка :ЗУ37		
№	X	Y
1	313679.23	2211271.04
2	313688.44	2211266.56
3	313706.14	2211278.18
4	313724.09	2211274.42
5	313724.08	2211274.42
6	313712.97	2211279.66
7	313701.44	2211281.60
8	313688.01	2211277.66
1	313679.23	2211271.04
Площадь 224 кв.м.		
Каталог координат образуемого земельного участка :ЗУ38		
№	X	Y
1	313918.30	2211167.68
2	313895.02	2211164.91
3	313867.05	2211165.42
4	313854.95	2211169.51
5	313832.80	2211181.04
6	313817.63	2211193.46
7	313803.03	2211204.00
8	313793.29	2211208.00
9	313776.22	2211214.65
10	313760.16	2211222.25
11	313758.22	2211223.43
12	313761.64	2211226.14
13	313782.01	2211214.59
14	313813.87	2211201.32
15	313843.46	2211179.47
16	313864.19	2211168.82
17	313894.53	2211165.72
1	313918.30	2211167.68
Площадь 468 кв.м.		
Каталог координат образуемого земельного участка :ЗУ40		
№	X	Y
1	314524.65	2211347.26
2	314533.03	2211348.15
3	314535.81	2211348.79
4	314539.12	2211348.28
5	314538.60	2211344.59
6	314533.29	2211345.30
7	314527.96	2211343.48
1	314524.65	2211347.26
Площадь 46 кв.м.		
Каталог координат образуемого земельного участка :ЗУ42		

№	X	Y
1	315221.37	2211541.95
2	315224.75	2211530.92
3	315263.92	2211553.60
4	315284.80	2211570.96
5	315301.59	2211597.60
6	315325.52	2211621.03
7	315353.46	2211656.46
8	315388.77	2211697.31
9	315395.90	2211714.87
10	315403.87	2211754.80
11	315411.34	2211785.22
12	315425.12	2211812.73
13	315443.56	2211837.56
14	315452.24	2211843.11
15	315464.67	2211846.89
16	315475.95	2211845.17
17	315475.94	2211845.17
18	315463.18	2211848.28
19	315447.44	2211847.70
20	315435.43	2211840.61
21	315425.13	2211827.04
22	315414.85	2211810.26
23	315403.34	2211787.82
24	315398.19	2211772.53
25	315391.31	2211737.33
26	315384.03	2211706.37
27	315380.52	2211698.80
28	315370.48	2211686.36
29	315351.00	2211664.65
30	315319.87	2211625.24
31	315307.69	2211612.81
32	315292.64	2211598.74
33	315282.14	2211582.72
34	315274.07	2211569.49
35	315266.71	2211561.70
36	315256.19	2211554.90
37	315229.61	2211546.26
1	315221.37	2211541.95
Площадь 3144 кв.м.		
Каталог координат образуемого земельного участка :ЗУ43		
№	X	Y
1	315459.85	2211826.61
2	315466.00	2211828.49
3	315479.09	2211826.49
4	315540.88	2211791.62
5	315586.79	2211768.22
6	315606.25	2211743.44
7	315620.92	2211713.33
8	315640.92	2211684.67
9	315671.82	2211662.04

10	315706.97	2211662.19
11	315706.97	2211662.19
12	315694.62	2211657.75
13	315681.95	2211655.88
14	315667.66	2211657.91
15	315654.36	2211663.74
16	315637.66	2211676.75
17	315619.85	2211696.71
18	315609.19	2211714.77
19	315593.95	2211747.15
20	315579.22	2211764.98
21	315537.46	2211786.23
22	315477.14	2211819.91
1	315459.85	2211826.61
Площадь 2236 кв.м.		
Каталог координат образуемого земельного участка :ЗУ44		
№	X	Y
1	315691.88	2211680.13
2	315700.24	2211680.16
3	315716.88	2211694.53
4	315727.80	2211721.80
5	315742.48	2211747.72
6	315752.81	2211759.45
7	315778.14	2211772.24
8	315846.51	2211776.88
9	315776.07	2211773.35
10	315765.25	2211771.09
11	315747.29	2211761.77
12	315729.60	2211741.44
13	315718.30	2211720.32
14	315713.47	2211707.41
15	315707.50	2211693.69
16	315699.17	2211684.11
1	315691.88	2211680.13
Площадь 833 кв.м.		
Каталог координат образуемого земельного участка :ЗУ45		
№	X	Y
1	315776.17	2211751.10
2	315782.99	2211754.54
3	315849.13	2211759.01
4	315893.32	2211769.04
5	315922.19	2211780.32
6	315892.64	2211767.30
7	315836.49	2211754.52
1	315776.20	2211751.10
Площадь 314 кв.м.		
Каталог координат образуемого земельного участка :ЗУ46		
№	X	Y
1	315894.93	2211789.00

2	315914.01	2211796.45
3	315948.02	2211818.01
4	315974.74	2211825.70
5	315959.61	2211824.13
6	315944.85	2211821.31
7	315938.25	2211818.51
8	315910.63	2211797.99
1	315894.93	2211789.00
Площадь 278 кв.м.		
Каталог координат образуемого земельного участка :ЗУ47		
№	X	Y
1	316334.51	2211590.87
2	316382.11	2211551.18
3	316396.94	2211533.21
4	316419.68	2211497.11
5	316445.53	2211464.33
6	316455.79	2211444.20
7	316472.94	2211373.33
8	316478.63	2211384.08
9	316467.69	2211441.69
10	316453.30	2211470.06
11	316429.37	2211502.79
12	316399.17	2211545.72
13	316382.88	2211561.97
14	316338.02	2211599.10
15	316297.28	2211642.34
16	316263.44	2211671.48
17	316222.06	2211698.96
18	316177.78	2211718.16
19	316111.84	2211752.95
20	316004.26	2211802.60
21	315975.82	2211807.28
22	315955.48	2211801.44
23	315976.62	2211804.00
24	315991.89	2211800.91
25	316065.88	2211767.05
26	316104.02	2211749.11
27	316136.93	2211730.59
28	316181.00	2211709.85
29	316220.30	2211692.03
30	316258.40	2211665.30
31	316291.19	2211636.29
1	316334.51	2211590.87
Площадь 5546 кв.м.		
Каталог координат образуемого земельного участка :ЗУ49		
№	X	Y
1	316530.93	2211318.39
2	316520.95	2211318.54
3	316513.53	2211320.34
4	316504.91	2211322.36

5	316496.96	2211327.38
6	316489.33	2211333.69
7	316484.57	2211340.24
8	316479.44	2211349.78
9	316475.97	2211357.90
10	316474.02	2211365.65
11	316473.64	2211368.49
12	316472.94	2211373.33
13	316478.63	2211384.08
14	316486.44	2211351.54
15	316503.81	2211327.79
1	316530.93	2211318.39
Площадь 560 кв.м.		
Каталог координат образуемого земельного участка :ЗУ53		
№	X	Y
1	317139.34	2211688.68
2	317143.17	2211687.98
3	317143.15	2211667.30
4	317137.49	2211615.45
5	317129.94	2211587.78
6	317119.59	2211570.38
7	317078.90	2211503.84
8	317061.09	2211493.74
9	317075.41	2211513.81
10	317097.19	2211552.67
11	317106.66	2211567.59
12	317114.57	2211578.83
13	317121.25	2211590.77
14	317126.09	2211609.93
15	317128.03	2211631.36
16	2211669.22	2211669.22
17	317138.22	2211683.78
1	317139.34	2211688.68
Площадь 1936 кв.м.		
Каталог координат образуемого земельного участка :ЗУ455		
№	X	Y
1	317421.63	2212089.87
2	317430.11	2212091.30
3	317394.06	2212067.16
4	317319.15	2212001.14
5	317275.95	2211974.61
6	317252.93	2211957.77
7	317237.48	2211944.60
8	317230.03	2211948.23
9	317236.59	2211957.75
10	317247.53	2211962.70
11	317259.07	2211970.72
12	317276.07	2211979.57
13	317298.89	2211993.14
14	317316.60	2212006.11

15	317357.68	2212040.74
16	317388.72	2212070.27
17	317413.59	2212086.56
1	317421.63	2212089.87
Площадь 1286 кв.м.		
Каталог координат образуемого земельного участка :ЗУ56		
№	X	Y
1	317671.64	2212132.82
2	317708.07	2212143.92
3	317788.58	2212150.88
4	317868.07	2212155.54
5	317904.09	2212148.17
6	317916.68	2212148.21
7	317958.94	2212133.93
8	317993.39	2212128.50
9	318038.41	2212130.06
10	317992.02	2212123.62
11	317973.28	2212123.40
12	317957.45	2212126.56
13	317916.35	2212139.79
14	317901.11	2212144.88
15	317884.55	2212149.06
16	317866.85	2212150.52
17	317792.83	2212146.95
18	317710.23	2212139.84
1	317671.64	2212132.82
Площадь 1705 кв.м.		
Каталог координат образуемого земельного участка :ЗУ58		
№	X	Y
1	319671.58	2212016.83
2	319666.11	2211999.15
3	319659.28	2211968.29
4	319654.50	2211958.49
5	319648.43	2211953.41
6	319648.42	2211953.41
7	319650.97	2211953.73
8	319663.83	2211960.43
9	319672.25	2211975.67
10	319679.12	2212008.05
11	319689.61	2212027.91
12	319744.01	2212061.90
13	319758.20	2212067.28
14	319750.92	2212065.86
15	319738.57	2212060.80
16	319678.77	2212026.48
1	319671.58	2212016.83
Площадь 969 кв.м.		
Каталог координат образуемого земельного участка :ЗУ60		
№	X	Y

1	319703.27	2212015.22
2	319752.06	2212045.70
3	319772.18	2212053.33
4	319786.86	2212052.32
5	319812.18	2212042.30
6	319848.58	2212020.82
7	319855.85	2212007.85
8	319827.34	2212020.13
9	319802.84	2212035.40
10	319785.55	2212042.85
11	319769.76	2212046.09
12	319755.76	2212044.34
13	319741.54	2212037.04
1	319703.27	2212015.22
Площадь 1040 кв.м.		
Каталог координат образуемого земельного участка :ЗУ62		
№	X	Y
1	319848.58	2212020.82
2	319915.42	2211997.32
3	319934.06	2211985.94
4	319952.87	2211959.86
5	319967.79	2211925.65
6	319962.17	2211914.81
7	319951.57	2211944.33
8	319938.71	2211966.87
9	319925.93	2211981.55
10	319913.39	2211990.12
11	319855.85	2212007.85
12	319855.85	2212007.85
1	319848.58	2212020.82
Площадь 1314 кв.м.		
Каталог координат образуемого земельного участка :ЗУ63		
№	X	Y
1	320072.94	2211883.05
2	320067.41	2211888.52
3	320056.15	2211891.14
4	320049.26	2211889.00
5	320057.43	2211883.30
6	320063.50	2211875.41
7	320072.86	2211882.99
1	320072.94	2211883.05
Площадь 173 кв.м.		
Каталог координат образуемого земельного участка :ЗУ64		
№	X	Y
1	320072.97	2211883.05
2	320063.50	2211875.41
3	320085.88	2211841.18
4	320095.66	2211831.66
5	320108.02	2211824.64

6	320132.06	2211817.34
7	320146.31	2211809.67
8	320157.70	2211796.10
9	320167.28	2211777.44
10	320177.92	2211750.58
11	320183.55	2211743.03
12	320192.70	2211736.98
13	320203.02	2211734.12
14	320230.40	2211735.25
15	320248.99	2211735.46
16	320263.68	2211731.75
17	320295.17	2211711.34
18	320316.08	2211694.48
19	320329.66	2211681.50
20	320342.98	2211664.11
21	320351.45	2211629.84
22	320357.63	2211596.20
23	320357.09	2211587.95
24	320346.25	2211564.34
25	320334.65	2211528.21
26	320331.32	2211513.53
27	320323.39	2211499.60
28	320326.54	2211491.50
29	320327.05	2211490.53
30	320334.49	2211494.87
31	320344.42	2211535.81
32	320353.82	2211560.14
33	320366.06	2211589.17
34	320367.59	2211608.32
35	320355.13	2211660.18
36	320336.95	2211689.70
37	320323.41	2211703.00
38	320280.60	2211734.82
39	320257.20	2211742.32
40	320220.43	2211741.79
41	320200.79	2211744.10
42	320186.40	2211761.34
43	320179.19	2211781.47
44	320172.17	2211796.64
45	320155.56	2211816.29
46	320139.53	2211824.16
47	320112.52	2211833.44
48	320093.89	2211851.16
49	320073.00	2211882.99
1	320072.95	2211883.04
Площадь 5630 кв.м.		
Каталог координат образуемого земельного участка :ЗУ66		
№	X	Y
1	320567.46	2211398.65
2	320567.08	2211401.31
3	320538.28	2211427.27

4	320525.43	2211430.43
5	320536.25	2211424.54
6	320567.46	2211398.65
1	320567.46	2211398.65
Площадь 123 кв.м.		
Каталог координат образуемого земельного участка :ЗУ67		
№	X	Y
1	320586.06	2211378.34
2	320578.97	2211387.76
3	320578.69	2211387.56
4	320578.83	2211387.41
5	320580.72	2211384.83
6	320585.66	2211378.08
1	320586.06	2211378.34
Площадь 5 кв.м		

Перечень образуемых земельных участков, попадающих в границу зоны планируемого размещения объекта капитального строительства согласно второго этапа работ

№ образуемого ЗУ согласно чертежу межевания	Кадастровый номер земельного участка, квартала	Правообладатель	Условный номер образуемого участка	Площадь образуемого ЗУ, кв.м	Местоположение образуемого ЗУ	Присваиваемая категория земель	Присваиваемый вид разрешенного использования
1	2	3	4	5	6	7	8
Перечень земельных участков, образуемых путем раздела земельного участка							
В границах населенного пункта							
:ЗУ7	23:49:0401006:1990	Государственная собственность	:ЗУ7	12871	Краснодарский край, г. Сочи, р-н Адлерский, автомобильная дорога «п. Хоста - с. Калининское Озеро»	Земли населённых пунктов	Земельные участки (территории) общего пользования
:ЗУ11	23:49:0401006:1990		:ЗУ11	30011			
:ЗУ18	23:49:0401004:1079		:ЗУ18	23062			
:ЗУ31	23:49:0401004:1072	Государственная собственность	:ЗУ31	2223	Краснодарский край, г. Сочи, р-н Адлерский, автомобильная дорога «п. Хоста - с. Калининское Озеро»	Земли населённых пунктов	Земельные участки (территории) общего пользования
:ЗУ32	23:49:0000000:195:ЗУ1		:ЗУ32	5515			
:ЗУ33	23:49:0401004:1073		:ЗУ33	15721			
:ЗУ39	23:49:0401004:1074		:ЗУ39	47977			

:ЗУ41	23:49:0401004:1080	Государ- ственная собствен- ность	:ЗУ41	3753	Краснодарский край, г. Сочи, р-н Адлерский, автомобильная дорога «п. Хоста - с. Калиновое Озеро»	Земли населённых пунктов	Земельные учас-тки (террито-рии) общего пользования	
:ЗУ50	23:49:0401004:1080			:ЗУ50				4807
:ЗУ51	23:49:0401003:1251			:ЗУ51				7900
:ЗУ52	23:49:0401003:1252			:ЗУ52				7582
:ЗУ54	23:49:0401003:1253	Государ- ственная собствен- ность	:ЗУ54	57203	Краснодарский край, г. Сочи, р-н Адлерский, автомобильная дорога «п. Хоста - с. Калиновое Озеро»	Земли населённых пунктов	Земельные учас-тки (террито-рии) общего пользования	
:ЗУ57	23:49:0401003:1257			:ЗУ57				1751
:ЗУ61	23:49:0401003:1257			:ЗУ61				4191
:ЗУ65	23:49:0401001:1030			:ЗУ65				12497
За границей населенного пункта								
:ЗУ48	23:49:0401004:1080	Государ- ственная собствен- ность	:ЗУ48	29505	Краснодарский край, г. Сочи, р-н Адлерский, автомобильная дорога «п. Хоста - с. Калиновое Озеро»	Земли промышленности, энергетики, транспорта, связи, радиовещания, телевидения, информатики, земель для обеспече-ния космической дея-тельности, земель оборо-ны, безопасности и зе-мель иного специального назначения	Транспорт	
:ЗУ59	23:49:0401003:1257			:ЗУ59				3907

Каталоги земельных участков, образуемых путем раздела земельного участка

Каталог координат земельного участка :ЗУ7		
№	X	Y
1	310895.12	2211004.61
2	310894.75	2211004.27
3	310870.64	2210988.27
4	310838.52	2210966.65
5	310803.33	2210939.52
6	310789.75	2210924.07
7	310770.00	2210903.41
8	310759.44	2210894.72
9	310743.12	2210880.66
10	310732.12	2210870.30
11	310724.90	2210858.30
12	310721.25	2210845.00
13	310716.97	2210824.97
14	310717.67	2210813.27
15	310717.22	2210795.34
16	310714.18	2210781.91
17	310708.73	2210773.39
18	310702.14	2210772.60
19	310688.84	2210770.89
20	310665.56	2210771.66
21	310656.40	2210769.07
22	310640.61	2210758.56
23	310652.61	2210740.12
24	310665.48	2210749.00
25	310672.59	2210750.02
26	310695.43	2210749.14
27	310706.18	2210750.79
28	310715.38	2210754.66
29	310725.53	2210762.57
30	310732.23	2210775.11
31	310734.68	2210795.98
32	310734.66	2210821.18
33	310740.22	2210850.54
34	310744.17	2210857.81
35	310764.00	2210872.12
36	310777.05	2210882.85
37	310798.74	2210905.41
38	310838.92	2210936.68
39	310869.09	2210959.81
40	310915.36	2210993.21
41	310934.85	2211012.87
42	310954.29	2211037.30
43	310966.13	2211054.65
44	310977.27	2211083.94
45	310999.38	2211124.96

46	310996.10	2211126.20
47	310998.61	2211133.29
48	311000.39	2211140.66
49	311002.82	2211147.85
50	311004.76	2211153.62
51	311016.31	2211189.37
52	311019.54	2211193.46
53	311026.93	2211196.92
54	311025.75	2211199.42
55	311024.44	2211205.88
56	311024.66	2211216.44
57	311017.83	2211211.70
58	311004.19	2211202.25
59	310998.44	2211188.82
60	310997.58	2211186.82
61	310994.90	2211180.55
62	310992.51	2211174.20
63	310987.09	2211162.26
64	310984.01	2211155.05
65	310969.33	2211120.69
66	310958.68	2211095.72
67	310954.59	2211086.21
68	310947.93	2211067.48
69	310941.44	2211057.00
70	310926.62	2211036.17
71	310931.48	2211031.25
72	310915.63	2211014.58
73	310908.92	2211007.53
74	310900.50	2211000.80
1	310895.12	2211004.61
Площадь 12871 кв.м.		
Каталог координат земельного участка :ЗУ11		
№	X	Y
1	312324.87	2211179.58
2	312297.98	2211170.88
3	312266.53	2211158.00
4	312252.04	2211158.03
5	312244.13	2211161.66
6	312238.09	2211165.42
7	312237.33	2211165.89
8	312228.19	2211175.23
9	312219.00	2211185.09
10	312216.50	2211187.76
11	312202.59	2211202.61
12	312180.57	2211235.31
13	312155.94	2211266.53
14	312143.59	2211272.97

15	312127.18	2211282.30
16	312088.34	2211317.14
17	312078.60	2211321.51
18	312059.87	2211319.03
19	312055.45	2211319.19
20	312040.27	2211309.51
21	312042.70	2211306.93
22	312025.96	2211295.11
23	312023.60	2211291.82
24	312015.82	2211283.72
25	312017.65	2211278.21
26	312012.55	2211275.55
27	312012.55	2211275.55
28	312014.89	2211270.36
29	312005.23	2211256.18
30	312001.61	2211235.47
31	312001.60	2211207.70
32	311993.60	2211186.16
33	311978.61	2211172.45
34	311954.36	2211161.04
35	311907.04	2211146.03
36	311883.79	2211147.27
37	311878.03	2211150.20
38	311875.80	2211149.57
39	311855.76	2211145.70
40	311846.63	2211145.23
41	311820.82	2211139.82
42	311809.82	2211140.21
43	311805.16	2211144.66
44	311801.17	2211147.90
45	311796.31	2211149.59
46	311796.08	2211144.25
47	311796.01	2211140.26
48	311738.84	2211119.93
49	311720.43	2211115.48
50	311703.02	2211116.55
51	311675.29	2211138.07
52	311651.26	2211163.21
53	311632.87	2211170.40
54	311619.36	2211175.69
55	311619.36	2211175.68
56	311615.03	2211177.38
57	311611.43	2211178.78
58	311600.91	2211182.89
59	311588.50	2211181.40
60	311577.42	2211170.73
61	311564.92	2211158.70
62	311560.20	2211154.16
63	311551.55	2211145.83
64	311528.67	2211123.80
65	311517.86	2211113.39
66	311508.72	2211104.61

67	311470.34	2211067.66
68	311456.04	2211058.63
69	311444.64	2211056.25
70	311433.83	2211057.88
71	311428.79	2211059.61
72	311414.16	2211068.98
73	311405.24	2211075.51
74	311383.03	2211091.79
75	311358.40	2211109.83
76	311340.97	2211122.60
77	311340.18	2211123.18
78	311314.09	2211139.49
79	311311.50	2211141.10
80	311311.02	2211143.01
81	311279.09	2211167.11
82	311262.18	2211160.85
83	311253.87	2211163.54
84	311246.39	2211170.36
85	311245.18	2211171.44
86	311241.10	2211168.39
87	311243.38	2211166.12
88	311243.49	2211161.60
89	311236.06	2211158.34
90	311222.90	2211156.57
91	311215.24	2211156.42
92	311185.50	2211155.84
93	311174.25	2211156.06
94	311160.93	2211158.90
95	311155.23	2211160.37
96	311151.38	2211162.99
97	311142.05	2211169.74
98	311131.73	2211181.56
99	311122.62	2211191.18
100	311116.45	2211194.91
101	311106.04	2211207.93
102	311098.90	2211216.08
103	311097.97	2211216.39
104	311097.84	2211209.32
105	311084.57	2211210.73
106	311047.86	2211211.82
107	311024.44	2211205.88
108	311025.75	2211199.42
109	311028.87	2211202.37
110	311066.79	2211200.73
111	311073.60	2211201.27
112	311080.56	2211200.47
113	311088.49	2211198.30
114	311093.21	2211196.64
115	311094.25	2211192.45
116	311093.20	2211181.54
117	311100.45	2211181.00
118	311107.73	2211179.82

119	311110.77	2211176.72
120	311129.74	2211155.82
121	311140.50	2211148.50
122	311167.24	2211141.21
123	311166.43	2211134.63
124	311166.35	2211132.48
125	311173.28	2211132.48
126	311173.98	2211136.06
127	311175.98	2211139.82
128	311178.94	2211140.53
129	311196.71	2211139.96
130	311222.16	2211141.03
131	311232.61	2211140.21
132	311248.06	2211141.90
133	311268.41	2211140.45
134	311288.25	2211133.73
135	311306.82	2211123.42
136	311328.43	2211108.58
137	311377.08	2211070.80
138	311411.74	2211046.40
139	311442.71	2211032.65
140	311465.32	2211033.44
141	311472.45	2211037.21
142	311479.27	2211040.82
143	311472.68	2211045.87
144	311477.86	2211050.38
145	311512.05	2211080.10
146	311535.93	2211100.86
147	311565.87	2211126.89
148	311568.13	2211128.85
149	311582.53	2211141.36
150	311605.68	2211161.49
151	311614.36	2211162.95
152	311625.39	2211159.06
153	311623.81	2211156.32
154	311621.00	2211151.42
155	311636.67	2211146.88
156	311664.00	2211124.06
157	311693.93	2211100.81
158	311707.88	2211096.85
159	311737.79	2211097.58
160	311745.76	2211098.54
161	311748.90	2211099.80
162	311784.16	2211110.25
163	311788.47	2211110.26
164	311794.11	2211111.65
165	311798.20	2211116.15
166	311809.70	2211120.94
167	311878.12	2211130.64
168	311901.14	2211134.29
169	311953.53	2211151.36
170	311982.23	2211163.28

171	311997.84	2211177.56
172	312007.76	2211194.13
173	312011.70	2211209.55
174	312012.14	2211245.85
175	312012.97	2211252.36
176	312022.17	2211264.36
177	312057.24	2211290.62
178	312069.32	2211297.18
179	312079.23	2211293.85
180	312079.23	2211293.85
181	312083.81	2211293.38
182	312155.43	2211237.33
183	312188.14	2211190.44
184	312225.99	2211151.76
185	312235.59	2211145.78
186	312242.44	2211142.64
187	312245.84	2211142.11
188	312262.96	2211144.26
189	312283.59	2211152.77
190	312322.31	2211166.37
191	312335.75	2211173.92
192	312347.99	2211188.09
193	312357.42	2211207.75
194	312368.31	2211249.66
195	312360.72	2211253.64
196	312349.44	2211259.36
197	312344.83	2211237.13
198	312336.45	2211207.23
199	312347.03	2211206.45
200	312338.33	2211189.53
201	312338.33	2211189.53
1	312324.87	2211179.58
Площадь 30011 кв.м.		
Каталог координат земельного участка :ЗУ18		
1	313118.11	2211143.92
2	313110.43	2211161.39
3	313107.24	2211158.46
4	313107.07	2211158.94
5	313102.29	2211162.88
6	313106.01	2211177.52
7	313114.18	2211198.47
8	313115.67	2211221.49
9	313111.76	2211233.58
10	313104.44	2211246.29
11	313082.48	2211254.73
12	313054.60	2211252.72
13	312983.01	2211233.59
14	312977.37	2211224.05
15	312955.63	2211211.75
16	312934.90	2211190.23
17	312918.45	2211170.26

18	312902.82	2211168.72
19	312902.82	2211168.72
20	312892.24	2211186.43
21	312892.24	2211186.44
22	312887.39	2211190.34
23	312886.73	2211190.56
24	312867.70	2211196.97
25	312850.56	2211189.63
26	312825.48	2211172.63
27	312811.33	2211156.48
28	312809.08	2211135.92
29	312813.70	2211095.69
30	312810.28	2211086.07
31	312804.51	2211081.98
32	312753.80	2211059.43
33	312729.04	2211047.20
34	312699.77	2211040.09
35	312688.12	2211041.13
36	312679.84	2211046.96
37	312677.92	2211048.32
38	312672.37	2211060.29
39	312673.15	2211074.35
40	312677.58	2211086.39
41	312694.14	2211131.41
42	312690.17	2211153.86
43	312680.11	2211157.90
44	312672.01	2211161.16
45	312658.92	2211158.27
46	312654.13	2211157.22
47	312615.38	2211131.03
48	312593.27	2211122.26
49	312581.87	2211122.94
50	312573.56	2211129.22
51	312571.36	2211130.89
52	312556.63	2211161.19
53	312539.06	2211174.79
54	312483.84	2211211.72
55	312464.90	2211230.26
56	312434.91	2211259.59
57	312407.35	2211274.82
58	312383.67	2211288.04
59	312376.15	2211288.47
60	312363.03	2211282.54
61	312349.44	2211259.36
62	312360.72	2211253.64
63	312368.31	2211249.66
64	312375.73	2211260.00
65	312386.71	2211262.53
66	312400.23	2211258.19
67	312400.24	2211258.19
68	312424.06	2211245.01
69	312472.45	2211197.69

70	312528.54	2211160.17
71	312542.29	2211149.54
72	312557.06	2211119.16
73	312572.59	2211107.39
74	312575.35	2211105.30
75	312596.17	2211104.03
76	312623.84	2211115.01
77	312647.87	2211131.32
78	312661.39	2211140.45
79	312663.53	2211140.92
80	312670.47	2211142.46
81	312674.21	2211140.96
82	312675.60	2211133.14
83	312655.35	2211078.10
84	312645.60	2211069.15
85	312644.88	2211069.30
86	312644.26	2211066.02
87	312643.53	2211063.75
88	312644.90	2211059.57
89	312647.50	2211055.71
90	312652.18	2211049.12
91	312654.16	2211056.80
92	312663.61	2211036.37
93	312678.98	2211025.54
94	312681.71	2211023.62
95	312701.13	2211021.90
96	312735.24	2211030.18
97	312761.45	2211043.13
98	312813.45	2211066.28
99	312825.33	2211074.65
100	312832.07	2211093.58
101	312827.19	2211135.98
102	312828.61	2211148.88
103	312837.58	2211159.09
104	312859.23	2211173.77
105	312868.46	2211177.73
106	312870.01	2211174.60
107	312870.01	2211174.60
108	312878.50	2211174.34
109	312893.23	2211149.69
110	312927.62	2211153.08
111	312948.35	2211178.25
112	312966.78	2211197.37
113	312984.22	2211207.22
114	313079.21	2211232.43
115	313081.43	2211231.69
116	313089.44	2211227.29
117	313095.93	2211215.63
118	313096.27	2211212.49
119	313096.27	2211212.48
120	313097.60	2211200.31
121	313094.75	2211187.64

122	313088.60	2211190.43
123	313088.05	2211188.80
124	313084.72	2211181.22
125	313080.75	2211167.98
126	313079.98	2211159.64
127	313081.62	2211151.88
128	313083.60	2211147.37
129	313090.61	2211138.64
130	313095.61	2211137.06
131	313109.47	2211138.58
1	313118.11	2211143.92
Площадь 23062 кв.м.		
Каталог координат земельного участка :ЗУ31		
№	X	Y
1	313209.85	2211149.87
2	313216.15	2211146.14
3	313229.11	2211165.27
4	313210.39	2211173.90
5	313205.54	2211176.13
6	313204.14	2211176.63
7	313174.54	2211184.59
8	313169.86	2211184.58
9	313164.31	2211183.22
10	313155.15	2211184.59
11	313143.80	2211183.96
12	313135.65	2211181.52
13	313124.61	2211174.34
14	313110.43	2211161.39
15	313118.11	2211143.92
16	313127.86	2211151.18
17	313134.43	2211156.11
18	313134.70	2211162.19
19	313139.14	2211164.47
20	313138.76	2211168.04
21	313146.28	2211171.73
22	313150.10	2211172.20
23	313157.41	2211171.68
24	313168.64	2211165.61
25	313184.70	2211160.68
26	313187.84	2211159.45
1	313209.85	2211149.87
Площадь 2223 кв.м.		
Каталог координат земельного участка :ЗУ32		
№	X	Y
1	313264.34	2211039.78
2	313262.85	2211035.27
3	313265.33	2211030.34
4	313267.71	2211025.66
5	313282.81	2211034.78
6	313293.03	2211031.94

7	313317.59	2211030.53
8	313348.53	2211046.20
9	313348.86	2211046.83
10	313352.76	2211062.69
11	313354.79	2211073.59
12	313334.76	2211077.61
13	313334.58	2211073.79
14	313332.48	2211067.75
15	313301.78	2211052.27
16	313296.79	2211060.23
17	313288.62	2211109.20
18	313274.97	2211132.49
19	313256.60	2211148.88
20	313241.20	2211158.55
21	313227.67	2211135.84
22	313249.64	2211116.79
23	313257.39	2211107.82
24	313264.50	2211082.89
25	313266.45	2211050.55
1	313264.34	2211039.78
Площадь 5515 кв.м.		
Каталог координат земельного участка :ЗУ33		
№	X	Y
1	313951.74	2211170.43
2	313948.58	2211188.23
3	313948.95	2211194.40
4	313948.73	2211194.85
5	313935.70	2211188.48
6	313928.50	2211186.59
7	313894.71	2211183.81
8	313869.40	2211186.40
9	313853.81	2211191.37
10	313838.15	2211201.93
11	313826.75	2211211.77
12	313818.98	2211216.79
13	313789.94	2211230.78
14	313771.58	2211238.79
15	313753.92	2211250.56
16	313737.02	2211264.69
17	313724.09	2211274.41
18	313724.09	2211274.42
19	313706.14	2211278.18
20	313688.44	2211266.56
21	313679.23	2211271.04
22	313677.44	2211269.15
23	313682.45	2211266.64
24	313677.04	2211195.16
25	313674.15	2211196.78
26	313668.14	2211185.69
27	313624.68	2211173.24
28	313584.95	2211157.00

29	313540.18	2211142.93
30	313523.82	2211140.13
31	313508.88	2211137.83
32	313503.07	2211137.25
33	313490.81	2211125.71
34	313480.40	2211122.76
35	313458.96	2211117.80
36	313444.73	2211118.49
37	313426.88	2211127.21
38	313418.81	2211135.03
39	313407.63	2211149.26
40	313400.48	2211155.91
41	313400.47	2211155.92
42	313391.61	2211158.79
43	313370.87	2211151.51
44	313356.84	2211135.11
45	313346.33	2211106.26
46	313343.61	2211120.20
47	313340.39	2211127.99
48	313336.79	2211120.16
49	313336.42	2211113.53
50	313334.75	2211082.36
51	313334.76	2211077.61
52	313354.79	2211073.59
53	313357.47	2211078.83
54	313357.47	2211080.31
55	313354.54	2211086.20
56	313354.84	2211101.50
57	313357.82	2211112.97
58	313367.52	2211132.28
59	313375.91	2211139.36
60	313381.85	2211141.02
61	313387.19	2211138.16
62	313391.84	2211139.80
63	313400.44	2211137.01
64	313414.37	2211121.23
65	313430.00	2211107.19
66	313457.98	2211095.92
67	313458.02	2211095.92
68	313489.44	2211099.97
69	313673.38	2211164.92
70	313694.41	2211172.93
71	313705.61	2211192.15
72	313706.36	2211212.72
73	313699.87	2211242.48
74	313702.58	2211249.27
75	313707.28	2211254.27
76	313736.72	2211239.43
77	313750.64	2211227.57
78	313754.89	2211225.46
79	313758.22	2211223.43
80	313761.64	2211226.14

81	313782.01	2211214.58
82	313813.87	2211201.33
83	313843.46	2211179.47
84	313864.19	2211168.82
85	313894.53	2211165.72
86	313918.30	2211167.68
1	313951.74	2211170.43
Площадь 15721 кв.м.		
Каталог координат земельного участка :ЗУ39		
№	X	Y
1	315131.52	2211056.45
2	315137.57	2211058.85
3	315142.07	2211061.83
4	315140.88	2211063.09
5	315140.20	2211064.73
6	315139.48	2211066.49
7	315148.79	2211073.94
8	315157.51	2211096.14
9	315154.16	2211106.11
10	315153.34	2211107.23
11	315156.46	2211113.19
12	315159.76	2211141.04
13	315168.47	2211148.14
14	315181.32	2211131.00
15	315218.16	2211158.68
16	315227.66	2211182.81
17	315233.64	2211197.96
18	315231.31	2211211.83
19	315228.54	2211219.05
20	315227.47	2211221.08
21	315211.19	2211234.45
22	315214.68	2211237.96
23	315182.82	2211254.09
24	315189.80	2211271.39
25	315194.33	2211274.57
26	315200.19	2211284.64
27	315202.53	2211287.24
28	315208.68	2211297.06
29	315211.59	2211303.39
30	315214.00	2211310.80
31	315215.45	2211316.07
32	315216.82	2211325.19
33	315218.80	2211347.47
34	315218.11	2211366.33
35	315200.45	2211366.47
36	315200.46	2211366.41
37	315195.84	2211336.04
38	315192.91	2211322.56
39	315180.44	2211295.09
40	315163.10	2211269.75
41	315137.00	2211245.03

42	315125.09	2211228.85
43	315112.78	2211204.02
44	315109.71	2211183.95
45	315109.96	2211166.94
46	315126.93	2211102.85
47	315124.12	2211093.72
48	315116.11	2211083.23
49	315110.19	2211083.51
50	315105.44	2211083.37
51	315041.94	2211092.24
52	315033.75	2211092.74
53	315024.98	2211098.13
54	315024.00	2211102.24
55	315025.17	2211109.20
56	315038.59	2211145.91
57	315049.99	2211185.24
58	315047.22	2211198.07
59	315043.49	2211203.80
60	315023.23	2211226.86
61	314992.02	2211250.62
62	314967.13	2211284.89
63	314957.68	2211307.47
64	314946.74	2211321.88
65	314934.35	2211325.91
66	314930.00	2211327.73
67	314920.43	2211331.76
68	314919.20	2211333.53
69	314919.81	2211336.76
70	314919.69	2211337.28
71	314920.17	2211338.63
72	314920.43	2211339.97
73	314917.89	2211340.20
74	314912.92	2211341.07
75	314908.91	2211336.94
76	314904.82	2211332.73
77	314892.01	2211332.48
78	314869.46	2211330.77
79	314857.71	2211329.45
80	314856.20	2211329.38
81	314846.30	2211328.93
82	314843.55	2211330.51
83	314843.09	2211331.28
84	314836.40	2211329.70
85	314834.11	2211329.81
86	314832.31	2211329.66
87	314815.53	2211328.41
88	314809.43	2211328.33
89	314809.08	2211325.57
90	314798.25	2211326.70
91	314784.28	2211327.16
92	314774.87	2211324.02
93	314744.04	2211328.74

94	314731.60	2211331.57
95	314716.98	2211334.89
96	314702.35	2211338.21
97	314686.28	2211341.87
98	314672.40	2211341.51
99	314667.24	2211342.04
100	314659.52	2211343.53
101	314656.18	2211347.22
102	314654.38	2211350.49
103	314646.76	2211345.70
104	314638.45	2211341.34
105	314634.70	2211328.23
106	314625.69	2211319.78
107	314617.00	2211315.43
108	314602.84	2211313.61
109	314593.71	2211318.14
110	314584.44	2211327.83
111	314578.54	2211333.31
112	314573.94	2211336.63
113	314566.00	2211340.62
114	314553.92	2211345.39
115	314548.98	2211346.76
116	314539.12	2211348.28
117	314538.60	2211344.59
118	314533.29	2211345.30
119	314527.96	2211343.48
120	314524.65	2211347.26
121	314523.57	2211347.14
122	314511.74	2211341.02
123	314503.25	2211340.07
124	314489.99	2211336.16
125	314433.47	2211358.58
126	314403.56	2211364.09
127	314398.38	2211365.34
128	314374.76	2211366.32
129	314340.24	2211365.49
130	314304.26	2211360.39
131	314248.22	2211357.75
132	314236.37	2211356.20
133	314234.18	2211351.46
134	314233.62	2211350.25
135	314231.47	2211351.24
136	314226.99	2211353.32
137	314219.16	2211355.89
138	314215.72	2211359.33
139	314212.13	2211357.66
140	314208.26	2211356.13
141	314194.08	2211356.13
142	314194.85	2211351.53
143	314185.41	2211343.58
144	314172.65	2211333.67
145	314132.96	2211317.29

146	314106.87	2211302.11
147	314084.20	2211289.85
148	314067.90	2211286.21
149	314035.63	2211284.21
150	314022.94	2211281.23
151	314009.85	2211272.28
152	314003.27	2211263.70
153	313999.00	2211254.78
154	313991.58	2211238.75
155	313986.53	2211232.09
156	313991.48	2211224.64
157	313990.33	2211219.42
158	313984.98	2211209.58
159	313979.06	2211204.10
160	313976.34	2211202.96
161	313972.27	2211201.52
162	313967.35	2211199.20
163	313948.66	2211189.55
164	313948.61	2211188.24
165	313951.74	2211170.43
166	313986.93	2211180.18
167	313999.51	2211188.01
168	314015.62	2211209.28
169	314025.62	2211242.87
170	314033.61	2211257.17
171	314041.78	2211261.96
172	314070.61	2211264.34
173	314103.92	2211271.06
174	314158.90	2211302.75
175	314180.77	2211314.06
176	314208.97	2211328.65
177	314222.38	2211332.47
178	314238.70	2211333.77
179	314238.75	2211337.99
180	314303.20	2211341.92
181	314303.42	2211338.95
182	314342.84	2211344.08
183	314397.84	2211345.79
184	314411.14	2211340.45
185	314458.78	2211325.76
186	314480.40	2211316.63
187	314490.79	2211313.95
188	314506.34	2211317.08
189	314535.10	2211326.90
190	314565.88	2211322.76
191	314593.39	2211298.06
192	314599.96	2211292.35
193	314604.83	2211290.39
194	314623.73	2211296.98
195	314635.22	2211298.58
196	314665.94	2211319.39
197	314686.16	2211319.05

198	314693.13	2211316.61
199	314723.11	2211309.78
200	314740.61	2211305.27
201	314746.75	2211304.14
202	314746.07	2211307.30
203	314754.79	2211306.12
204	314773.92	2211305.66
205	314807.07	2211307.44
206	314818.83	2211307.96
207	314832.88	2211309.01
208	314842.96	2211312.50
209	314880.02	2211314.67
210	314882.03	2211309.95
211	314886.29	2211311.82
212	314910.27	2211309.83
213	314928.41	2211307.95
214	314932.39	2211305.75
215	314943.56	2211299.57
216	314945.54	2211294.98
217	314949.15	2211283.80
218	314953.20	2211273.41
219	314957.50	2211265.69
220	314963.86	2211253.42
221	314969.92	2211236.40
222	314968.38	2211233.20
223	314979.73	2211228.61
224	314981.77	2211237.74
225	314990.09	2211231.22
226	315008.11	2211219.91
227	315021.62	2211211.18
228	315030.57	2211200.02
229	315032.50	2211184.75
230	315013.36	2211124.34
231	315008.01	2211116.00
232	314996.45	2211097.47
233	314999.11	2211090.17
234	315003.45	2211084.45
235	315009.31	2211078.44
236	315016.93	2211074.31
237	315043.41	2211072.22
238	315073.55	2211068.75
239	315092.45	2211066.04
240	315128.76	2211064.19
1	315131.52	2211056.45
Площадь 47977 кв.м.		
Каталог координат земельного участка :ЗУ41		
№	X	Y
1	315221.37	2211541.95
2	315220.79	2211541.64
3	315215.93	2211540.15
4	315205.50	2211531.63

5	315199.84	2211523.22
6	315196.88	2211519.99
7	315190.92	2211519.06
8	315191.45	2211511.97
9	315185.72	2211501.06
10	315186.70	2211493.71
11	315187.07	2211491.43
12	315186.82	2211479.73
13	315185.21	2211464.53
14	315185.22	2211452.86
15	315200.45	2211366.47
16	315218.11	2211366.33
17	315207.96	2211439.01
18	315208.04	2211472.09
19	315210.30	2211490.44
20	315212.16	2211497.43
21	315218.25	2211508.88
22	315223.93	2211515.88
23	315225.89	2211517.41
24	315224.75	2211530.92
1	315221.37	2211541.95
Площадь 3753 кв.м.		
Каталог координат земельного участка :ЗУ48		
№	X	Y
1	316496.22	2211387.87
2	316484.91	2211447.55
3	316468.56	2211479.76
4	316443.96	2211511.20
5	316413.14	2211557.22
6	316394.99	2211575.30
7	316350.36	2211612.26
8	316309.74	2211655.36
9	316274.33	2211685.86
10	316230.68	2211714.82
11	316185.57	2211734.40
12	316119.82	2211769.09
13	316009.62	2211819.95
14	315974.74	2211825.70
15	315948.02	2211818.01
16	315914.01	2211796.45
17	315894.92	2211788.99
18	315888.02	2211786.30
19	315846.51	2211776.88
20	315778.14	2211772.24
21	315752.81	2211759.45
22	315742.48	2211747.72
23	315727.80	2211721.80
24	315716.88	2211694.53
25	315700.24	2211680.16
26	315691.88	2211680.13
27	315677.68	2211680.07

28	315653.97	2211697.43
29	315636.48	2211722.48
30	315621.59	2211753.05
31	315598.49	2211781.00
32	315549.12	2211806.52
33	315485.06	2211843.25
34	315475.95	2211845.17
35	315464.67	2211846.89
36	315452.24	2211843.11
37	315443.56	2211837.56
38	315425.12	2211812.73
39	315411.34	2211785.22
40	315403.88	2211754.80
41	315395.90	2211714.87
42	315388.77	2211697.31
43	315353.46	2211656.46
44	315325.52	2211621.03
45	315301.59	2211597.60
46	315284.80	2211570.96
47	315263.93	2211553.60
48	315224.75	2211530.92
49	315225.89	2211517.41
50	315234.86	2211524.43
51	315251.21	2211530.21
52	315261.55	2211533.20
53	315273.50	2211539.31
54	315284.87	2211548.31
55	315292.99	2211558.05
56	315308.72	2211583.75
57	315334.21	2211607.96
58	315364.45	2211646.60
59	315391.79	2211677.25
60	315400.06	2211688.46
61	315407.39	2211708.51
62	315419.49	2211767.09
63	315423.10	2211778.15
64	315432.96	2211797.52
65	315445.56	2211817.69
66	315457.26	2211825.81
67	315459.85	2211826.60
68	315466.00	2211828.49
69	315479.09	2211826.49
70	315540.88	2211791.62
71	315586.79	2211768.22
72	315606.25	2211743.44
73	315620.92	2211713.33
74	315640.92	2211684.67
75	315671.82	2211662.04
76	315706.97	2211662.19
77	315723.89	2211678.44
78	315730.81	2211691.29
79	315740.44	2211715.91

80	315748.71	2211730.16
81	315762.48	2211745.77
82	315776.17	2211751.10
83	315782.99	2211754.54
84	315849.13	2211759.01
85	315893.32	2211769.04
86	315922.19	2211780.32
87	315955.48	2211801.44
88	315975.82	2211807.28
89	316004.26	2211802.60
90	316111.84	2211752.95
91	316177.78	2211718.16
92	316222.06	2211698.96
93	316263.44	2211671.48
94	316297.28	2211642.34
95	316338.02	2211599.10
96	316382.88	2211561.97
97	316399.17	2211545.72
98	316429.37	2211502.79
99	316453.30	2211470.06
100	316467.69	2211441.69
101	316478.63	2211384.08
1	316496.22	2211387.87
Площадь 29505 кв.м.		
Каталог координат земельного участка :ЗУ50		
№	X	Y
1	316478.63	2211384.08
2	316486.44	2211351.54
3	316503.81	2211327.79
4	316530.93	2211318.39
5	316530.95	2211318.38
6	316557.82	2211323.94
7	316635.28	2211369.64
8	316676.14	2211396.32
9	316664.61	2211418.22
10	316554.19	2211341.56
11	316532.17	2211336.99
12	316515.01	2211342.95
13	316503.09	2211359.25
14	316496.22	2211387.87
1	316478.63	2211384.08
Площадь 4807 кв.м.		
Каталог координат земельного участка :ЗУ51		
№	X	Y
1	316999.34	2211484.94
2	317013.34	2211506.64
3	316990.72	2211527.76
4	316970.37	2211549.73
5	316949.17	2211553.28

6	316926.95	2211546.40
7	316897.33	2211529.82
8	316820.16	2211496.73
9	316769.99	2211474.43
10	316729.72	2211455.85
11	316720.61	2211453.83
12	316686.65	2211431.65
13	316683.06	2211429.18
14	316664.61	2211418.22
15	316676.14	2211396.32
16	316692.55	2211407.05
17	316726.04	2211433.54
18	316761.69	2211452.19
19	316765.59	2211452.47
20	316785.81	2211463.22
21	316801.16	2211468.69
22	316803.89	2211469.98
23	316842.25	2211488.98
24	316851.05	2211492.05
25	316859.99	2211494.13
26	316865.16	2211496.02
27	316886.98	2211503.98
28	316908.55	2211514.19
29	316914.07	2211516.28
30	316934.07	2211529.78
31	316941.13	2211531.96
32	316948.57	2211531.08
33	316955.76	2211525.74
34	316962.26	2211519.94
35	316975.10	2211503.46
36	316989.44	2211491.19
1	316999.34	2211484.94
Площадь 7900 кв.м.		
Каталог координат земельного участка :ЗУ52		
№	X	Y
1	317257.85	2211744.79
2	317240.70	2211751.36
3	317236.02	2211752.14
4	317234.90	2211749.10
5	317233.24	2211746.79
6	317231.21	2211745.07
7	317224.29	2211733.14
8	317206.06	2211724.13
9	317182.97	2211721.05
10	317163.42	2211718.44
11	317149.76	2211704.61
12	317140.43	2211693.43
13	317139.34	2211688.68
14	317143.17	2211687.98
15	317143.15	2211667.30
16	317137.49	2211615.45

17	317129.94	2211587.78
18	317119.59	2211570.38
19	317078.90	2211503.84
20	317061.09	2211493.74
21	317040.33	2211495.38
22	317013.34	2211506.64
23	316999.34	2211484.94
24	317028.94	2211472.33
25	317045.24	2211471.09
26	317053.00	2211470.47
27	317063.46	2211472.69
28	317071.92	2211473.82
29	317091.84	2211490.49
30	317125.35	2211554.62
31	317135.99	2211571.18
32	317144.69	2211591.12
33	317148.58	2211612.47
34	317150.08	2211632.09
35	317153.23	2211660.83
36	317161.61	2211677.82
37	317170.20	2211682.90
38	317189.29	2211699.01
39	317214.28	2211707.03
40	317236.29	2211717.68
41	317242.50	2211720.69
1	317257.85	2211744.79
Площадь 7582 кв.м.		
Каталог координат земельного участка :ЗУ54		
№	X	Y
1	319543.27	2211928.75
2	319529.74	2211934.13
3	319501.80	2211902.02
4	319494.27	2211895.60
5	319466.27	2211882.02
6	319406.87	2211862.15
7	319396.19	2211858.58
8	319373.49	2211853.91
9	319361.83	2211851.51
10	319342.15	2211847.46
11	319322.38	2211843.06
12	319302.53	2211838.47
13	319282.77	2211833.88
14	319248.36	2211825.90
15	319225.19	2211814.05
16	319198.47	2211793.72
17	319180.09	2211786.39
18	319169.22	2211790.02
19	319158.25	2211793.68
20	319088.48	2211868.93
21	319056.26	2211928.15
22	319049.24	2211957.03

23	319039.45	2211972.18
24	319015.91	2211984.54
25	318925.21	2211995.58
26	318906.95	2212002.17
27	318870.17	2212028.15
28	318855.12	2212050.83
29	318843.33	2212062.22
30	318831.81	2212074.41
31	318819.09	2212084.30
32	318793.48	2212099.18
33	318771.42	2212109.23
34	318752.87	2212114.04
35	318723.44	2212118.23
36	318708.40	2212120.79
37	318672.89	2212132.15
38	318648.83	2212139.29
39	318647.07	2212141.81
40	318644.73	2212145.16
41	318640.78	2212142.95
42	318640.00	2212142.51
43	318581.20	2212152.44
44	318560.42	2212158.81
45	318556.27	2212157.05
46	318550.95	2212157.68
47	318542.24	2212159.82
48	318542.83	2212162.45
49	318517.03	2212169.17
50	318517.38	2212175.01
51	318508.44	2212176.05
52	318499.50	2212177.09
53	318492.94	2212177.30
54	318480.60	2212178.88
55	318480.28	2212177.35
56	318479.58	2212173.99
57	318474.13	2212175.03
58	318457.82	2212178.86
59	318430.13	2212173.51
60	318408.35	2212166.71
61	318396.30	2212163.75
62	318395.68	2212166.10
63	318394.94	2212169.10
64	318394.38	2212171.45
65	318384.53	2212169.26
66	318375.43	2212168.16
67	318375.47	2212165.14
68	318373.52	2212156.51
69	318365.46	2212150.22
70	318345.82	2212140.04
71	318300.42	2212127.28
72	318297.21	2212131.34
73	318281.97	2212122.69
74	318280.50	2212122.43

75	318278.73	2212121.53
76	318245.94	2212117.62
77	318231.66	2212115.68
78	318231.25	2212120.38
79	318230.49	2212120.35
80	318218.75	2212123.84
81	318214.02	2212124.78
82	318213.57	2212121.78
83	318201.74	2212123.55
84	318148.22	2212146.29
85	318139.23	2212150.10
86	318129.84	2212151.18
87	318109.01	2212153.58
88	318101.80	2212154.41
89	318092.01	2212154.31
90	318077.47	2212154.17
91	318067.18	2212153.43
92	318057.42	2212153.28
93	318047.38	2212152.69
94	318042.09	2212153.15
95	318036.27	2212154.15
96	318034.95	2212151.40
97	318001.50	2212150.30
98	317996.20	2212146.28
99	317963.85	2212151.38
100	317963.25	2212151.47
101	317942.91	2212158.96
102	317920.57	2212169.65
103	317878.32	2212170.20
104	317878.33	2212170.42
105	317865.66	2212170.48
106	317862.48	2212170.49
107	317851.53	2212170.82
108	317837.66	2212170.87
109	317813.08	2212171.10
110	317807.64	2212170.58
111	317807.24	2212172.65
112	317807.60	2212174.35
113	317807.47	2212176.73
114	317798.36	2212176.43
115	317789.37	2212176.12
116	317787.16	2212167.64
117	317754.56	2212162.56
118	317720.73	2212161.51
119	317690.65	2212160.40
120	317684.96	2212165.88
121	317680.12	2212157.37
122	317655.29	2212149.93
123	317627.42	2212137.90
124	317603.48	2212130.30
125	317555.35	2212122.95
126	317501.80	2212118.29

127	317488.65	2212116.24
128	317439.98	2212097.32
129	317434.32	2212101.99
130	317426.26	2212097.99
131	317418.83	2212094.30
132	317421.63	2212089.87
133	317430.11	2212091.30
134	317394.06	2212067.16
135	317319.15	2212001.14
136	317275.95	2211974.61
137	317252.93	2211957.77
138	317237.48	2211944.60
139	317230.03	2211948.23
140	317227.10	2211943.98
141	317219.24	2211931.89
142	317222.62	2211928.52
143	317227.44	2211925.46
144	317230.20	2211914.63
145	317232.39	2211909.69
146	317234.79	2211899.85
147	317236.83	2211892.16
148	317239.06	2211883.66
149	317241.32	2211871.39
150	317239.95	2211858.77
151	317244.75	2211847.00
152	317247.15	2211830.00
153	317243.51	2211794.02
154	317243.50	2211789.86
155	317239.98	2211777.99
156	317234.17	2211758.41
157	317236.02	2211752.14
158	317240.70	2211751.36
159	317257.85	2211744.79
160	317265.98	2211793.81
161	317270.44	2211829.11
162	317270.08	2211854.36
163	317265.11	2211876.60
164	317256.94	2211913.37
165	317257.13	2211928.89
166	317266.64	2211945.50
167	317285.99	2211959.65
168	317329.89	2211986.61
169	317334.78	2211988.93
170	317337.88	2211991.63
171	317358.32	2212009.50
172	317367.24	2212017.30
173	317391.31	2212043.30
174	317405.08	2212052.88
175	317438.40	2212075.20
176	317505.84	2212100.56
177	317557.50	2212105.07
178	317558.17	2212102.09

179	317607.57	2212112.72
180	317652.87	2212127.11
181	317671.64	2212132.82
182	317708.07	2212143.91
183	317788.58	2212150.88
184	317868.07	2212155.55
185	317904.09	2212148.17
186	317916.68	2212148.21
187	317958.94	2212133.92
188	317993.39	2212128.50
189	318066.10	2212131.02
190	318118.40	2212132.84
191	318126.21	2212127.80
192	318125.31	2212125.65
193	318133.49	2212121.91
194	318141.67	2212118.16
195	318142.44	2212119.36
196	318176.25	2212103.95
197	318200.06	2212097.25
198	318225.71	2212095.56
199	318261.57	2212099.86
200	318315.68	2212109.59
201	318352.36	2212123.17
202	318386.67	2212144.96
203	318410.35	2212151.80
204	318422.40	2212154.54
205	318424.27	2212153.29
206	318430.02	2212154.89
207	318466.05	2212162.33
208	318491.36	2212159.13
209	318491.50	2212153.74
210	318492.73	2212150.78
211	318499.57	2212149.56
212	318504.03	2212151.55
213	318507.07	2212151.63
214	318509.19	2212151.53
215	318510.10	2212150.58
216	318515.58	2212143.34
217	318517.23	2212144.29
218	318521.94	2212145.48
219	318580.59	2212130.78
220	318632.23	2212117.74
221	318655.04	2212114.57
222	318706.39	2212098.63
223	318736.35	2212094.53
224	318756.91	2212090.55
225	318768.74	2212086.61
226	318798.61	2212071.27
227	318816.85	2212058.29
228	318828.23	2212046.10
229	318844.85	2212019.63
230	318853.30	2212009.34

231	318888.22	2211984.56
232	318898.46	2211978.14
233	318904.36	2211977.15
234	318917.29	2211975.71
235	318926.59	2211975.44
236	318948.08	2211970.92
237	318979.02	2211969.00
238	318999.80	2211966.68
239	319004.01	2211965.57
240	319007.92	2211963.41
241	319014.51	2211959.48
242	319026.59	2211941.58
243	319024.06	2211940.00
244	319020.27	2211939.52
245	319021.23	2211935.41
246	319022.30	2211929.48
247	319033.11	2211919.69
248	319043.36	2211909.93
249	319067.93	2211870.73
250	319077.39	2211858.37
251	319087.42	2211846.11
252	319167.04	2211761.82
253	319169.94	2211759.13
254	319186.05	2211766.04
255	319220.16	2211781.38
256	319255.52	2211804.49
257	319303.66	2211814.65
258	319309.49	2211814.88
259	319355.79	2211823.58
260	319393.03	2211839.57
261	319454.47	2211862.46
262	319458.11	2211863.86
263	319458.35	2211863.24
264	319464.50	2211865.20
265	319483.70	2211875.55
266	319509.08	2211889.30
267	319530.45	2211910.60
268	319531.82	2211918.55
269	319533.09	2211919.82
270	319535.35	2211921.77
271	319534.74	2211922.90
1	319543.27	2211928.75
Площадь 57203 кв.м.		
Каталог координат земельного участка :ЗУ57		
№	X	Y
1	319639.31	2211934.12
2	319637.75	2211951.22
3	319637.67	2211952.06
4	319599.45	2211949.84
5	319565.54	2211951.27
6	319558.99	2211949.66

7	319547.67	2211946.89
8	319535.96	2211939.35
9	319533.94	2211937.92
10	319529.74	2211934.13
11	319547.06	2211927.28
12	319552.71	2211931.34
13	319564.68	2211932.57
14	319573.77	2211933.51
15	319586.74	2211933.43
16	319587.14	2211931.83
17	319632.85	2211935.72
18	319635.57	2211933.80
19	319636.94	2211933.99
20	319639.31	2211934.12
21	319639.31	2211934.12
1	319639.31	2211934.12
Площадь 1751 кв.м.		
Каталог координат земельного участка :ЗУ59		
№	X	Y
1	319744.01	2212061.89
2	319689.61	2212027.91
3	319679.12	2212008.05
4	319672.25	2211975.67
5	319663.83	2211960.43
6	319650.97	2211953.73
7	319648.42	2211953.41
8	319637.67	2211952.06
9	319639.31	2211934.12
10	319656.44	2211936.26
11	319670.94	2211943.85
12	319676.88	2211953.38
13	319683.43	2211973.51
14	319688.47	2211998.81
15	319692.56	2212009.33
16	319703.27	2212015.22
17	319752.06	2212045.70
18	319772.18	2212053.33
19	319786.86	2212052.32
20	319812.18	2212042.30
21	319848.58	2212020.82
22	319848.75	2212031.31
23	319832.86	2212038.18
24	319815.93	2212048.89
25	319807.16	2212057.59
26	319787.14	2212065.43
27	319769.70	2212068.27
28	319758.20	2212067.28
1	319744.01	2212061.89
Площадь 3907 кв.м.		
Каталог координат земельного участка :ЗУ61		

№	X	Y
1	320072.94	2211883.05
2	320080.65	2211889.29
3	320071.02	2211900.53
4	320058.67	2211906.58
5	320046.57	2211907.79
6	320034.79	2211905.70
7	320008.46	2211895.41
8	320000.60	2211894.67
9	319987.97	2211900.32
10	319979.78	2211920.05
11	319962.43	2211959.33
12	319949.43	2211981.87
13	319935.22	2212000.31
14	319922.96	2212008.66
15	319897.85	2212015.03
16	319887.11	2212017.01
17	319860.02	2212026.43
18	319848.75	2212031.31
19	319848.58	2212020.82
20	319915.42	2211997.32
21	319934.06	2211985.94
22	319952.87	2211959.86
23	319967.79	2211925.65
24	319962.17	2211914.81
25	319964.24	2211915.58
26	319971.79	2211896.42
27	319976.79	2211881.58
28	319986.46	2211874.56
29	319995.85	2211873.33
30	320003.32	2211873.84
31	320010.89	2211874.34
32	320040.80	2211886.36
33	320049.26	2211889.00
34	320056.15	2211891.14
35	320067.41	2211888.52
1	320072.94	2211883.05
Площадь 4191 кв.м.		
Каталог координат земельного участка :ЗУ65		
№	X	Y
1	320586.06	2211378.34
2	320596.49	2211385.27
3	320593.23	2211389.08
4	320598.44	2211393.62
5	320602.50	2211401.31
6	320605.40	2211405.12
7	320610.70	2211410.53
8	320608.13	2211415.68
9	320624.86	2211437.65
10	320612.38	2211449.13
11	320601.69	2211446.71

12	320592.50	2211434.30
13	320588.57	2211430.15
14	320586.08	2211429.28
15	320574.96	2211434.82
16	320569.33	2211437.76
17	320566.34	2211432.59
18	320546.74	2211443.96
19	320540.83	2211446.41
20	320538.20	2211447.72
21	320528.91	2211446.58
22	320519.16	2211445.37
23	320517.27	2211444.61
24	320517.39	2211443.92
25	320517.70	2211442.04
26	320508.52	2211441.07
27	320501.95	2211444.43
28	320498.41	2211447.71
29	320494.41	2211446.25
30	320488.20	2211444.42
31	320489.43	2211441.35
32	320491.58	2211436.34
33	320492.03	2211435.30
34	320487.12	2211433.79
35	320463.77	2211426.61
36	320457.12	2211422.82
37	320454.97	2211422.48
38	320450.91	2211422.13
39	320428.11	2211430.58
40	320423.43	2211433.51
41	320421.80	2211437.31
42	320415.69	2211440.79
43	320409.88	2211442.91
44	320401.56	2211446.59
45	320395.15	2211448.11
46	320379.65	2211453.29
47	320370.53	2211456.33
48	320365.04	2211458.65
49	320359.95	2211462.20
50	320353.76	2211475.17
51	320351.85	2211492.92
52	320354.50	2211517.01
53	320355.22	2211532.82
54	320361.43	2211552.71
55	320373.18	2211576.94
56	320377.37	2211587.06
57	320375.51	2211609.37
58	320368.37	2211640.23
59	320369.99	2211644.92
60	320373.88	2211646.11
61	320372.92	2211660.36
62	320366.69	2211667.67
63	320360.60	2211678.00

64	320356.70	2211682.97
65	320342.70	2211697.41
66	320326.56	2211710.84
67	320308.83	2211723.94
68	320284.16	2211741.80
69	320271.06	2211750.26
70	320255.38	2211754.69
71	320221.78	2211754.89
72	320207.96	2211754.43
73	320199.43	2211756.48
74	320194.98	2211762.98
75	320187.17	2211781.52
76	320174.90	2211803.91
77	320163.00	2211819.72
78	320154.01	2211827.79
79	320134.17	2211836.29
80	320119.03	2211841.90
81	320108.47	2211855.65
82	320100.27	2211852.05
83	320093.15	2211868.53
84	320080.68	2211889.26
85	320072.95	2211883.04
86	320073.00	2211882.99
87	320093.89	2211851.16
88	320112.52	2211833.44
89	320139.53	2211824.16
90	320155.56	2211816.29
91	320172.17	2211796.64
92	320179.19	2211781.47
93	320186.40	2211761.34
94	320200.79	2211744.10
95	320220.43	2211741.79
96	320257.20	2211742.32
97	320280.60	2211734.82
98	320323.41	2211703.00
99	320336.95	2211689.70
100	320355.13	2211660.18
101	320367.59	2211608.32
102	320366.06	2211589.17
103	320353.82	2211560.14
104	320344.42	2211535.81
105	320334.49	2211494.87
106	320327.05	2211490.53
107	320331.81	2211481.48
108	320333.92	2211480.85
109	320338.64	2211459.76
110	320357.61	2211443.57
111	320385.11	2211434.84
112	320425.12	2211415.23
113	320434.42	2211412.52
114	320446.50	2211411.03
115	320447.42	2211410.24

116	320464.17	2211413.09
117	320485.48	2211420.92
118	320489.90	2211422.42
119	320492.47	2211423.29
120	320515.55	2211429.27
121	320521.98	2211429.91
122	320525.42	2211430.43
123	320525.43	2211430.43

124	320538.28	2211427.27
125	320567.08	2211401.31
126	320567.46	2211398.65
127	320575.35	2211391.18
128	320578.69	2211387.56
129	320578.97	2211387.76
1	320586.06	2211378.34
Площадь 12497 кв.м.		

Таблица 3 – Каталоги координат устанавливаемых красных линий

Каталог координат устанавливаемой красной линии (контур 1)

номер точки	X	Y
1	309690.58	2210297.64
2	309691.33	2210302.37
3	309699.24	2210302.03
4	309701.31	2210303.94
5	309709.48	2210301.02
6	309711.77	2210304.75
7	309730.88	2210307.71
8	309740.32	2210313.13
9	309744.32	2210316.49
10	309749.72	2210322.5
11	309749.99	2210323
12	309751.64	2210323.75
13	309752.56	2210319.12
14	309785.44	2210330.7
15	309794.4	2210333.93
16	309807.62	2210325.03
17	309809.54	2210328.23
18	309816.39	2210324.16
19	309816.16	2210323.7
20	309821.58	2210321.12
21	309832.19	2210317.69
22	309842.75	2210314.47
23	309858.78	2210311.63
24	309862.95	2210311.1
25	309869.72	2210310.71
26	309873.54	2210310.6
27	309874.73	2210310.61
28	309878.03	2210310.43
29	309885.98	2210310.5
30	309893.93	2210310.56
31	309897.04	2210311.48
32	309897.69	2210312.38
33	309898.69	2210313.15
34	309902.42	2210315.84
35	309905.7	2210318.22
36	309909.08	2210320.4
37	309913.67	2210323.74
38	309916.98	2210325.65
39	309920.58	2210327.57
40	309925.76	2210330.09
41	309972.64	2210344.2
42	309997.46	2210357.43
43	310000.01	2210360.29

44	310056.72	2210423.87
45	310085.41	2210435.25
46	310112.14	2210436.21
47	310115.86	2210437.06
48	310123.18	2210441.13
49	310136.18	2210449.83
50	310144.55	2210457.04
51	310147.03	2210456.59
52	310151.34	2210463.46
53	310159.21	2210474.84
54	310161.95	2210478.94
55	310160.49	2210480.15
56	310164.75	2210486.33
57	310166.95	2210496.48
58	310168.1	2210525.77
59	310171.71	2210535.99
60	310176.71	2210542.73
61	310236	2210581.47
62	310264.16	2210596.55
63	310276.87	2210604.46
64	310298.68	2210623.31
65	310356.39	2210677.35
66	310398.15	2210722.06
67	310424.06	2210747.63
68	310455.78	2210787.71
69	310467.69	2210800.35
70	310480.89	2210809.11
71	310513.53	2210819.76
72	310522.96	2210820.88
73	310532.11	2210819.92
74	310549.69	2210814.81
75	310572.01	2210803.91
76	310598.7	2210810.94
77	310603.53	2210815.51
78	310610.12	2210816.23
79	310613.93	2210815.75
80	310612.49	2210810.11
81	310619.76	2210807.03
82	310616.66	2210803.51
83	310620.94	2210799.53
84	310622.72	2210796.33
85	310629.79	2210780.55
86	310633.87	2210775.17
87	310635.57	2210759.36
88	310636.65	2210756.73
89	310640.61	2210758.56
90	310656.4	2210769.07
91	310665.56	2210771.66
92	310688.84	2210770.89
93	310702.14	2210772.6

94	310708.73	2210773.39
95	310714.18	2210781.91
96	310717.22	2210795.34
97	310717.67	2210813.27
98	310716.97	2210824.97
99	310721.25	2210845
100	310724.9	2210858.3
101	310732.12	2210870.3
102	310743.12	2210880.66
103	310759.44	2210894.72
104	310770	2210903.41
105	310789.75	2210924.07
106	310803.33	2210939.52
107	310838.52	2210966.65
108	310870.64	2210988.27
109	310894.75	2211004.27
110	310895.12	2211004.61
111	310903.87	2211010.07
112	310911.22	2211017.22
113	310915.33	2211021.64
114	310924.7	2211033.09
115	310926.62	2211036.17
116	310941.44	2211057
117	310947.93	2211067.48
118	310954.59	2211086.21
119	310955.6	2211088.56

Каталог координат устанавливаемой красной линии (контур 2)

120	310958.68	2211095.72
121	310969.33	2211120.69
122	310984.01	2211155.05
123	310987.09	2211162.26
124	310992.51	2211174.2
125	310994.9	2211180.55
126	310997.58	2211186.82
127	310998.44	2211188.82
128	310998.55	2211189.09

Каталог координат устанавливаемой красной линии (контур 3)

129	311000.81	2211194.35
130	311004.19	2211202.25
131	311017.83	2211211.7
132	311024.66	2211216.44
133	311035.48	2211220.1
134	311053.71	2211221.03
135	311086.17	2211220.31
136	311097.97	2211216.39
137	311098.9	2211216.08
138	311106.04	2211207.93
139	311116.45	2211194.91
140	311122.62	2211191.18
141	311131.73	2211181.56

142	311142.05	2211169.74
143	311151.38	2211162.99
144	311155.23	2211160.37
145	311160.93	2211158.9
146	311174.25	2211156.06
147	311185.5	2211155.84
148	311215.24	2211156.42
149	311222.9	2211156.57
150	311236.06	2211158.34
151	311243.49	2211161.6
152	311243.38	2211166.12
153	311241.1	2211168.39
154	311245.18	2211171.44
155	311253.87	2211163.54
156	311262.18	2211160.85
157	311262.31	2211160.9
158	311279.09	2211167.11
159	311311.02	2211143.01
160	311311.5	2211141.1
161	311314.09	2211139.49
162	311340.18	2211123.18
163	311340.97	2211122.6
164	311358.4	2211109.83
165	311383.03	2211091.79
166	311405.24	2211075.51
167	311414.16	2211068.98
168	311428.79	2211059.61
169	311433.83	2211057.88
170	311444.64	2211056.25
171	311456.04	2211058.63
172	311470.34	2211067.66
173	311508.72	2211104.61
174	311501.2	2211107

Каталог координат устанавливаемой красной линии (контур 4)

175	311511.91	2211121.23
176	311517.86	2211113.39
177	311528.67	2211123.8
178	311551.55	2211145.83
179	311560.2	2211154.16
180	311564.92	2211158.7
181	311577.42	2211170.73
182	311588.5	2211181.4
183	311600.91	2211182.89
184	311611.43	2211178.78
185	311615.03	2211177.38

Каталог координат устанавливаемой красной линии (контур 5)

186	311621.59	2211176.4
187	311623.05	2211174.94
188	311631.51	2211171.01
189	311632.87	2211170.4

190	311651.26	2211163.21
191	311675.93	2211151.75
192	311718.91	2211134.95
193	311745.56	2211140.82
194	311744.81	2211142.92
195	311769.97	2211148.47
196	311792.41	2211153.42
197	311784.44	2211181.54

Каталог координат устанавливаемой красной линии (контур 6)

198	311789.01	2211180.78
199	311796.33	2211154.27
200	311809.81	2211140.21
201	311820.86	2211139.85
202	311846.63	2211145.23
203	311855.76	2211145.7
204	311875.8	2211149.57
205	311878.03	2211150.2

Каталог координат устанавливаемой красной линии (контур 7)

206	311904.41	2211162.85
207	311908.9	2211157.7
208	311945.4	2211169.85
209	311964.01	2211177.81
210	311978.89	2211189.24
211	311987.39	2211202.42
212	311990.29	2211215.61
213	311990.5	2211250.68
214	311999.42	2211270.98
215	312011.01	2211278.97
216	312011.75	2211279.48
217	312016.92	2211284.32
218	312013.38	2211292.81
219	312010.98	2211304.2
220	312002.37	2211303.82

Каталог координат устанавливаемой красной линии (контур 8)

221	312000.92	2211308.03
222	312028.15	2211313.53
223	312029.23	2211314.18
224	312045.12	2211317.63
225	312045.48	2211317.58
226	312062.46	2211321.88
227	312062.2	2211323.23
228	312086.8	2211328.71
229	312090.24	2211323.38
230	312091.6	2211320.49
231	312116.87	2211296.66
232	312143.59	2211272.97
233	312155.94	2211266.53
234	312180.57	2211235.31
235	312202.59	2211202.61
236	312216.5	2211187.76

237	312219	2211185.09
238	312228.19	2211175.23
239	312237.33	2211165.89
240	312238.09	2211165.42
241	312255.19	2211165.12
242	312259.74	2211165.87
243	312261.37	2211169.25

Каталог координат устанавливаемой красной линии (контур 9)

244	312277.78	2211173.01
245	312288.43	2211178.62
246	312306.73	2211181.81
247	312322.53	2211188.24
248	312336.45	2211207.23
249	312344.83	2211237.13
250	312349.44	2211259.36
251	312363.03	2211282.54
252	312376.15	2211288.47
253	312383.67	2211288.04
254	312407.35	2211274.82
255	312442.21	2211260.66
256	312448.24	2211253.98
257	312454.27	2211247.29

Каталог координат устанавливаемой красной линии (контур 10)

258	312464.9	2211230.26
259	312483.84	2211211.72
260	312539.06	2211174.79
261	312556.63	2211161.19
262	312571.36	2211130.89
263	312573.56	2211129.22
264	312581.76	2211128.65
265	312600.65	2211135.79
266	312626.4	2211153
267	312649.88	2211165.91
268	312662.07	2211165.97
269	312673.62	2211166.03
270	312680.11	2211157.9
271	312690.17	2211153.86
272	312694.14	2211131.41
273	312677.58	2211086.39
274	312673.15	2211074.35
275	312672.37	2211060.29
276	312677.92	2211048.32
277	312679.84	2211046.96
278	312693.38	2211047.16
279	312709.95	2211050.92
280	312732.66	2211059.19
281	312749.64	2211070.46
282	312770.53	2211080.5
283	312793.7	2211087.24
284	312799.28	2211090.89

285	312801.43	2211095.9
286	312798.48	2211122.89
287	312797.87	2211151.6
288	312805.67	2211169.1
289	312827.62	2211187.27
290	312849.21	2211199.71
291	312867.93	2211209.55
292	312871.77	2211207.25
293	312886.73	2211190.56
294	312887.39	2211190.34
295	312895.1246	2211181.596
296	312892.24	2211186.43
297	312905.1712	2211171.738
298	312902.82	2211168.72
299	312921.16	2211192.53
300	312939.13	2211212.16
301	312955.57	2211224.19
302	312973.23	2211230.97
303	312983.01	2211233.59
304	313054.6	2211252.72
305	313082.48	2211254.73
306	313104.44	2211246.29
307	313111.76	2211233.58
308	313115.67	2211221.49
309	313114.18	2211198.47
310	313106.01	2211177.52
311	313102.29	2211162.88
312	313107.07	2211158.94
313	313107.24	2211158.46
314	313110.43	2211161.39
315	313124.61	2211174.34
316	313135.65	2211181.52
317	313143.8	2211183.96
318	313147.27	2211184.73
319	313152	2211185.58
320	313156.51	2211186.3
321	313162.57	2211186.86
322	313165.61	2211186.81
323	313168.3	2211186.44
324	313174.54	2211184.59
325	313204.14	2211176.63
326	313205.54	2211176.13
327	313210.39	2211173.89
328	313213.46	2211172.47

Каталог координат устанавливаемой красной линии (контур 11)

329	313256.6	2211148.88
330	313274.97	2211132.49
331	313288.62	2211109.2
332	313296.79	2211060.23
333	313301.78	2211052.27

334	313332.48	2211067.75
335	313334.58	2211073.79
336	313334.76	2211077.61
337	313334.75	2211082.36
338	313336.42	2211113.53
339	313336.79	2211120.16
340	313340.39	2211127.99
341	313344.91	2211137.84
342	313359.43	2211154.92
343	313370.34	2211161.08
344	313380.09	2211162.96
345	313385.53	2211167.63
346	313396.97	2211161.41
347	313400.47	2211155.92
348	313402.8344	2211153.731
349	313407.63	2211149.26
350	313418.81	2211135.03
351	313426.88	2211127.21
352	313444.73	2211118.49
353	313458.96	2211117.8
354	313480.4	2211122.76
355	313490.81	2211125.71
356	313503.07	2211137.25
357	313512.8952	2211138.404

Каталог координат устанавливаемой красной линии (контур 12)

358	313521.77	2211139.88
359	313540.18	2211142.93
360	313584.95	2211157
361	313624.68	2211173.24
362	313668.14	2211185.69
363	313674.15	2211196.78
364	313675.95	2211213.35
365	313671.07	2211237.18
366	313669.31	2211251.2
367	313677.44	2211269.15
368	313679.23	2211271.04
369	313688.01	2211277.66
370	313701.44	2211281.6
371	313712.97	2211279.66
372	313724.09	2211274.42
373	313737.02	2211264.69
374	313753.92	2211250.56
375	313771.58	2211238.79
376	313789.94	2211230.78
377	313818.98	2211216.79
378	313826.75	2211211.77
379	313838.15	2211201.93
380	313853.81	2211191.37
381	313869.4	2211186.4
382	313894.71	2211183.81

383	313928.5	2211186.59
384	313935.7	2211188.48
385	313948.73	2211194.85
386	313948.95	2211194.4
387	313948.66	2211189.55
388	313967.35	2211199.2
389	313972.27	2211201.52
390	313976.34	2211202.96
391	313979.06	2211204.1
392	313984.98	2211209.58
393	313990.33	2211219.42
394	313991.48	2211224.64
395	313986.53	2211232.09

Каталог координат устанавливаемой красной линии (контур 13)

396	313992.94	2211241.7
397	313999	2211254.78
398	314003.27	2211263.7
399	314009.85	2211272.28
400	314022.94	2211281.23
401	314035.63	2211284.21
402	314067.9	2211286.21
403	314077.32	2211288.46
404	314078.03	2211300.33
405	314105.77	2211308.58
406	314108.27	2211305.15
407	314125.95	2211322.2
408	314156.95	2211340.53
409	314164.21	2211334.91
410	314172.4	2211339.71
411	314192.21	2211357.62
412	314187.82	2211367.76

Каталог координат устанавливаемой красной линии (контур 14)

413	314208.26	2211356.13
414	314212.13	2211357.66
415	314215.72	2211359.33
416	314219.16	2211355.89
417	314226.99	2211353.32
418	314231.47	2211351.24
419	314233.62	2211350.25
420	314234.18	2211351.46
421	314236.37	2211356.2
422	314248.22	2211357.75
423	314304.26	2211360.39
424	314340.24	2211365.49
425	314374.76	2211366.32
426	314398.38	2211365.34
427	314403.56	2211364.09
428	314433.47	2211358.58
429	314489.99	2211336.16
430	314503.25	2211340.07

431	314511.74	2211341.02
432	314523.57	2211347.14
433	314524.65	2211347.26
434	314533.03	2211348.15
435	314535.81	2211348.79
436	314539.12	2211348.28
437	314548.98	2211346.76
438	314553.92	2211345.39
439	314566	2211340.62
440	314573.94	2211336.63
441	314578.54	2211333.31
442	314584.44	2211327.83
443	314593.71	2211318.14
444	314602.84	2211313.61
445	314617	2211315.43
446	314625.69	2211319.78
447	314634.7	2211328.23
448	314638.45	2211341.34

Каталог координат устанавливаемой красной линии (контур 15)

449	314655.16	2211362.05
450	314664.15	2211354.1
451	314672.4	2211341.51
452	314686.28	2211341.87
453	314702.35	2211338.21
454	314716.98	2211334.89
455	314731.6	2211331.57
456	314744.04	2211328.74
457	314774.87	2211324.02
458	314778.2	2211339.84
459	314783.68	2211337.47
460	314783.59	2211349.46

Каталог координат устанавливаемой красной линии (контур 16)

461	314788.19	2211349.65
462	314786.82	2211332.45
463	314809.43	2211328.33
464	314815.53	2211328.41
465	314832.31	2211329.66
466	314834.11	2211329.81
467	314836.4	2211329.7
468	314843.09	2211331.28
469	314843.55	2211330.51
470	314846.3	2211328.93
471	314856.2	2211329.38
472	314857.71	2211329.45
473	314869.46	2211330.77
474	314892.01	2211332.48
475	314904.82	2211332.73
476	314908.91	2211336.94
477	314912.92	2211341.07

Каталог координат устанавливаемой красной линии (контур 17)

478	314920.43	2211339.97
479	314920.17	2211338.63
480	314919.69	2211337.28
481	314919.81	2211336.76
482	314920.62	2211333.39
483	314950.4	2211323
484	314963	2211308.34
485	314963	2211308.34
486	314963	2211308.34
487	314964.909	2211304.422
488	314981.86	2211269.27
489	314985.75	2211262.83
490	314992.35	2211251.06
491	315024.91	2211228.03
492	315028.86	2211225.46
493	315051.39	2211204.01
494	315055.32	2211199.68
495	315055.47	2211178.1
496	315036.98	2211124.74
497	315040.16	2211123.17
498	315071.03	2211103.56
499	315080.52	2211095.27
500	315086.48	2211095.33
501	315094.19	2211092.74
502	315099.11	2211095.37
503	315124.12	2211093.72
504	315126.93	2211102.85
505	315109.96	2211166.94
506	315109.71	2211183.95
507	315112.78	2211204.02
508	315125.09	2211228.85
509	315137	2211245.03
510	315163.1	2211269.75

Каталог координат устанавливаемой красной линии (контур 18)

511	315154.71	2211280.02
512	315162.63	2211281.27
513	315195.84	2211336.04
514	315200.45	2211366.47
515	315185.22	2211452.86
516	315185.21	2211464.53
517	315186.82	2211479.73
518	315187.07	2211491.43
519	315186.7	2211493.71
520	315178.17	2211510.25
521	315174.73	2211510.12

Каталог координат устанавливаемой красной линии (контур 19)

522	315159.59	2211514.17
523	315196.88	2211519.99
524	315205.83	2211539.13
525	315215.93	2211540.15

526	315220.79	2211541.64
527	315221.37	2211541.95
528	315229.61	2211546.26
529	315256.19	2211554.9
530	315266.71	2211561.7
531	315274.07	2211569.49
532	315282.14	2211582.72
533	315292.64	2211598.74
534	315307.69	2211612.81
535	315319.87	2211625.24
536	315351	2211664.65
537	315370.48	2211686.36
538	315380.52	2211698.8
539	315384.03	2211706.37
540	315391.31	2211737.33
541	315398.19	2211772.53
542	315403.34	2211787.82
543	315414.85	2211810.26
544	315425.13	2211827.04
545	315435.43	2211840.61
546	315447.44	2211847.7
547	315463.18	2211848.28
548	315475.95	2211845.17
549	315485.06	2211843.25
550	315549.12	2211806.52
551	315598.49	2211781
552	315621.59	2211753.05
553	315636.48	2211722.48
554	315653.97	2211697.43
555	315677.68	2211680.07
556	315691.88	2211680.13
557	315699.17	2211684.11
558	315707.5	2211693.69
559	315713.47	2211707.41
560	315718.3	2211720.32
561	315729.6	2211741.44
562	315747.29	2211761.77
563	315765.25	2211771.09
564	315776.07	2211773.35
565	315846.51	2211776.88
566	315888.02	2211786.3
567	315894.92	2211788.99
568	315910.63	2211797.99
569	315938.25	2211818.51
570	315944.85	2211821.31
571	315959.61	2211824.13
572	315974.74	2211825.7
573	316009.62	2211819.95
574	316119.82	2211769.09
575	316185.57	2211734.4

576	316230.68	2211714.82
577	316274.33	2211685.86
578	316309.74	2211655.36
579	316350.36	2211612.26
580	316394.99	2211575.3
581	316413.14	2211557.22
582	316443.96	2211511.2
583	316468.56	2211479.76
584	316484.91	2211447.55
585	316496.22	2211387.87
586	316503.09	2211359.25
587	316515.01	2211342.95
588	316532.17	2211336.99
589	316554.19	2211341.56
590	316664.61	2211418.22
591	316683.06	2211429.18
592	316686.65	2211431.65
593	316720.61	2211453.83
594	316756.86	2211471.27
595	316772.55	2211478.82
596	316820.16	2211496.73
597	316897.33	2211529.82
598	316926.95	2211546.4
599	316949.17	2211553.28
600	316970.37	2211549.73
601	316990.72	2211527.76
602	317013.34	2211506.64
603	317040.33	2211495.38
604	317061.09	2211493.74
605	317075.41	2211513.81
606	317097.19	2211552.67
607	317106.66	2211567.59
608	317114.57	2211578.83
609	317121.25	2211590.77
610	317126.09	2211609.93
611	317128.03	2211631.36
612	317132.89	2211669.22
613	317138.22	2211683.78
614	317139.34	2211688.68
615	317140.43	2211693.43
616	317149.76	2211704.61
617	317163.42	2211718.44
618	317182.97	2211721.05
619	317206.06	2211724.13
620	317224.29	2211733.14
621	317231.21	2211745.07
622	317233.24	2211746.79
623	317234.9	2211749.1
624	317236.02	2211752.14
625	317234.17	2211758.41

626	317239.98	2211777.99
627	317243.5	2211789.86
628	317243.51	2211794.02
629	317247.15	2211830
630	317244.75	2211847
631	317239.95	2211858.77
632	317241.32	2211871.39
633	317239.06	2211883.66
634	317236.83	2211892.16
635	317234.79	2211899.85
636	317232.39	2211909.69
637	317230.2	2211914.63
638	317227.44	2211925.46
639	317222.62	2211928.52

Каталог координат устанавливаемой красной линии (контур 20)

640	317219.24	2211931.89
641	317227.1	2211943.98
642	317230.03	2211948.23
643	317236.59	2211957.75
644	317247.53	2211962.7
645	317259.07	2211970.72
646	317276.07	2211979.57
647	317298.89	2211993.14
648	317316.6	2212006.11
649	317357.68	2212040.74
650	317388.72	2212070.27
651	317413.59	2212086.56
652	317412.95	2212090.55
653	317396.55	2212101.42

Каталог координат устанавливаемой красной линии (контур 21)

654	317401.68	2212108.66
655	317407.45	2212107.08
656	317420.19	2212106.56
657	317424.26	2212109.07
658	317423.01	2212114.35
659	317434.98	2212117.17
660	317456.48	2212121.66
661	317463.62	2212123.3
662	317464.96	2212119.09
663	317490.89	2212126.48
664	317490.83	2212121.01
665	317520.26	2212128.54
666	317521	2212120
667	317555.35	2212122.95
668	317603.48	2212130.3
669	317627.42	2212137.9
670	317655.29	2212149.93
671	317680.12	2212157.37
672	317682.07	2212160.8

Каталог координат устанавливаемой красной линии (контур 22)

673	317684.96	2212165.88
674	317690.65	2212160.4
675	317720.73	2212161.51
676	317754.56	2212162.56
677	317754.48	2212167.45
678	317757.01	2212167.48
679	317774.64	2212171.53
680	317800.13	2212184.6

Каталог координат устанавливаемой красной линии (контур 23)

681	317821.34	2212194.9
682	317812.2	2212179.88
683	317810.24	2212178.54
684	317807.6	2212174.35
685	317807.24	2212172.65
686	317807.64	2212170.58
687	317813.08	2212171.1
688	317837.66	2212170.87
689	317851.53	2212170.82
690	317862.48	2212170.49
691	317865.66	2212170.48
692	317878.33	2212170.42
693	317878.32	2212170.2
694	317920.57	2212169.65
695	317942.91	2212158.96
696	317963.25	2212151.47
697	317963.85	2212151.38
698	317996.2	2212146.28
699	318001.5	2212150.3
700	318034.95	2212151.4
701	318036.27	2212154.15
702	318042.09	2212153.15
703	318047.38	2212152.69
704	318057.42	2212153.28
705	318067.18	2212153.43
706	318077.47	2212154.17
707	318092.01	2212154.31
708	318101.8	2212154.41
709	318109.01	2212153.58
710	318129.84	2212151.18
711	318139.23	2212150.1
712	318148.22	2212146.29
713	318201.74	2212123.55
714	318213.57	2212121.78
715	318214.02	2212124.78
716	318218.75	2212123.84
717	318230.48	2212120.38
718	318231.25	2212120.38
719	318231.66	2212115.68
720	318245.94	2212117.62
721	318278.73	2212121.53

722	318280.5	2212122.43
723	318281.97	2212122.69
724	318297.21	2212131.34
725	318300.42	2212127.28
726	318345.82	2212140.04
727	318365.46	2212150.22
728	318373.52	2212156.51
729	318375.47	2212165.14
730	318375.43	2212168.16
731	318375.72	2212168.2

Каталог координат устанавливаемой красной линии (контур 24)

732	318394.38	2212171.45
733	318394.94	2212169.1
734	318395.68	2212166.1
735	318396.3	2212163.75
736	318408.35	2212166.71
737	318430.13	2212173.51
738	318457.82	2212178.86
739	318474.13	2212175.03
740	318479.58	2212173.99
741	318480.28	2212177.35
742	318480.6	2212178.88
743	318492.94	2212177.3
744	318492.94	2212177.3
745	318493.41	2212182.73
746	318485.61	2212197.94

Каталог координат устанавливаемой красной линии (контур 25)

747	318491.03	2212203.17
748	318508.07	2212180.9
749	318522.76	2212199.22

Каталог координат устанавливаемой красной линии (контур 26)

750	318531.71	2212176.28
751	318517.03	2212169.17
752	318542.83	2212162.45
753	318542.24	2212159.82
754	318550.95	2212157.68
755	318556.27	2212157.05
756	318560.42	2212158.81
757	318581.2	2212152.44
758	318640	2212142.51
759	318660.71	2212184.12

Каталог координат устанавливаемой красной линии (контур 27)

760	318673.56	2212155.96
761	318667.69	2212146.09
762	318667.69	2212137.18
763	318669.38	2212133.2
764	318672.89	2212132.15
765	318708.4	2212120.79
766	318723.44	2212118.23
767	318752.87	2212114.04

768	318771.42	2212109.23
769	318793.48	2212099.18
770	318819.09	2212084.3
771	318831.81	2212074.41
772	318843.33	2212062.22
773	318855.12	2212050.83
774	318870.17	2212028.15
775	318906.95	2212002.17
776	318925.21	2211995.58
777	319015.91	2211984.54
778	319039.25	2211972.29
779	319046.94	2211972.3
780	319066.48	2211993.36

Каталог координат устанавливаемой красной линии (контур 28)

781	319049.24	2211957.03
782	319056.26	2211928.15
783	319088.48	2211868.93
784	319158.25	2211793.68
785	319169.22	2211790.02
786	319180.09	2211786.39
787	319198.47	2211793.72
788	319225.19	2211814.05
789	319248.36	2211825.9
790	319282.77	2211833.88
791	319302.53	2211838.47
792	319322.38	2211843.06
793	319342.15	2211847.46
794	319361.83	2211851.51
795	319373.49	2211853.91
796	319396.19	2211858.58
797	319406.87	2211862.15
798	319466.27	2211882.02
799	319494.27	2211895.6
800	319501.8	2211902.02
801	319529.74	2211934.13
802	319533.94	2211937.92
803	319535.96	2211939.35
804	319547.67	2211946.89
805	319558.99	2211949.66
806	319565.54	2211951.27
807	319599.45	2211949.84
808	319637.67	2211952.06
809	319648.42	2211953.41
810	319654.5	2211958.49
811	319659.28	2211968.29
812	319666.11	2211999.15
813	319671.58	2212016.83
814	319678.77	2212026.48
815	319738.57	2212060.8
816	319750.92	2212065.86

817	319758.2	2212067.28
818	319769.7	2212068.27
819	319787.14	2212065.43
820	319807.16	2212057.59
821	319815.93	2212048.89
822	319832.86	2212038.18
823	319848.75	2212031.31
824	319860.02	2212026.43
825	319887.11	2212017.01
826	319897.85	2212015.03
827	319922.96	2212008.66
828	319935.22	2212000.31
829	319949.43	2211981.87
830	319962.43	2211959.33
831	319979.78	2211920.05
832	319987.97	2211900.32
833	320000.6	2211894.67
834	320008.46	2211895.41
835	320034.79	2211905.7
836	320046.57	2211907.79
837	320058.67	2211906.58
838	320071.02	2211900.53
839	320080.68	2211889.26
840	320093.15	2211868.53
841	320100.27	2211852.05

Каталог координат устанавливаемой красной линии (контур 29)

842	320108.47	2211855.65
843	320119.03	2211841.9
844	320134.17	2211836.29
845	320154.01	2211827.79
846	320163	2211819.72
847	320174.9	2211803.91
848	320187.17	2211781.52
849	320194.98	2211762.98
850	320199.43	2211756.48
851	320207.96	2211754.43
852	320221.78	2211754.89
853	320255.38	2211754.69
854	320271.06	2211750.26
855	320284.16	2211741.8
856	320308.83	2211723.94
857	320326.56	2211710.84
858	320342.7	2211697.41
859	320356.7	2211682.97
860	320360.6	2211678
861	320366.69	2211667.67
862	320373.62	2211660.36
863	320385.98	2211608.68
864	320385.26	2211599.59
865	320383.78	2211584.87

866	320374.71	2211562.57
867	320370.71	2211553.08
868	320369.94	2211546.67
869	320366.15	2211517.94
870	320357.82	2211517.47
871	320355.08	2211476.9
872	320359.95	2211462.2
873	320365.04	2211458.65
874	320370.53	2211456.33
875	320373.62	2211463.71
876	320379.76	2211461.15
877	320402.13	2211453.79
878	320401.56	2211446.59
879	320409.88	2211442.91
880	320415.69	2211440.79
881	320421.8	2211437.31
882	320423.43	2211433.51
883	320428.11	2211430.58
884	320450.91	2211422.13
885	320454.97	2211422.48
886	320457.12	2211422.82
887	320463.77	2211426.61
888	320487.12	2211433.79
889	320476.01	2211458.22

Каталог координат устанавливаемой красной линии (контур 30)

890	320498.41	2211447.71
891	320501.95	2211444.43
892	320508.52	2211441.07
893	320517.7	2211442.04
894	320517.39	2211443.92
895	320517.27	2211444.61
896	320519.16	2211445.37
897	320528.91	2211446.58
898	320538.2	2211447.72
899	320540.83	2211446.41
900	320546.74	2211443.96
901	320566.34	2211432.59
902	320569.33	2211437.76
903	320574.96	2211434.82
904	320586.08	2211429.28
905	320588.57	2211430.15
906	320592.5	2211434.3
907	320601.7	2211446.72
908	320616.45	2211486.51

Каталог координат устанавливаемой красной линии (контур 31)

909	309720.19	2210285.03
910	309722.03	2210288.33
911	309716.26	2210292.88
912	309715.19	2210293.95
913	309715.35	2210296.6

914	309718.5	2210298.42
915	309730.21	2210299.85
916	309738.35	2210302.77
917	309748.88	2210309.76
918	309753.62	2210311.99
919	309768.89	2210318.23
920	309776.67	2210319.73
921	309779.55	2210320.25
922	309779.52	2210318.92
923	309792.05	2210319.73
924	309799.86	2210314.45
925	309831.67	2210304.77
926	309845.55	2210301.37
927	309883.85	2210297.88
928	309886.45	2210295.12
929	309891.12	2210299.85
930	309898.94	2210297.5
931	309907.58	2210301.21
932	309917.1	2210310.35
933	309940.96	2210326.91
934	309949.43	2210328.12
935	309949.73	2210326.1
936	309967.36	2210329.92
937	309971.48	2210331.52
938	309971.84	2210331.21
939	309973.79	2210326.46
940	310008.97	2210343.47
941	310007.19	2210348.51
942	310009.34	2210352.21
943	310009.39	2210352.27
944	310013.76	2210356.9
945	310015.05	2210358.59
946	310017.17	2210362.52
947	310019.3	2210366.46
948	310022.47	2210373.08
949	310046.69	2210401.1
950	310056.82	2210409.41
951	310089.59	2210422.09
952	310094.54	2210422.08
953	310104.91	2210423.64
954	310105.58	2210415.54
955	310122.55	2210418.2
956	310130.09	2210421.64
957	310159.27	2210442.05
958	310167.59	2210451.01
959	310185.81	2210479.61
960	310188.85	2210494.4
961	310189.1	2210517.25
962	310191.85	2210526.71
963	310249.42	2210563.96

964	310282.01	2210581.36
965	310301.75	2210596.07
966	310340.16	2210632.09
967	310348.76	2210643.11
968	310366.67	2210659.9
969	310381.75	2210671.1
970	310404.13	2210696.79
971	310443.29	2210736.08
972	310475.57	2210777.17
973	310482.97	2210784.58
974	310490.49	2210789.31
975	310522.88	2210798.88
976	310542.75	2210793.93
977	310561.98	2210784.22
978	310569.52	2210782.05
979	310580.92	2210782.88
980	310602.07	2210789.2
981	310608.08	2210788.34
982	310610.82	2210785.62
983	310612.47	2210780.68
984	310613.4	2210758.24
985	310622.03	2210744.27
986	310632.77	2210736.09
987	310646.4	2210740.99
988	310652.61	2210740.12
989	310665.48	2210749
990	310672.59	2210750.02
991	310695.43	2210749.14
992	310706.18	2210750.79
993	310715.38	2210754.66
994	310725.53	2210762.57
995	310732.23	2210775.11
996	310734.68	2210795.98
997	310734.66	2210821.18
998	310740.22	2210850.54
999	310744.17	2210857.81
1000	310764	2210872.12
1001	310777.05	2210882.85
1002	310798.74	2210905.41
1003	310838.92	2210936.68
1004	310869.09	2210959.81
1005	310915.36	2210993.21
1006	310934.85	2211012.87
1007	310954.29	2211037.3
1008	310966.13	2211054.65
1009	310977.27	2211083.94
1010	310999.38	2211124.96
1011	310996.1	2211126.2
1012	310998.61	2211133.29
1013	311000.39	2211140.66

1014	311002.82	2211147.85
1015	311004.76	2211153.62
1016	311016.31	2211189.37
1017	311019.54	2211193.46
1018	311026.93	2211196.92
1019	311025.75	2211199.42
1020	311028.87	2211202.37
1021	311066.79	2211200.73
1022	311073.6	2211201.27
1023	311080.56	2211200.47
1024	311088.49	2211198.3
1025	311093.21	2211196.64
1026	311094.25	2211192.45
1027	311093.2	2211181.54

Каталог координат устанавливаемой красной линии (контур 32)

1028	311107.73	2211179.82
1029	311110.77	2211176.72
1030	311129.74	2211155.82
1031	311140.5	2211148.5
1032	311167.24	2211141.21

Каталог координат устанавливаемой красной линии (контур 33)

1033	311175.98	2211139.82
1034	311178.94	2211140.53
1035	311196.71	2211139.96
1036	311222.16	2211141.03
1037	311232.61	2211140.21
1038	311248.06	2211141.9
1039	311268.41	2211140.45
1040	311288.25	2211133.73
1041	311306.82	2211123.42
1042	311328.43	2211108.58
1043	311377.08	2211070.8
1044	311411.74	2211046.4
1045	311442.71	2211032.65
1046	311465.32	2211033.44
1047	311472.45	2211037.21
1048	311479.27	2211040.82
1049	311472.68	2211045.87
1050	311477.86	2211050.38
1051	311512.05	2211080.1
1052	311535.93	2211100.86
1053	311565.87	2211126.89
1054	311568.13	2211128.85
1055	311582.53	2211141.36
1056	311605.68	2211161.49
1057	311614.36	2211162.95
1058	311625.39	2211159.06
1059	311623.81	2211156.32
1060	311621	2211151.42
1061	311636.67	2211146.88

1062	311664	2211124.06
1063	311693.93	2211100.81
1064	311707.88	2211096.85
1065	311737.79	2211097.58
1066	311745.76	2211098.54
1067	311748.9	2211099.8
1068	311784.16	2211110.25
1069	311788.47	2211110.26
1070	311794.11	2211111.65
1071	311798.2	2211116.15
1072	311809.7	2211120.94
1073	311878.12	2211130.64
1074	311901.14	2211134.29
1075	311953.53	2211151.36
1076	311982.23	2211163.28
1077	311997.84	2211177.56
1078	312007.76	2211194.13
1079	312011.7	2211209.55
1080	312012.14	2211245.85
1081	312012.97	2211252.36
1082	312022.17	2211264.36
1083	312057.24	2211290.62
1084	312069.32	2211297.18
1085	312079.23	2211293.85
1086	312085.1863	2211288.541
1087	312106.93	2211269.8
1088	312148.65	2211235.09
1089	312180.99	2211188.26
1090	312204.86	2211163.55
1091	312221.69	2211150.5
1092	312236.84	2211143.5
1093	312242.44	2211142.64
1094	312245.84	2211142.11
1095	312262.96	2211144.26
1096	312283.59	2211152.77
1097	312322.31	2211166.37
1098	312335.75	2211173.92
1099	312347.99	2211188.09
1100	312357.42	2211207.75
1101	312368.31	2211249.66
1102	312375.73	2211260
1103	312386.71	2211262.53
1104	312400.23	2211258.19
1105	312405.2414	2211253.57
1106	312428.51	2211232.5
1107	312465.38	2211198.64
1108	312529.64	2211154.59
1109	312540.92	2211130.57
1110	312551.97	2211114.91
1111	312565.38	2211107.89

1112	312572.59	2211107.39
1113	312575.35	2211105.3
1114	312596.17	2211104.03
1115	312623.84	2211115.01
1116	312647.87	2211131.32
1117	312661.39	2211140.45
1118	312663.53	2211140.92
1119	312662.71	2211134.54
1120	312647.8	2211097.01
1121	312644.49	2211088.69
1122	312643.32	2211068.83
1123	312643.26	2211064.55
1124	312643.53	2211063.75
1125	312644.9	2211059.57
1126	312647.5	2211055.71
1127	312652.18	2211049.12
1128	312658.65	2211041.25
1129	312659.82	2211033.82

Каталог координат устанавливаемой красной линии (контур 34)

1130	312671.93	2211025.93
1131	312678.98	2211025.54
1132	312681.71	2211023.62
1133	312701.13	2211021.9
1134	312735.24	2211030.18
1135	312761.45	2211043.13
1136	312813.45	2211066.28
1137	312825.33	2211074.65
1138	312832.07	2211093.58
1139	312827.19	2211135.98
1140	312828.61	2211148.88
1141	312837.58	2211159.09
1142	312859.23	2211173.77
1143	312868.46	2211177.73
1144	312870.01	2211174.6
1145	312870.01	2211174.6
1146	312879.59	2211153.37
1147	312893.23	2211149.69
1148	312927.62	2211153.08
1149	312948.35	2211178.25
1150	312966.78	2211197.37
1151	312984.22	2211207.22
1152	313079.21	2211232.43
1153	313081.43	2211231.69
1154	313089.44	2211227.29
1155	313095.93	2211215.63
1156	313096.27	2211212.49
1157	313096.27	2211212.48
1158	313094.43	2211201.86
1159	313092.69	2211199.8
1160	313090.53	2211196.43

1161	313088.6	2211190.43
1162	313088.05	2211188.8
1163	313084.72	2211181.22
1164	313080.75	2211167.98
1165	313079.98	2211159.64
1166	313081.62	2211151.88
1167	313083.6	2211147.37
1168	313090.61	2211138.64
1169	313095.61	2211137.06
1170	313109.47	2211138.58
1171	313118.11	2211143.92
1172	313127.86	2211151.18
1173	313134.43	2211156.11
1174	313134.7	2211162.19
1175	313139.14	2211164.47
1176	313138.76	2211168.04
1177	313146.28	2211171.73
1178	313150.1	2211172.2
1179	313157.41	2211171.68
1180	313168.64	2211165.61
1181	313184.7	2211160.68
1182	313187.84	2211159.45
1183	313199.72	2211154.28

Каталог координат устанавливаемой красной линии (контур 35)

1184	313238.33	2211126.6
1185	313249.64	2211116.79
1186	313257.39	2211107.82
1187	313258.27	2211104.08
1188	313258.29	2211086.33
1189	313258.17	2211069.99
1190	313257.13	2211056.25
1191	313256.32	2211050.03
1192	313253.74	2211035.67
1193	313251.62	2211023.13

Каталог координат устанавливаемой красной линии (контур 36)

1194	313266.67	2211010.98
1195	313267.71	2211025.66
1196	313283.82	2211031.54
1197	313282.81	2211034.78
1198	313293.03	2211031.94
1199	313317.59	2211030.53
1200	313348.53	2211046.2
1201	313348.86	2211046.83
1202	313352.76	2211062.69
1203	313354.79	2211073.59
1204	313357.47	2211078.83
1205	313357.47	2211080.31
1206	313354.54	2211086.2
1207	313354.84	2211101.5
1208	313357.82	2211112.97

1209	313367.52	2211132.28
1210	313375.91	2211139.36
1211	313381.85	2211141.02
1212	313387.19	2211138.16
1213	313401.93	2211120.92
1214	313410.54	2211112.33
1215	313422.66	2211103.97
1216	313439.06	2211097.21
1217	313457.98	2211095.92
1218	313463.5719	2211096.604
1219	313489.44	2211099.97
1220	313673.38	2211164.92
1221	313694.41	2211172.93
1222	313705.61	2211192.15
1223	313706.36	2211212.72
1224	313699.87	2211242.48
1225	313702.58	2211249.27
1226	313707.28	2211254.27
1227	313736.72	2211239.43
1228	313750.64	2211227.57
1229	313754.89	2211225.46
1230	313758.22	2211223.43
1231	313760.16	2211222.25
1232	313776.22	2211214.65
1233	313793.29	2211208
1234	313803.03	2211204
1235	313817.63	2211193.46
1236	313832.8	2211181.04
1237	313854.95	2211169.51
1238	313867.05	2211165.42
1239	313895.02	2211164.91
1240	313918.3	2211167.68
1241	313951.74	2211170.43
1242	313986.93	2211180.18
1243	313999.51	2211188.01
1244	314015.62	2211209.28
1245	314025.62	2211242.87
1246	314033.61	2211257.17
1247	314041.78	2211261.96
1248	314070.61	2211264.34
1249	314103.92	2211271.06
1250	314158.9	2211302.75
1251	314180.77	2211314.06
1252	314208.97	2211328.65
1253	314222.38	2211332.47
1254	314238.7	2211333.77
1255	314238.75	2211337.99
1256	314303.2	2211341.92
1257	314303.42	2211338.95
1258	314342.84	2211344.08

1259	314381.39	2211334.13
1260	314401.74	2211330.23
1261	314418.13	2211325.29
1262	314427.83	2211325.78
1263	314441.64	2211326.49
1264	314452.51	2211322.93
1265	314454.88	2211326.96
1266	314480.4	2211316.63
1267	314490.79	2211313.95
1268	314506.34	2211317.08
1269	314535.1	2211326.9
1270	314565.88	2211322.76
1271	314593.39	2211298.06
1272	314599.96	2211292.35
1273	314604.83	2211290.39
1274	314623.73	2211296.98
1275	314636.41	2211295.63
1276	314667.73	2211315.21
1277	314686.16	2211319.05
1278	314693.13	2211316.61
1279	314723.11	2211309.78
1280	314740.61	2211305.27
1281	314746.75	2211304.14
1282	314746.07	2211307.3
1283	314754.79	2211306.12
1284	314773.92	2211305.66
1285	314807.07	2211307.44
1286	314818.83	2211307.96
1287	314832.88	2211309.01
1288	314841.09	2211308.76
1289	314864.02	2211310.19
1290	314880.02	2211314.67
1291	314882.03	2211309.95
1292	314886.29	2211311.82
1293	314910.27	2211309.83
1294	314928.41	2211307.95
1295	314932.39	2211305.75
1296	314943.56	2211299.57
1297	314945.54	2211294.98
1298	314949.15	2211283.8
1299	314953.2	2211273.41
1300	314957.5	2211265.69
1301	314963.86	2211253.42
1302	314969.92	2211236.4
1303	314968.38	2211233.2

Каталог координат устанавливаемой красной линии (контур 37)

1304	314979.79	2211228.88
1305	314981.77	2211237.74
1306	314990.09	2211231.22
1307	315008.11	2211219.91

1308	315021.62	2211211.18
1309	315030.57	2211200.02
1310	315032.5	2211184.75
1311	315013.36	2211124.34
1312	315008.01	2211116
1313	314996.45	2211097.47
1314	314999.11	2211090.17
1315	315003.45	2211084.45
1316	315009.31	2211078.44
1317	315016.93	2211074.31
1318	315048.41	2211067.51
1319	315075.85	2211061.03
1320	315131.65	2211056.5
1321	315136.31	2211044.18

Каталог координат устанавливаемой красной линии (контур 38)

1322	315148.22	2211055.29
1323	315142.07	2211061.83
1324	315140.88	2211063.09
1325	315139.48	2211066.49
1326	315148.79	2211073.94
1327	315157.51	2211096.14
1328	315154.16	2211106.11
1329	315153.34	2211107.23
1330	315156.46	2211113.19
1331	315159.76	2211141.04
1332	315168.47	2211148.14
1333	315181.32	2211131
1334	315218.16	2211158.68
1335	315227.66	2211182.81
1336	315233.64	2211197.96
1337	315231.31	2211211.83
1338	315228.54	2211219.05
1339	315227.47	2211221.08
1340	315211.19	2211234.45
1341	315214.68	2211237.96
1342	315182.82	2211254.09
1343	315193.04	2211267.37
1344	315201.51	2211277.33
1345	315204.27	2211281.96
1346	315210.22	2211295.79
1347	315222.37	2211324.04
1348	315225.45	2211329.43
1349	315227.74	2211364.18
1350	315224.46	2211366.63
1351	315218.11	2211366.33
1352	315207.96	2211439.01
1353	315208.04	2211472.09
1354	315210.3	2211490.44
1355	315212.16	2211497.43
1356	315218.25	2211508.88

1357	315223.93	2211515.88
1358	315225.89	2211517.41
1359	315234.86	2211524.43
1360	315251.21	2211530.21
1361	315261.55	2211533.2
1362	315273.5	2211539.31
1363	315284.87	2211548.31
1364	315292.99	2211558.05
1365	315308.72	2211583.75
1366	315334.21	2211607.96
1367	315364.45	2211646.6
1368	315391.79	2211677.25
1369	315400.06	2211688.46
1370	315407.39	2211708.51
1371	315419.49	2211767.09
1372	315423.1	2211778.15
1373	315432.96	2211797.52
1374	315445.56	2211817.69
1375	315457.26	2211825.81
1376	315459.85	2211826.6
1377	315477.14	2211819.91
1378	315537.46	2211786.23
1379	315579.22	2211764.98
1380	315593.95	2211747.15
1381	315609.19	2211714.77
1382	315619.85	2211696.71
1383	315637.66	2211676.75
1384	315654.36	2211663.74
1385	315667.66	2211657.91
1386	315681.95	2211655.88
1387	315694.62	2211657.75
1388	315706.97	2211662.19
1389	315709.8243	2211664.93
1390	315723.89	2211678.44
1391	315730.81	2211691.29
1392	315740.44	2211715.91
1393	315748.71	2211730.16
1394	315762.48	2211745.77
1395	315776.17	2211751.1
1396	315836.49	2211754.52
1397	315892.64	2211767.3
1398	315922.19	2211780.32
1399	315955.48	2211801.44
1400	315976.62	2211804
1401	315991.89	2211800.91
1402	316065.88	2211767.05
1403	316104.02	2211749.11
1404	316136.93	2211730.59
1405	316181	2211709.85
1406	316220.3	2211692.03

1407	316258.4	2211665.3
1408	316291.19	2211636.29
1409	316334.51	2211590.87
1410	316382.11	2211551.18
1411	316396.94	2211533.21
1412	316419.68	2211497.11
1413	316445.53	2211464.33
1414	316455.79	2211444.2
1415	316472.94	2211373.33
1416	316473.64	2211368.49
1417	316474.02	2211365.65
1418	316475.97	2211357.9
1419	316479.44	2211349.78
1420	316484.57	2211340.24
1421	316489.33	2211333.69
1422	316496.96	2211327.38
1423	316504.91	2211322.36
1424	316513.53	2211320.34
1425	316520.95	2211318.54
1426	316530.93	2211318.39
1427	316543.3501	2211320.946
1428	316557.82	2211323.94
1429	316635.28	2211369.64
1430	316676.14	2211396.32
1431	316692.55	2211407.05
1432	316716.15	2211424.96
1433	316731.23	2211433.96
1434	316736.97	2211434.68
1435	316737.17	2211437.93
1436	316801.16	2211468.69
1437	316803.89	2211469.98
1438	316842.25	2211488.98
1439	316851.05	2211492.05
1440	316859.99	2211494.13
1441	316865.16	2211496.02
1442	316886.98	2211503.98
1443	316908.55	2211514.19
1444	316914.07	2211516.28
1445	316934.07	2211529.78
1446	316941.13	2211531.96
1447	316948.57	2211531.08
1448	316955.76	2211525.74
1449	316962.26	2211519.94
1450	316975.1	2211503.46
1451	316989.44	2211491.19
1452	316999.34	2211484.94
1453	317028.94	2211472.33
1454	317045.24	2211471.09
1455	317053	2211470.47
1456	317063.46	2211472.69

1457	317071.92	2211473.82
1458	317091.84	2211490.49
1459	317125.35	2211554.62
1460	317135.99	2211571.18
1461	317144.69	2211591.12
1462	317148.58	2211612.47
1463	317150.08	2211632.09
1464	317153.23	2211660.83
1465	317161.61	2211677.82
1466	317170.2	2211682.9
1467	317189.29	2211699.01
1468	317214.28	2211707.03
1469	317236.29	2211717.68
1470	317242.5	2211720.69
1471	317257.85	2211744.79
1472	317265.98	2211793.81
1473	317270.44	2211829.11
1474	317270.08	2211854.36
1475	317265.11	2211876.6
1476	317256.94	2211913.37
1477	317257.13	2211928.89
1478	317266.64	2211945.5
1479	317285.99	2211959.65
1480	317329.89	2211986.61
1481	317334.78	2211988.93
1482	317337.88	2211991.63
1483	317358.32	2212009.5
1484	317367.24	2212017.3
1485	317391.31	2212043.3
1486	317405.08	2212052.88
1487	317438.4	2212075.2
1488	317447.41	2212078.59

Каталог координат устанавливаемой красной линии (контур 39)

1489	317452.09	2212080.35
1490	317505.84	2212100.56
1491	317557.5	2212105.07
1492	317558.17	2212102.09
1493	317607.57	2212112.72
1494	317652.87	2212127.11
1495	317671.64	2212132.82
1496	317710.23	2212139.84
1497	317792.83	2212146.95
1498	317866.85	2212150.52
1499	317884.55	2212149.06
1500	317901.11	2212144.88
1501	317916.35	2212139.79
1502	317957.45	2212126.56
1503	317973.28	2212123.4
1504	317992.02	2212123.62
1505	318038.41	2212130.06

1506	318066.1	2212131.02
1507	318118.4	2212132.84
1508	318126.21	2212127.8
1509	318125.31	2212125.65
1510	318141.67	2212118.16
1511	318142.44	2212119.36
1512	318176.25	2212103.95
1513	318200.06	2212097.25
1514	318225.71	2212095.56
1515	318261.57	2212099.86
1516	318315.68	2212109.59
1517	318352.36	2212123.17
1518	318386.67	2212144.96
1519	318410.35	2212151.8
1520	318422.4	2212154.54
1521	318424.27	2212153.29
1522	318430.02	2212154.89
1523	318441.07	2212157.21

Каталог координат устанавливаемой красной линии (контур 40)

1524	318444.42	2212154.75
1525	318474.32	2212154.06
1526	318499.77	2212149.58
1527	318510.1	2212150.58
1528	318519.17	2212138.59
1529	318518.71	2212137.75
1530	318501.2	2212119.63

Каталог координат устанавливаемой красной линии (контур 41)

1531	318546.46	2212097.36
1532	318598.24	2212100.06
1533	318639.84	2212098.95
1534	318651.09	2212099.31
1535	318651.49	2212098.17
1536	318652.67	2212084.5
1537	318655.14	2212078.66
1538	318661.51	2212082.04
1539	318671.64	2212068.82
1540	318666.49	2212062.35

Каталог координат устанавливаемой красной линии (контур 42)

1541	318682.44	2212044.3
1542	318698.03	2212061.45
1543	318717.72	2212051.43

Каталог координат устанавливаемой красной линии (контур 43)

1544	318718.19	2212079.93
1545	318727.45	2212095.27
1546	318756.91	2212090.55
1547	318768.74	2212086.61
1548	318798.61	2212071.27
1549	318816.85	2212058.29
1550	318828.23	2212046.1
1551	318844.85	2212019.63

1552	318853.3	2212009.34
1553	318871.01	2211981.66
1554	318896.77	2211976.66
1555	318926.35	2211970.93
1556	318948.08	2211970.92
1557	318979.02	2211969
1558	318999.8	2211966.68
1559	319004.01	2211965.57
1560	319007.92	2211963.41
1561	319014.51	2211959.48
1562	319026.59	2211941.58
1563	319024.06	2211940
1564	319020.27	2211939.52

Каталог координат устанавливаемой красной линии (контур 44)

1565	319022.3	2211929.48
1566	319033.11	2211919.69
1567	319043.36	2211909.93
1568	319067.93	2211870.73
1569	319077.39	2211858.37
1570	319087.42	2211846.11
1571	319167.04	2211761.82
1572	319169.94	2211759.13
1573	319186.05	2211766.04
1574	319220.16	2211781.38
1575	319255.52	2211804.49
1576	319303.66	2211814.65
1577	319309.49	2211814.88
1578	319355.79	2211823.58
1579	319393.03	2211839.57
1580	319454.47	2211862.46
1581	319458.11	2211863.86
1582	319458.35	2211863.24
1583	319464.5	2211865.2
1584	319483.7	2211875.55
1585	319509.08	2211889.3
1586	319530.45	2211910.6
1587	319531.82	2211918.55
1588	319533.09	2211919.82
1589	319535.35	2211921.77
1590	319534.74	2211922.9
1591	319543.27	2211928.75
1592	319547.06	2211927.28
1593	319552.71	2211931.34
1594	319564.68	2211932.57
1595	319573.77	2211933.51
1596	319586.74	2211933.43
1597	319587.14	2211931.83
1598	319632.85	2211935.72
1599	319635.57	2211933.8
1600	319636.94	2211933.99

1601	319639.31	2211934.12
1602	319656.44	2211936.26
1603	319670.94	2211943.85
1604	319676.88	2211953.38
1605	319683.43	2211973.51
1606	319688.47	2211998.81
1607	319692.56	2212009.33
1608	319703.27	2212015.22
1609	319741.54	2212037.04
1610	319755.76	2212044.34
1611	319769.76	2212046.09
1612	319785.55	2212042.85
1613	319802.84	2212035.4
1614	319827.34	2212020.13
1615	319855.85	2212007.85
1616	319913.39	2211990.12
1617	319925.93	2211981.55
1618	319938.71	2211966.87
1619	319951.57	2211944.33
1620	319962.17	2211914.81
1621	319964.24	2211915.58
1622	319971.79	2211896.42
1623	319976.79	2211881.58
1624	319986.46	2211874.56
1625	319995.85	2211873.33
1626	320003.32	2211873.84
1627	320010.89	2211874.34
1628	320040.8	2211886.36
1629	320049.26	2211889
1630	320057.43	2211883.3
1631	320063.5	2211875.41
1632	320085.88	2211841.18
1633	320095.66	2211831.66
1634	320108.02	2211824.64
1635	320132.06	2211817.34
1636	320146.31	2211809.67
1637	320157.7	2211796.1
1638	320167.28	2211777.44
1639	320177.92	2211750.58
1640	320183.55	2211743.03
1641	320192.7	2211736.98
1642	320203.02	2211734.12
1643	320230.4	2211735.25
1644	320248.99	2211735.46
1645	320263.68	2211731.75
1646	320295.17	2211711.34
1647	320316.08	2211694.48
1648	320329.66	2211681.5
1649	320342.98	2211664.11
1650	320351.45	2211629.84

1651	320357.63	2211596.2
1652	320357.09	2211587.95
1653	320346.25	2211564.34
1654	320334.65	2211528.21
1655	320331.32	2211513.53
1656	320323.39	2211499.6

Каталог координат устанавливаемой красной линии (контур 45)



1657	320320.49	2211465.4
1658	320331.81	2211481.48
1659	320333.92	2211480.85
1660	320338.64	2211459.76
1661	320357.61	2211443.57
1662	320385.11	2211434.84
1663	320425.12	2211415.23
1664	320434.42	2211412.52
1665	320446.5	2211411.03
1666	320447.42	2211410.24
1667	320464.17	2211413.09
1668	320485.48	2211420.92
1669	320489.9	2211422.42
1670	320492.47	2211423.29
1671	320515.55	2211429.27
1672	320521.98	2211429.91
1673	320525.42	2211430.43
1674	320530.7793	2211427.547
1675	320536.25	2211424.54
1676	320567.46	2211398.65
1677	320575.35	2211391.18
1678	320578.69	2211387.56
1679	320578.83	2211387.41
1680	320580.72	2211384.83
1681	320585.66	2211378.08

Каталог координат устанавливаемой красной линии (контур 446)

1682	320596.49	2211385.27
1683	320593.23	2211389.08
1684	320598.44	2211393.62
1685	320602.49	2211401.29
1686	320605.4	2211405.11
1687	320610.7	2211410.53
1688	320608.13	2211415.68
1689	320624.86	2211437.65
1690	320612.38	2211449.13
1691	320623.35	2211469.61



Схема расположения листов

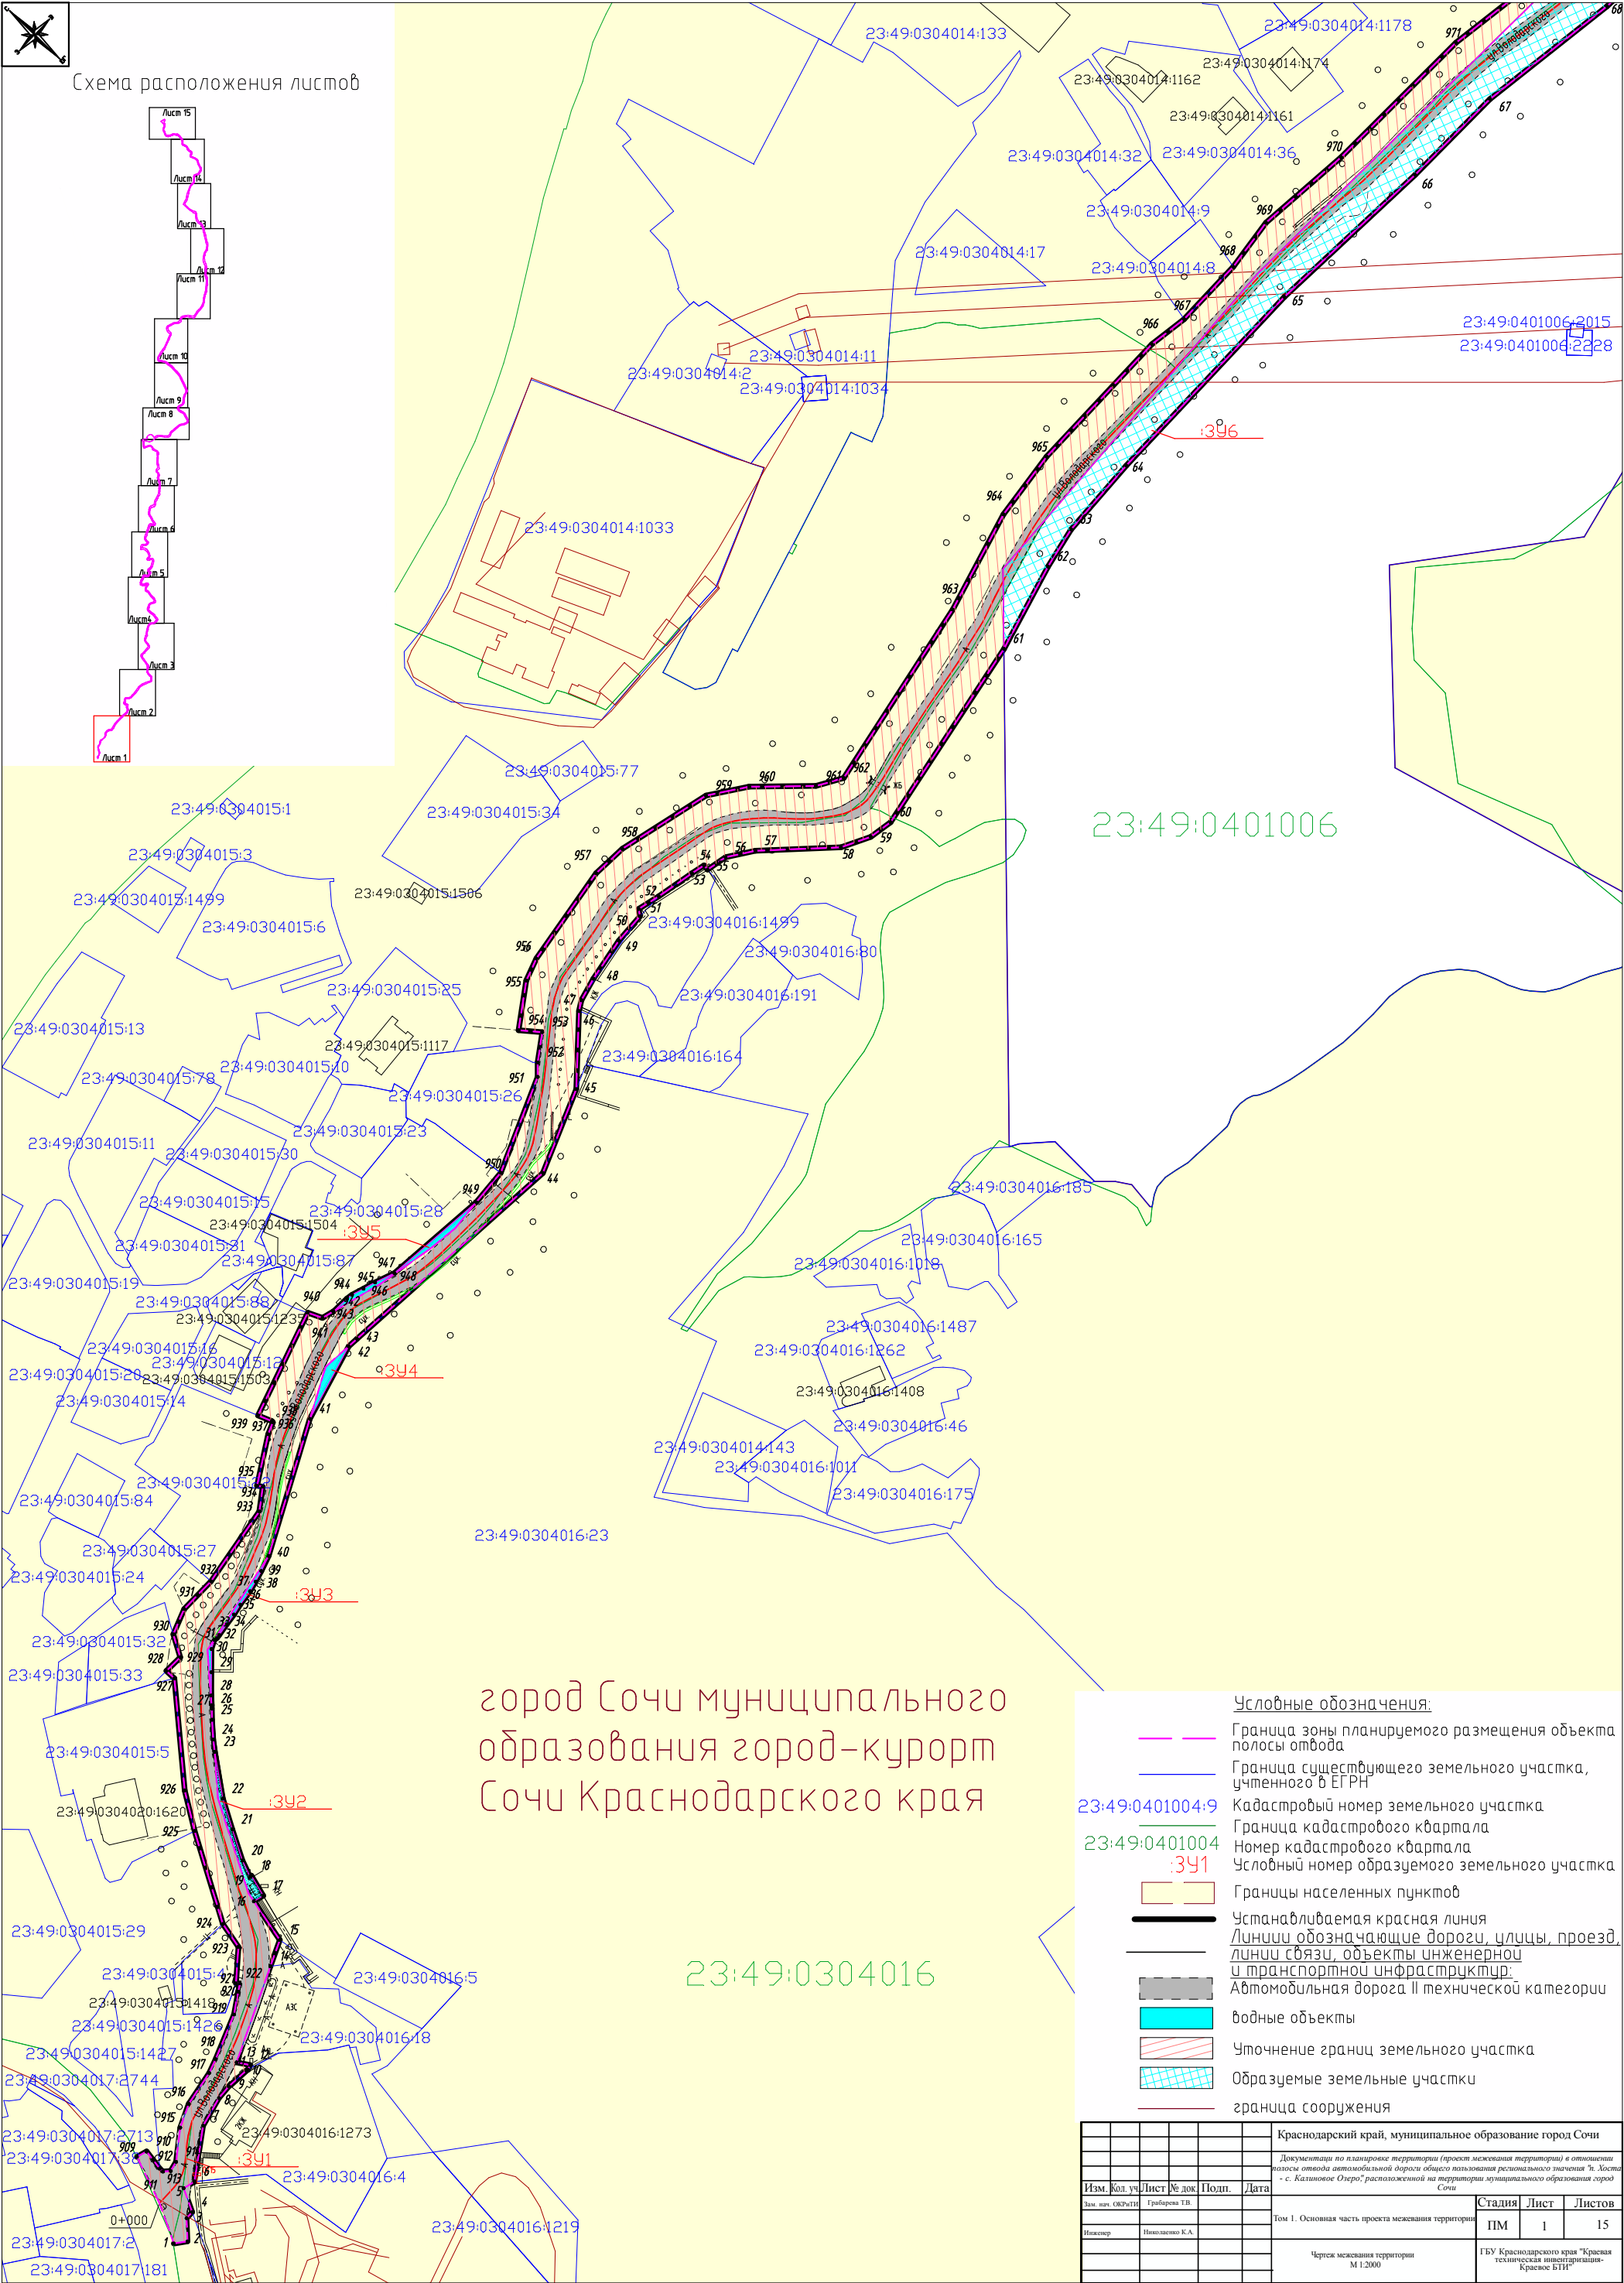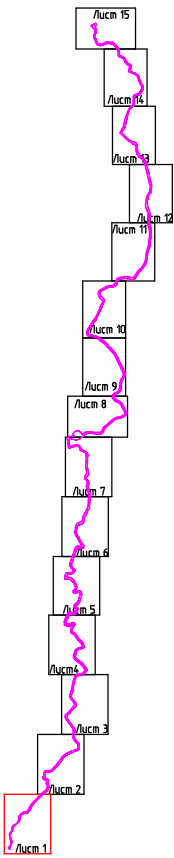

город Сочи муниципального
образования город-курорт
Сочи Краснодарского края


Условные обозначения:

- Граница зоны планируемого размещения объекта
- Граница существующего земельного участка, учтенного в ЕГРН
- Кадастровый номер земельного участка
- Граница кадастрового квартала
- Номер кадастрового квартала
- Условный номер образуемого земельного участка
- Границы населенных пунктов
- Устанавливаемая красная линия
- Линии обозначающие дороги, улицы, проезд, линии связи, объекты инженерной и транспортной инфраструктуры
- Автомобильная дорога II технической категории
- водные объекты
- Уточнение границ земельного участка
- Образуемые земельные участки
- граница сооружения

						Краснодарский край, муниципальное образование город Сочи				
Документация по планировке территории (проект межевания территории) в отношении земель отвода автомобильной дороги общего пользования регионального значения "в. Хоста - с. Казинское Озеро", расположенной на территории муниципального образования город Сочи										
Изм.	Кол. уч.	Лист	№ док.	Подп.	Дата			Стадия	Лист	Листов
Зам. нар. ОКРАТИ		Грабарева Т.В.				Том 1. Основная часть проекта межевания территории		ПМ	1	15
Инженер		Николаенко К.А.				Чертеж межевания территории М 1:2000		ГБУ Краснодарского края "Красная техническая инвентаризация - Красное БТИ"		



Схема расположения листов

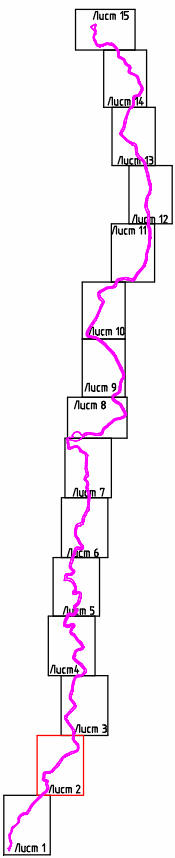

23:49:0401006



город Сочи
муниципального
образования
город-курорт Сочи
Краснодарского края

- Условные обозначения:
- Граница зоны планируемого размещения объекта
 - Граница существующего земельного участка, учтенного в ЕГРН
 - Кадастровый номер земельного участка
 - Граница кадастрового квартала
 - Номер кадастрового квартала
 - Условный номер образуемого земельного участка
 - Границы населенных пунктов
 - Устанавливаемая красная линия
 - Линии обозначающие дороги, улицы, проезд, линии связи, объекты инженерной и транспортной инфраструктуры
 - Автомобильная дорога II технической категории
 - водные объекты
 - Уточнение границ земельного участка
 - Образуемые земельные участки
 - граница сооружения

						Краснодарский край, муниципальное образование город Сочи					
						Документация по планировке территории (проект межевания территории) в отношении полосы отвода автомобильной дороги общего пользования регионального значения "с. Хоста - с. Казинское Озеро", расположенной на территории муниципального образования город Сочи					
Изм.	Кол.уч.	Лист	№ док.	Подп.	Дата				Стадия	Лист	Листов
Зам.нач. ОКРТИ				Григорьев Т.В.		Том 1. Основная часть проекта межевания территории			ПМ	2	15
Инженер	Новикова Е.А.										
Чертеж межевания территории М 1:2000									ГБУ Краснодарского края "Красная техническая инвентаризация - Красное БТИ"		



Схема расположения листов

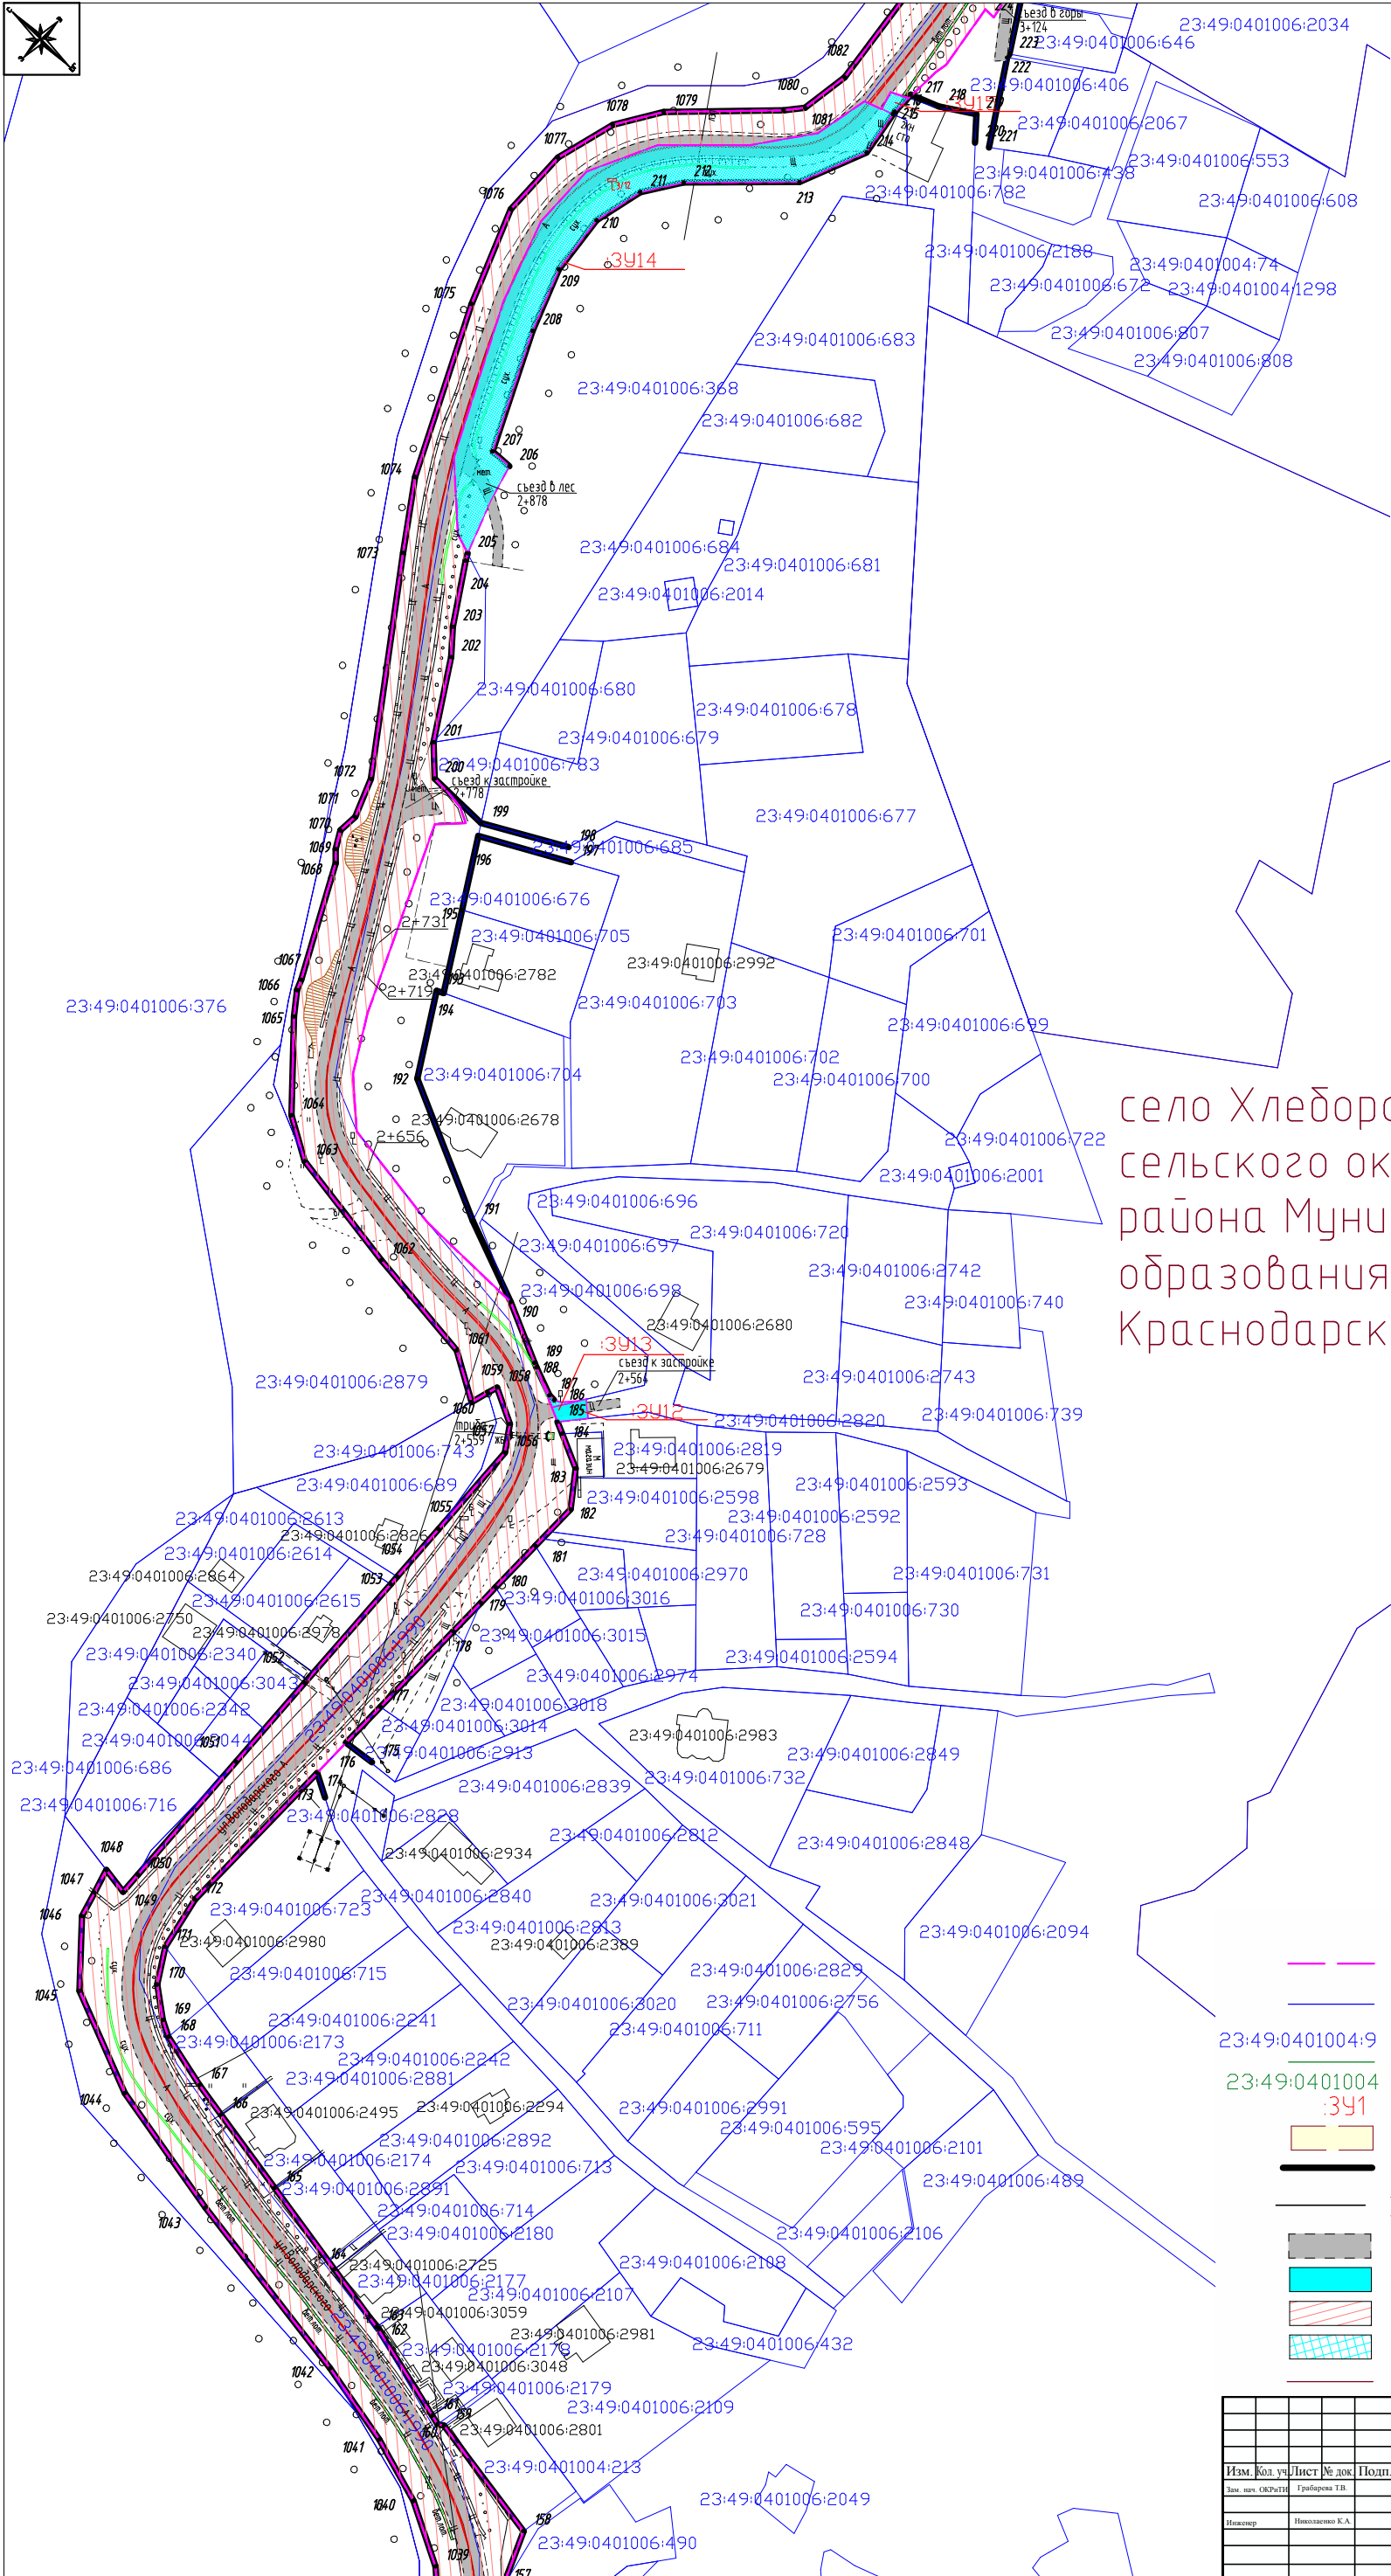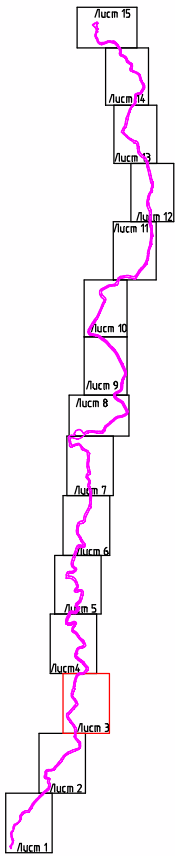

село Хлебдорб Кудепстинского
сельского округа Адлерского
района Муниципального
образования город-курорт Сочи
Краснодарского края

23:49:0401006


Условные обозначения:

- Граница зоны планируемого размещения объекта
- Граница существующего земельного участка, учтенного в ЕГРН
- Кадастровый номер земельного участка
- Граница кадастрового квартала
- Номер кадастрового квартала
- Условный номер образуемого земельного участка
- Границы населенных пунктов
- Устанавливаемая красная линия
- Линии обозначающие дороги, улицы, проезд, линии связи, объекты инженерной и транспортной инфраструктуры
- Автомобильная дорога II технической категории
- водные объекты
- Уточнение границ земельного участка
- Образуемые земельные участки
- граница сооружения

						Краснодарский край, муниципальное образование город Сочи						
							Документация по планировке территории (проект межевания территории) в отношении назому отвода автомобильной дороги общего пользования регионального значения "п. Хосты - с. Казинское Озеро", расположенной на территории муниципального образования город Сочи					
Изм.	Кол. уч.	Лист	№ док.	Подп.	Дата				Статья	Лист	Листов	
Зам. зам. ОКР/ТИ		Грабарева Т.В.				Том 1. Основная часть проекта межевания территории			ПМ	3	15	
Инженер		Николаенко К.А.										
							Чертеж межевания территории М 1:2000			ГБУ Краснодарского края "Красная техническая инвентаризация - Красное БТИ"		




Схема расположения листов

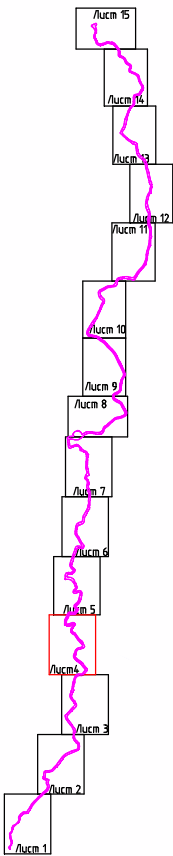

Условные обозначения:



- Граница зоны планируемого размещения объекта
- Граница полосы отвода
- Граница существующего земельного участка, учтенного в ЕГРН
- Кадастровый номер земельного участка
- Граница кадастрового квартала
- Номер кадастрового квартала
- Условный номер образуемого земельного участка
- Границы населенных пунктов
- Устанавливаемая красная линия
- Линии обозначающие дороги, улицы, проезд, линии связи, объекты инженерной и транспортной инфраструктуры
- Автомобильная дорога II технической категории
- Водные объекты
- Уточнение границ земельного участка
- Образующие земельные участки
- граница сооружения

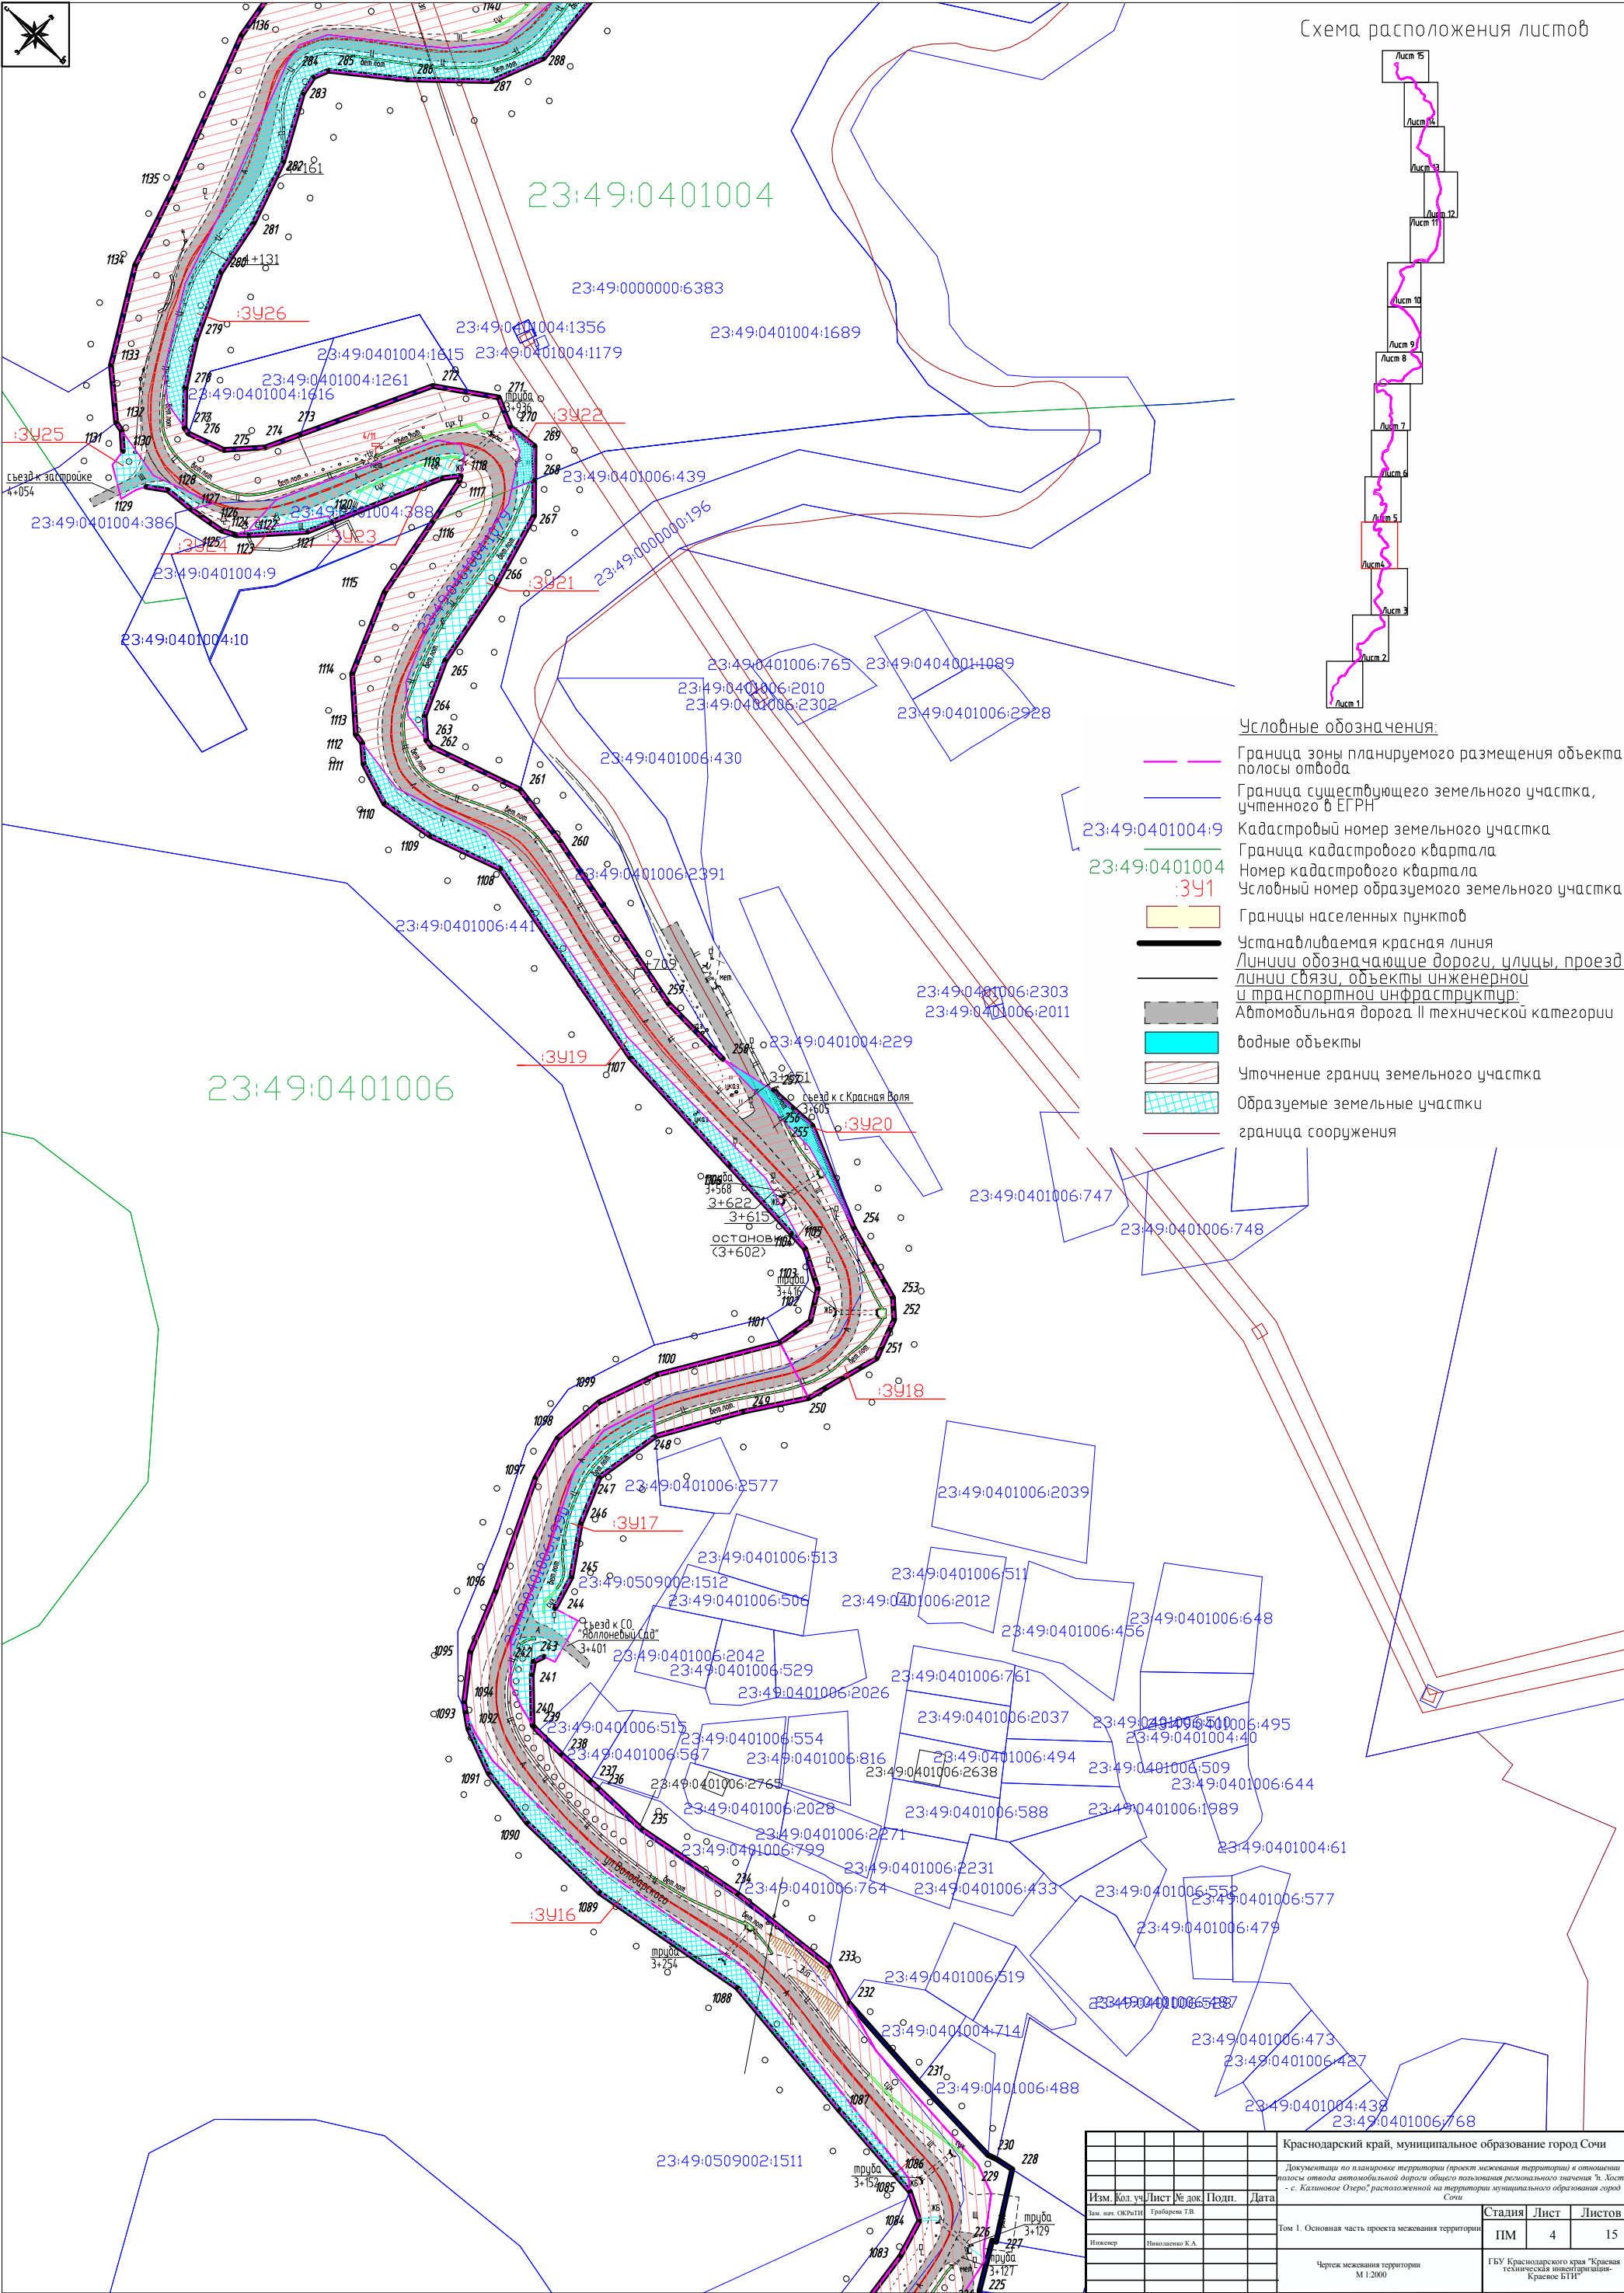

						Краснодарский край, муниципальное образование город Сочи				
						Документация по планировке территории (проект межевания территории) в отношении земель отвода автомобильной дороги общего пользования регионального значения "с. Казинское Озеро", расположенной на территории муниципального образования город Сочи				
Изм.	Кол.уч.	Лист	№ док.	Подп.	Дата			Стадия	Лист	Листов
1	1	4	1	Григорьев Т.В.		Том 1. Основная часть проекта межевания территории		ПМ	4	15
Исполн.	Николаев К.А.									
						Чертеж межевания территории М 1:2000		ГБУ Краснодарского края "Красная техническая инжиниринговая - Красное БТИ"		



Схема расположения листов

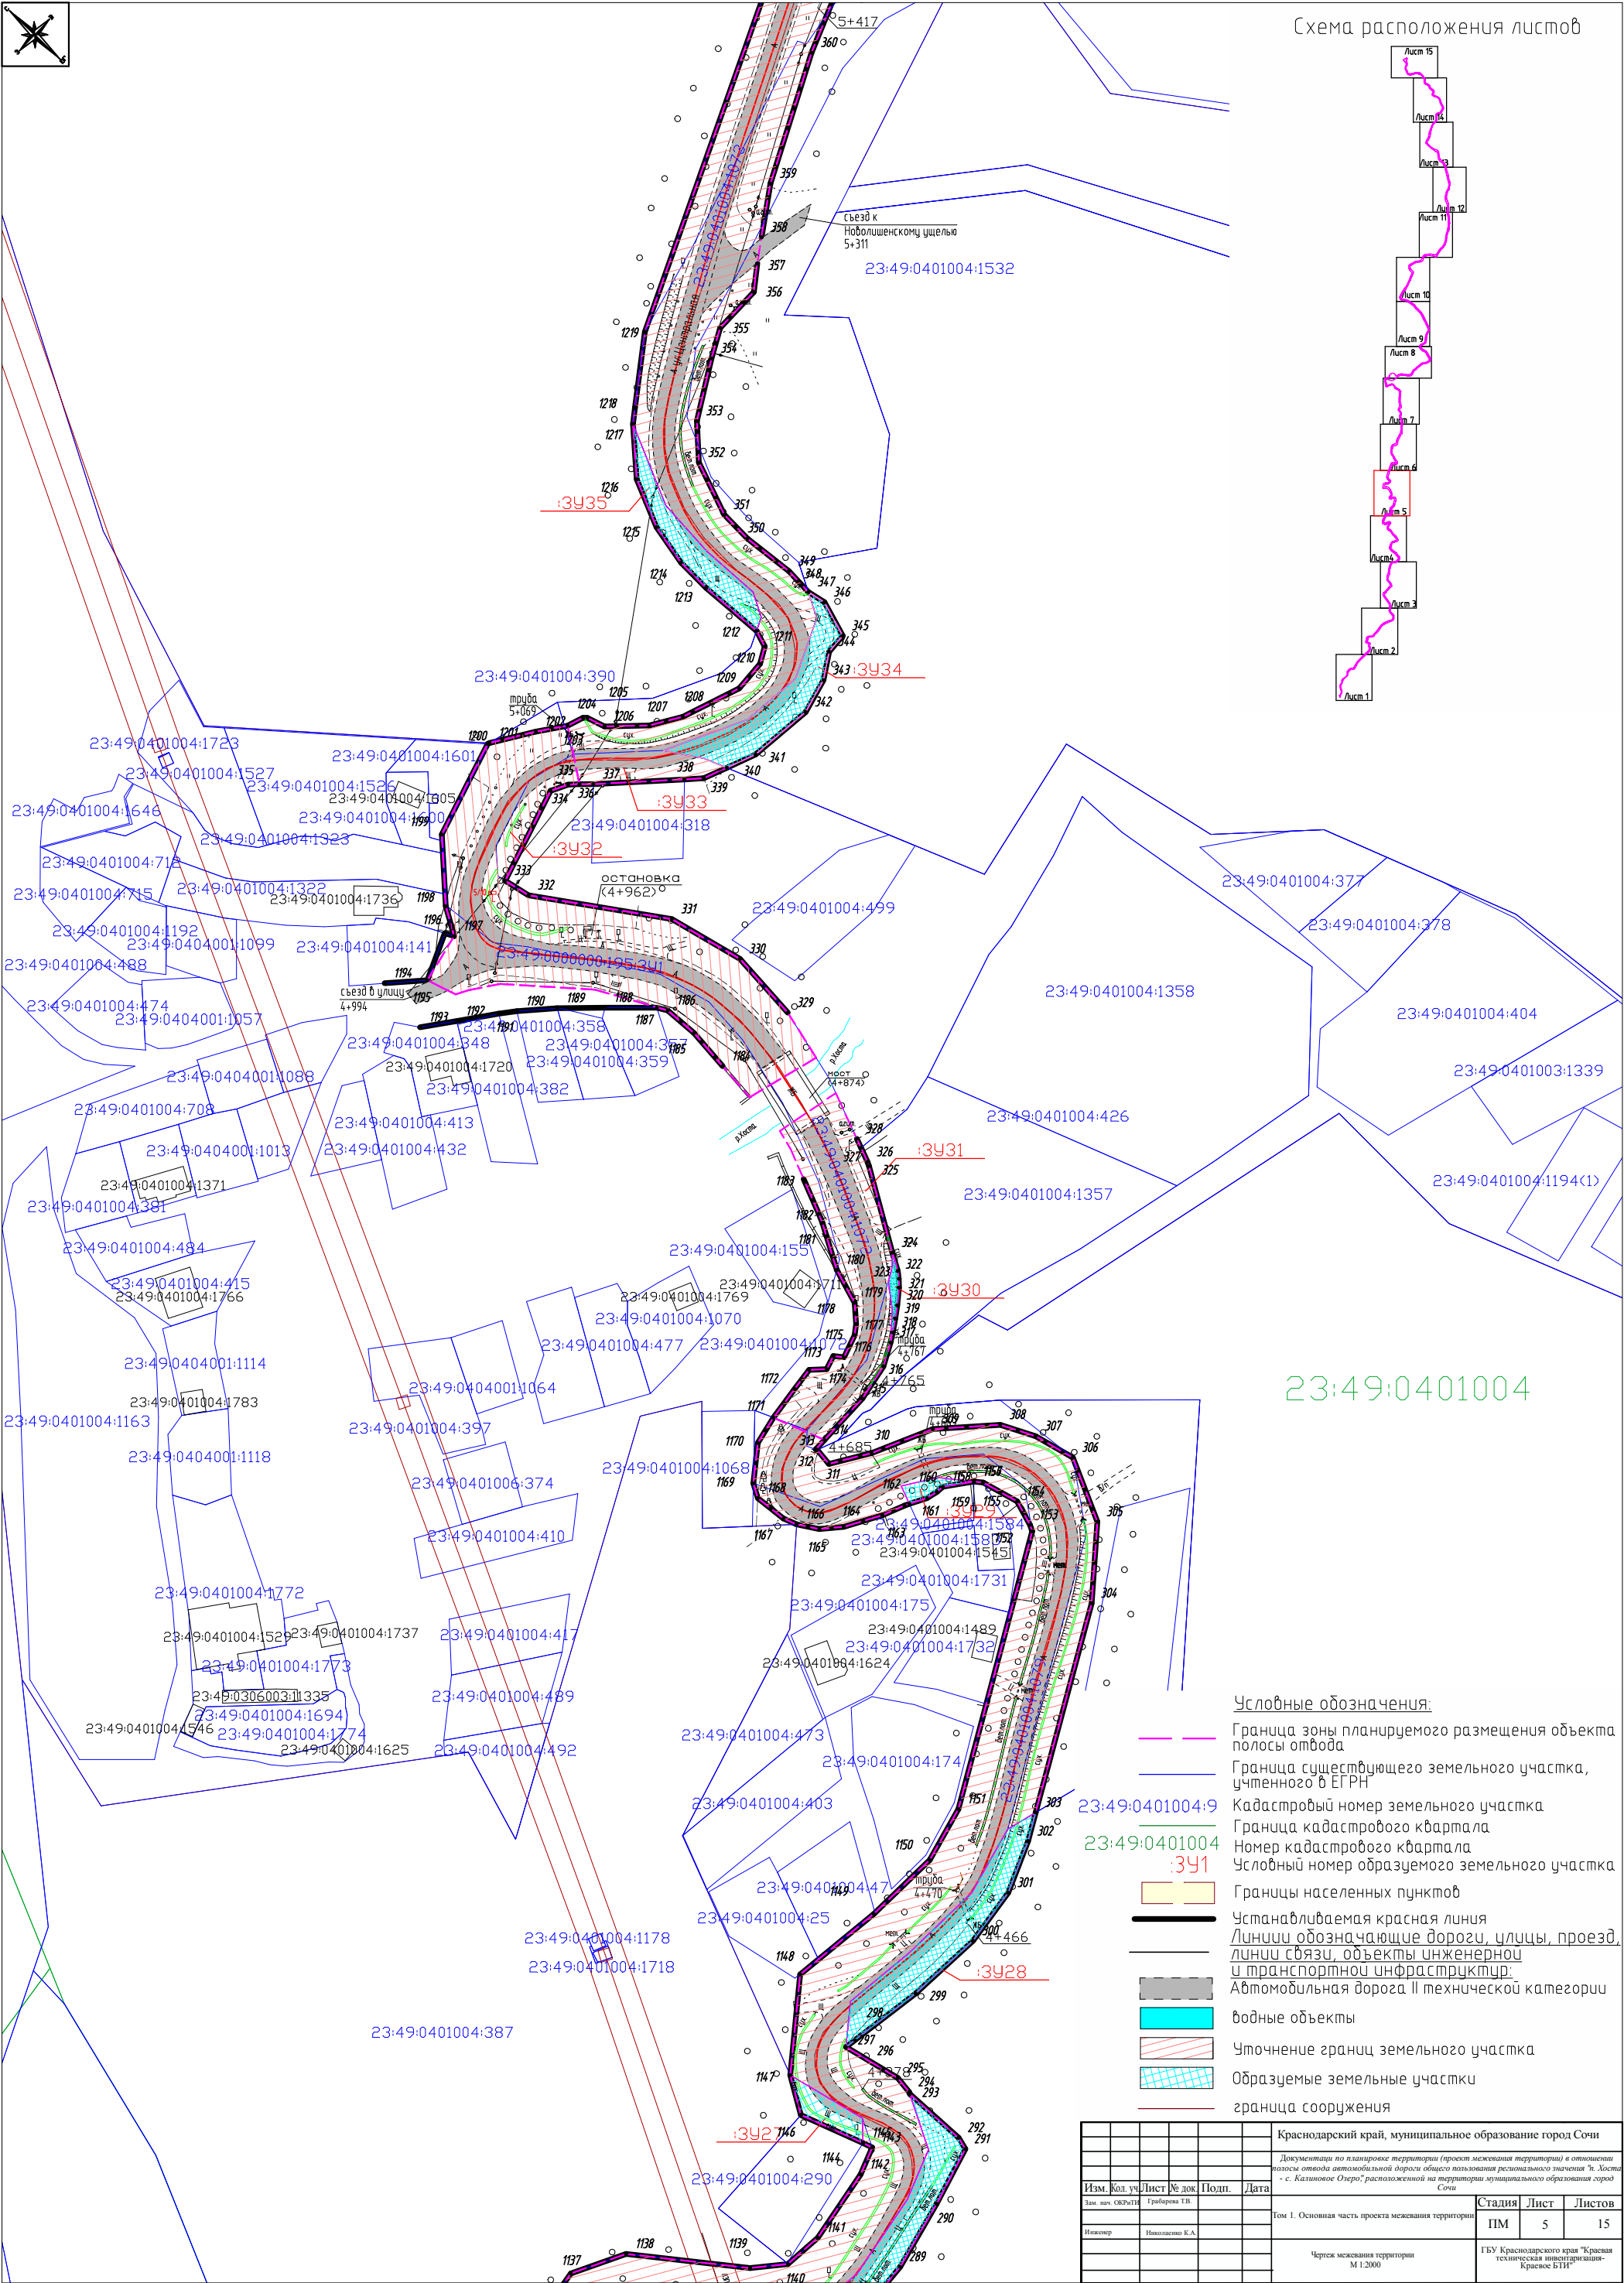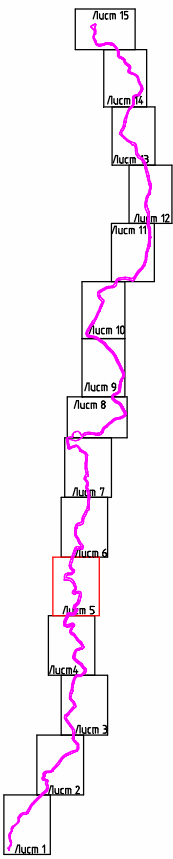



Условные обозначения:

- Граница зоны планируемого размещения объекта
- Граница полосы отвода
- Граница существующего земельного участка, учтенного в ЕГРН
- Кадастровый номер земельного участка
- Граница кадастрового квартала
- Номер кадастрового квартала
- Условный номер образуемого земельного участка
- Границы населенных пунктов
- Устанавливаемая красная линия
- Линии обозначающие дороги, улицы, проезд, линии связи, объекты инженерной и транспортной инфраструктуры
- Автомобильная дорога II технической категории
- водные объекты
- Уточнение границ земельного участка
- Образуемые земельные участки
- граница сооружения

						Краснодарский край, муниципальное образование город Сочи		
						Документация по планировке территории (проект межевания территории) в отношении полосы отвода автомобильной дороги общего пользования регионального значения "в. Хоста - с. Казинское Озеро", расположенной на территории муниципального образования город Сочи		
Изм.	Кол. уч.	Лист	№ док.	Подп.	Дата			
Дан. изм.	ОКР/ТИ	Грабарова Т.В.						
Том 1. Основная часть проекта межевания территории								
Инженер	Николаев К.А.							
Чертеж межевания территории М 1:2000						Стадия	Лист	Листов
						ПМ	5	15
						ГБУ Краснодарского края "Красная техническая инвентаризация - Красное БТИ"		



Схема расположения листов

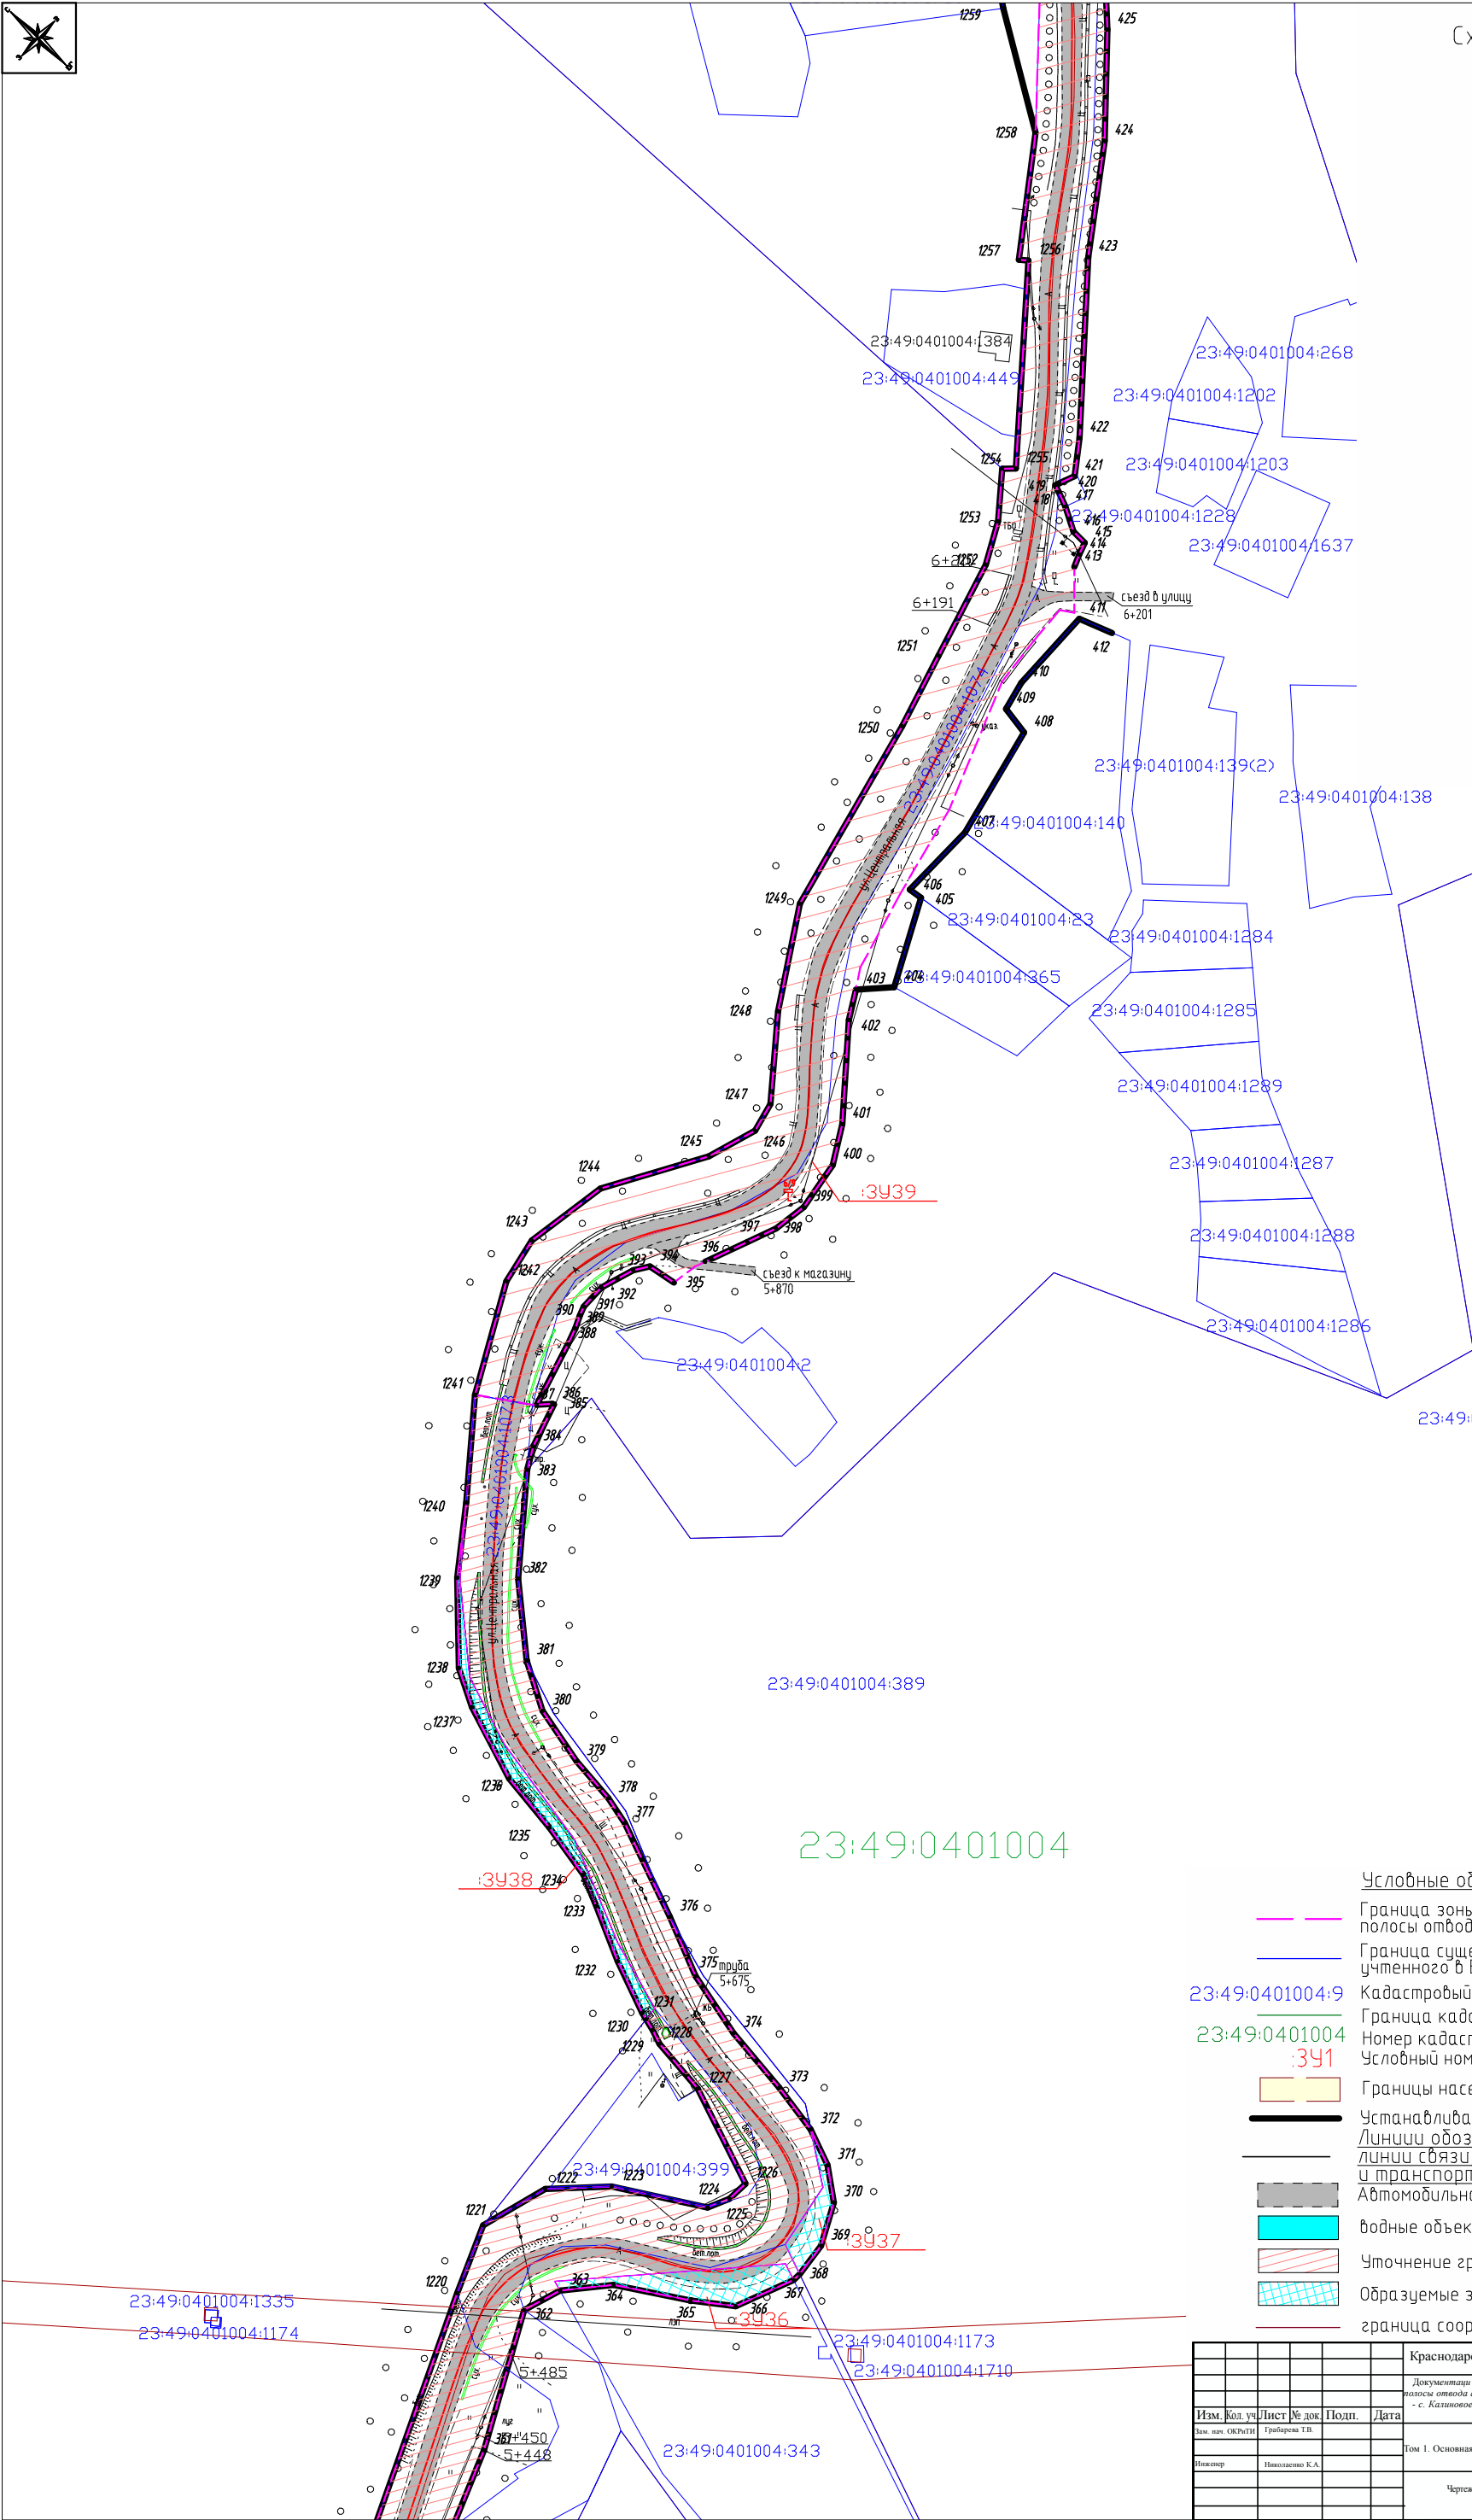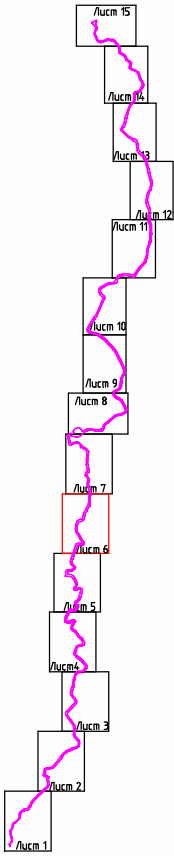

Условные обозначения:

- Граница зоны планируемого размещения объекта полосы отвода
- Граница существующего земельного участка, учтенного в ЕГРН
- Кадастровый номер земельного участка
- Граница кадастрового квартала
- Номер кадастрового квартала
- Условный номер образуемого земельного участка
- Границы населенных пунктов
- Устанавливаемая красная линия
- Линии обозначающие дороги, улицы, проезд, линии связи, объекты инженерной и транспортной инфраструктуры
- Автомобильная дорога II технической категории
- водные объекты
- Уточнение границ земельного участка
- Образуемые земельные участки
- граница сооружения

Краснодарский край, муниципальное образование город Сочи					
Документация по планировке территории (проект межевания территории) в отношении земель отвода автомобильной дороги общего пользования регионального значения "с. Казинское Озеро", расположенной на территории муниципального образования город Сочи					
Изм.	Кол. уч.	Лист	№ док.	Подп.	Дата
Взм. нач. СКРПТИ	Григорьев Т.В.				
Том 1. Основная часть проекта межевания территории					
Инженер	Николаев К.А.				
		Стадия	Лист	Листов	
		ПМ	6	15	
Чертеж межевания территории М 1:2000				ГБУ Краснодарского края "Красная техническая инвентаризация - Краевое БТИ"	


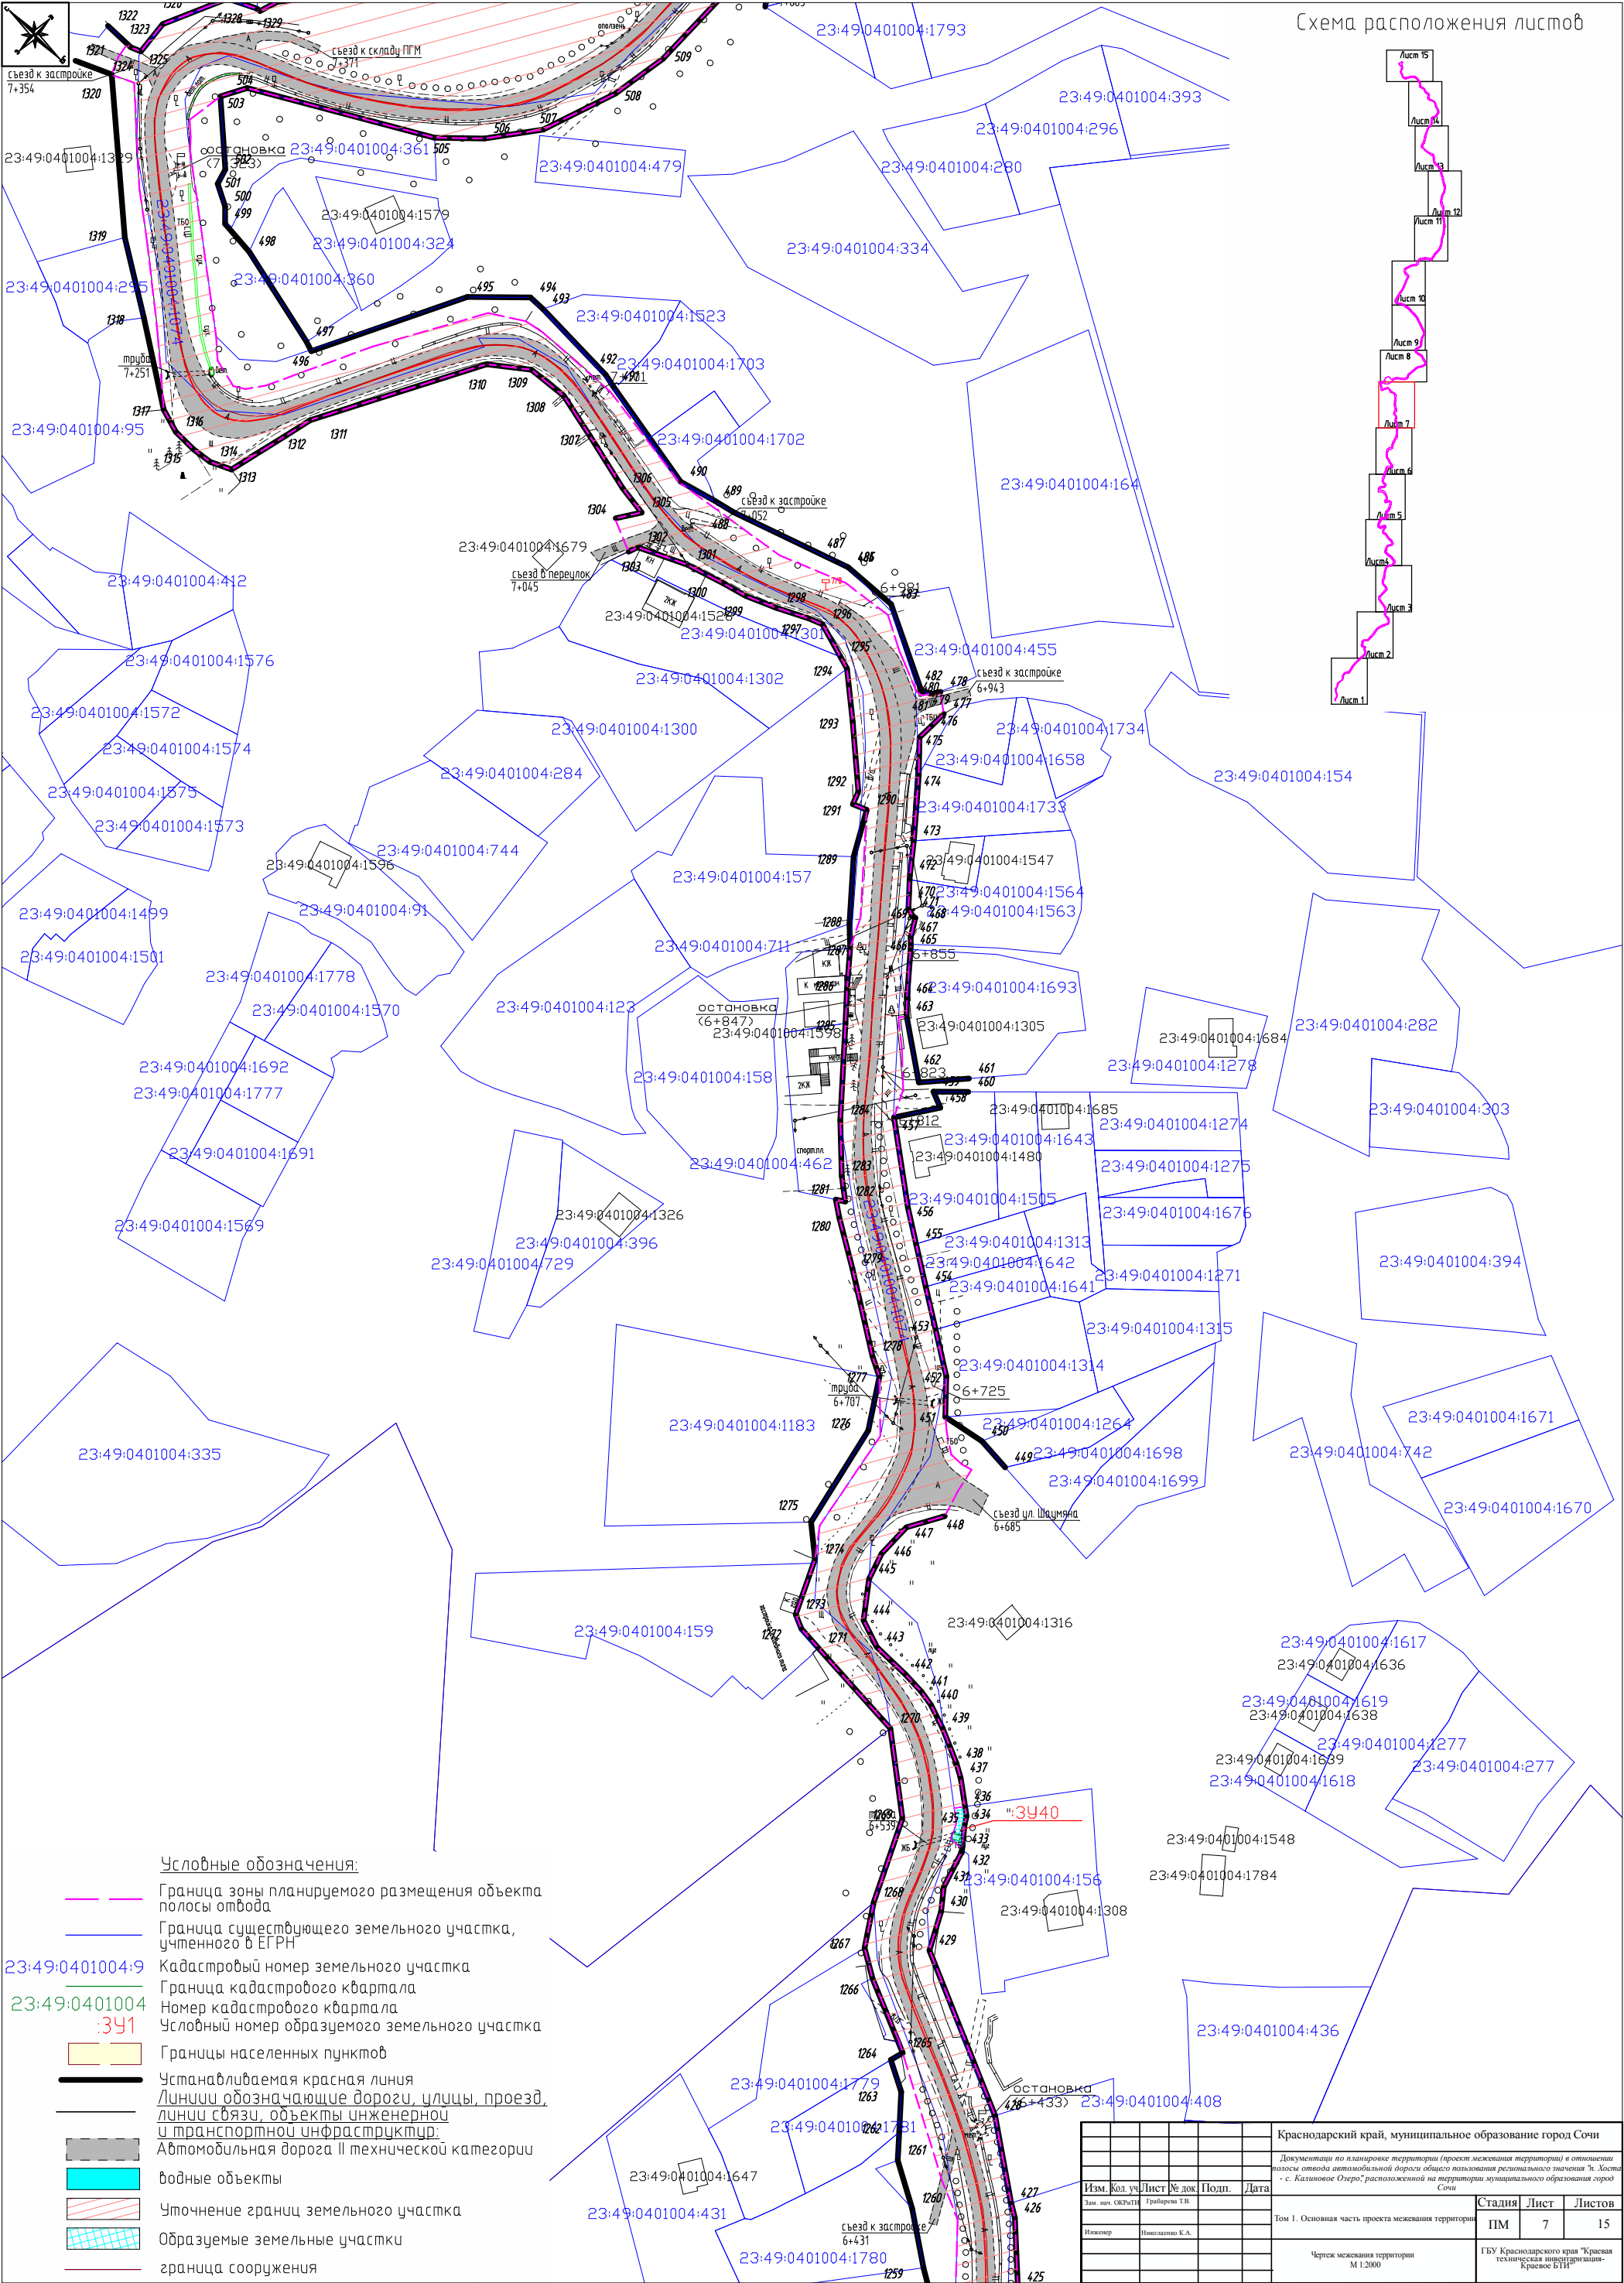


Схема расположения листов

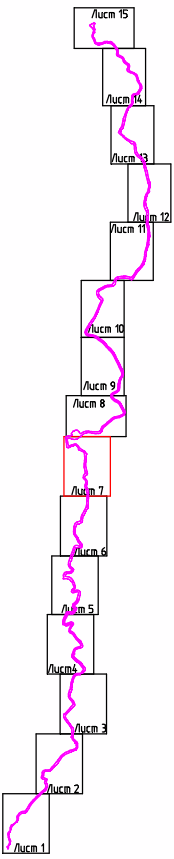

Условные обозначения:

- Граница зоны планируемого размещения объекта полосы отвода
- Граница существующего земельного участка, учтенного в ЕГРН
- Кадастровый номер земельного участка
- Граница кадастрового квартала
- Номер кадастрового квартала
- Условный номер образуемого земельного участка
- Границы населенных пунктов
- Устанавливаемая красная линия
- Линии обозначающие дороги, улицы, проезд, линии связи, объекты инженерной и транспортной инфраструктуры
- Автомобильная дорога II технической категории
- Водные объекты
- Уточнение границ земельного участка
- Образуемые земельные участки
- граница сооружения

						Краснодарский край, муниципальное образование город Сочи
						Документация по планировке территории (проект межевания территории) в отношении земель отвода автомобильной дороги общего пользования регионального значения "с. Хосты - с. Казинское Озеро", расположенной на территории муниципального образования город Сочи
Изм.	Кол. уч.	Лист	№ док.	Подп.	Дата	
Лан. нач. ОКРТИ	Григорьев Т.В.					Том 1. Основная часть проекта межевания территории
Инженер	Николаев К.А.					
						Чертеж межевания территории М 1:2000
						Статья Лист Листов
						ПМ 7 15
						ГБУ Краснодарского края "Красная техническая инженерная организация - Красное БТИ"


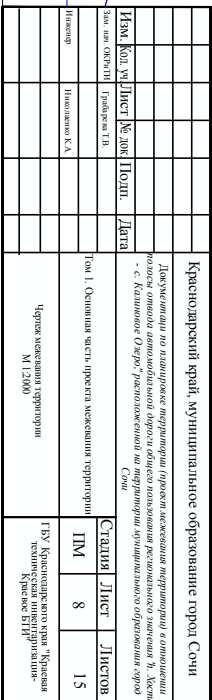




Схема расположения листов

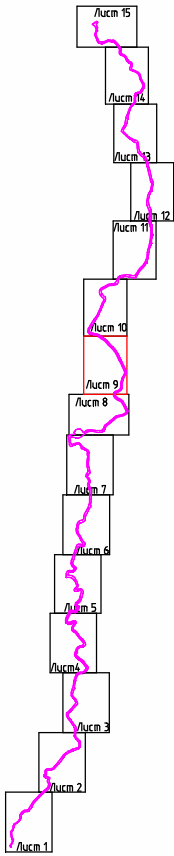

23:49:0401004:390

23:49:0401004



Условные обозначения:

- Граница зоны планируемого размещения объекта полосы отвода
- Граница существующего земельного участка, учтенного в ЕГРН
- Кадастровый номер земельного участка
- Граница кадастрового квартала
- Номер кадастрового квартала
- Условный номер образуемого земельного участка
- Границы населенных пунктов
- Устанавливаемая красная линия
- Линии обозначающие дороги, улицы, проезд, линии связи, объекты инженерной и транспортной инфраструктуры
- Автомобильная дорога II технической категории
- Водные объекты
- Уточнение границ земельного участка
- Образуемые земельные участки
- граница сооружения

						Краснодарский край, муниципальное образование город Сочи			
						Документация по планировке территории (проект межевания территории) в отношении полосы отвода автомобильной дороги общего пользования регионального значения "п. Хосты - с. Казинское Озеро", расположенной на территории муниципального образования город Сочи			
Изм.	Кол. уч.	Лист	№ док.	Подп.	Дата				
Зам. нач. ОКР/ТИ	Грабарова Т.В.					Том 1. Основная часть проекта межевания территории			
Инженер	Николаев К.А.					Стадия	Лист	Листов	
						ПМ	9	15	
						ГБУ Краснодарского края "Красная техническая инвентаризация - Красное БТИ"			
						Чертеж межевания территории М 1:2000			



Схема расположения листов

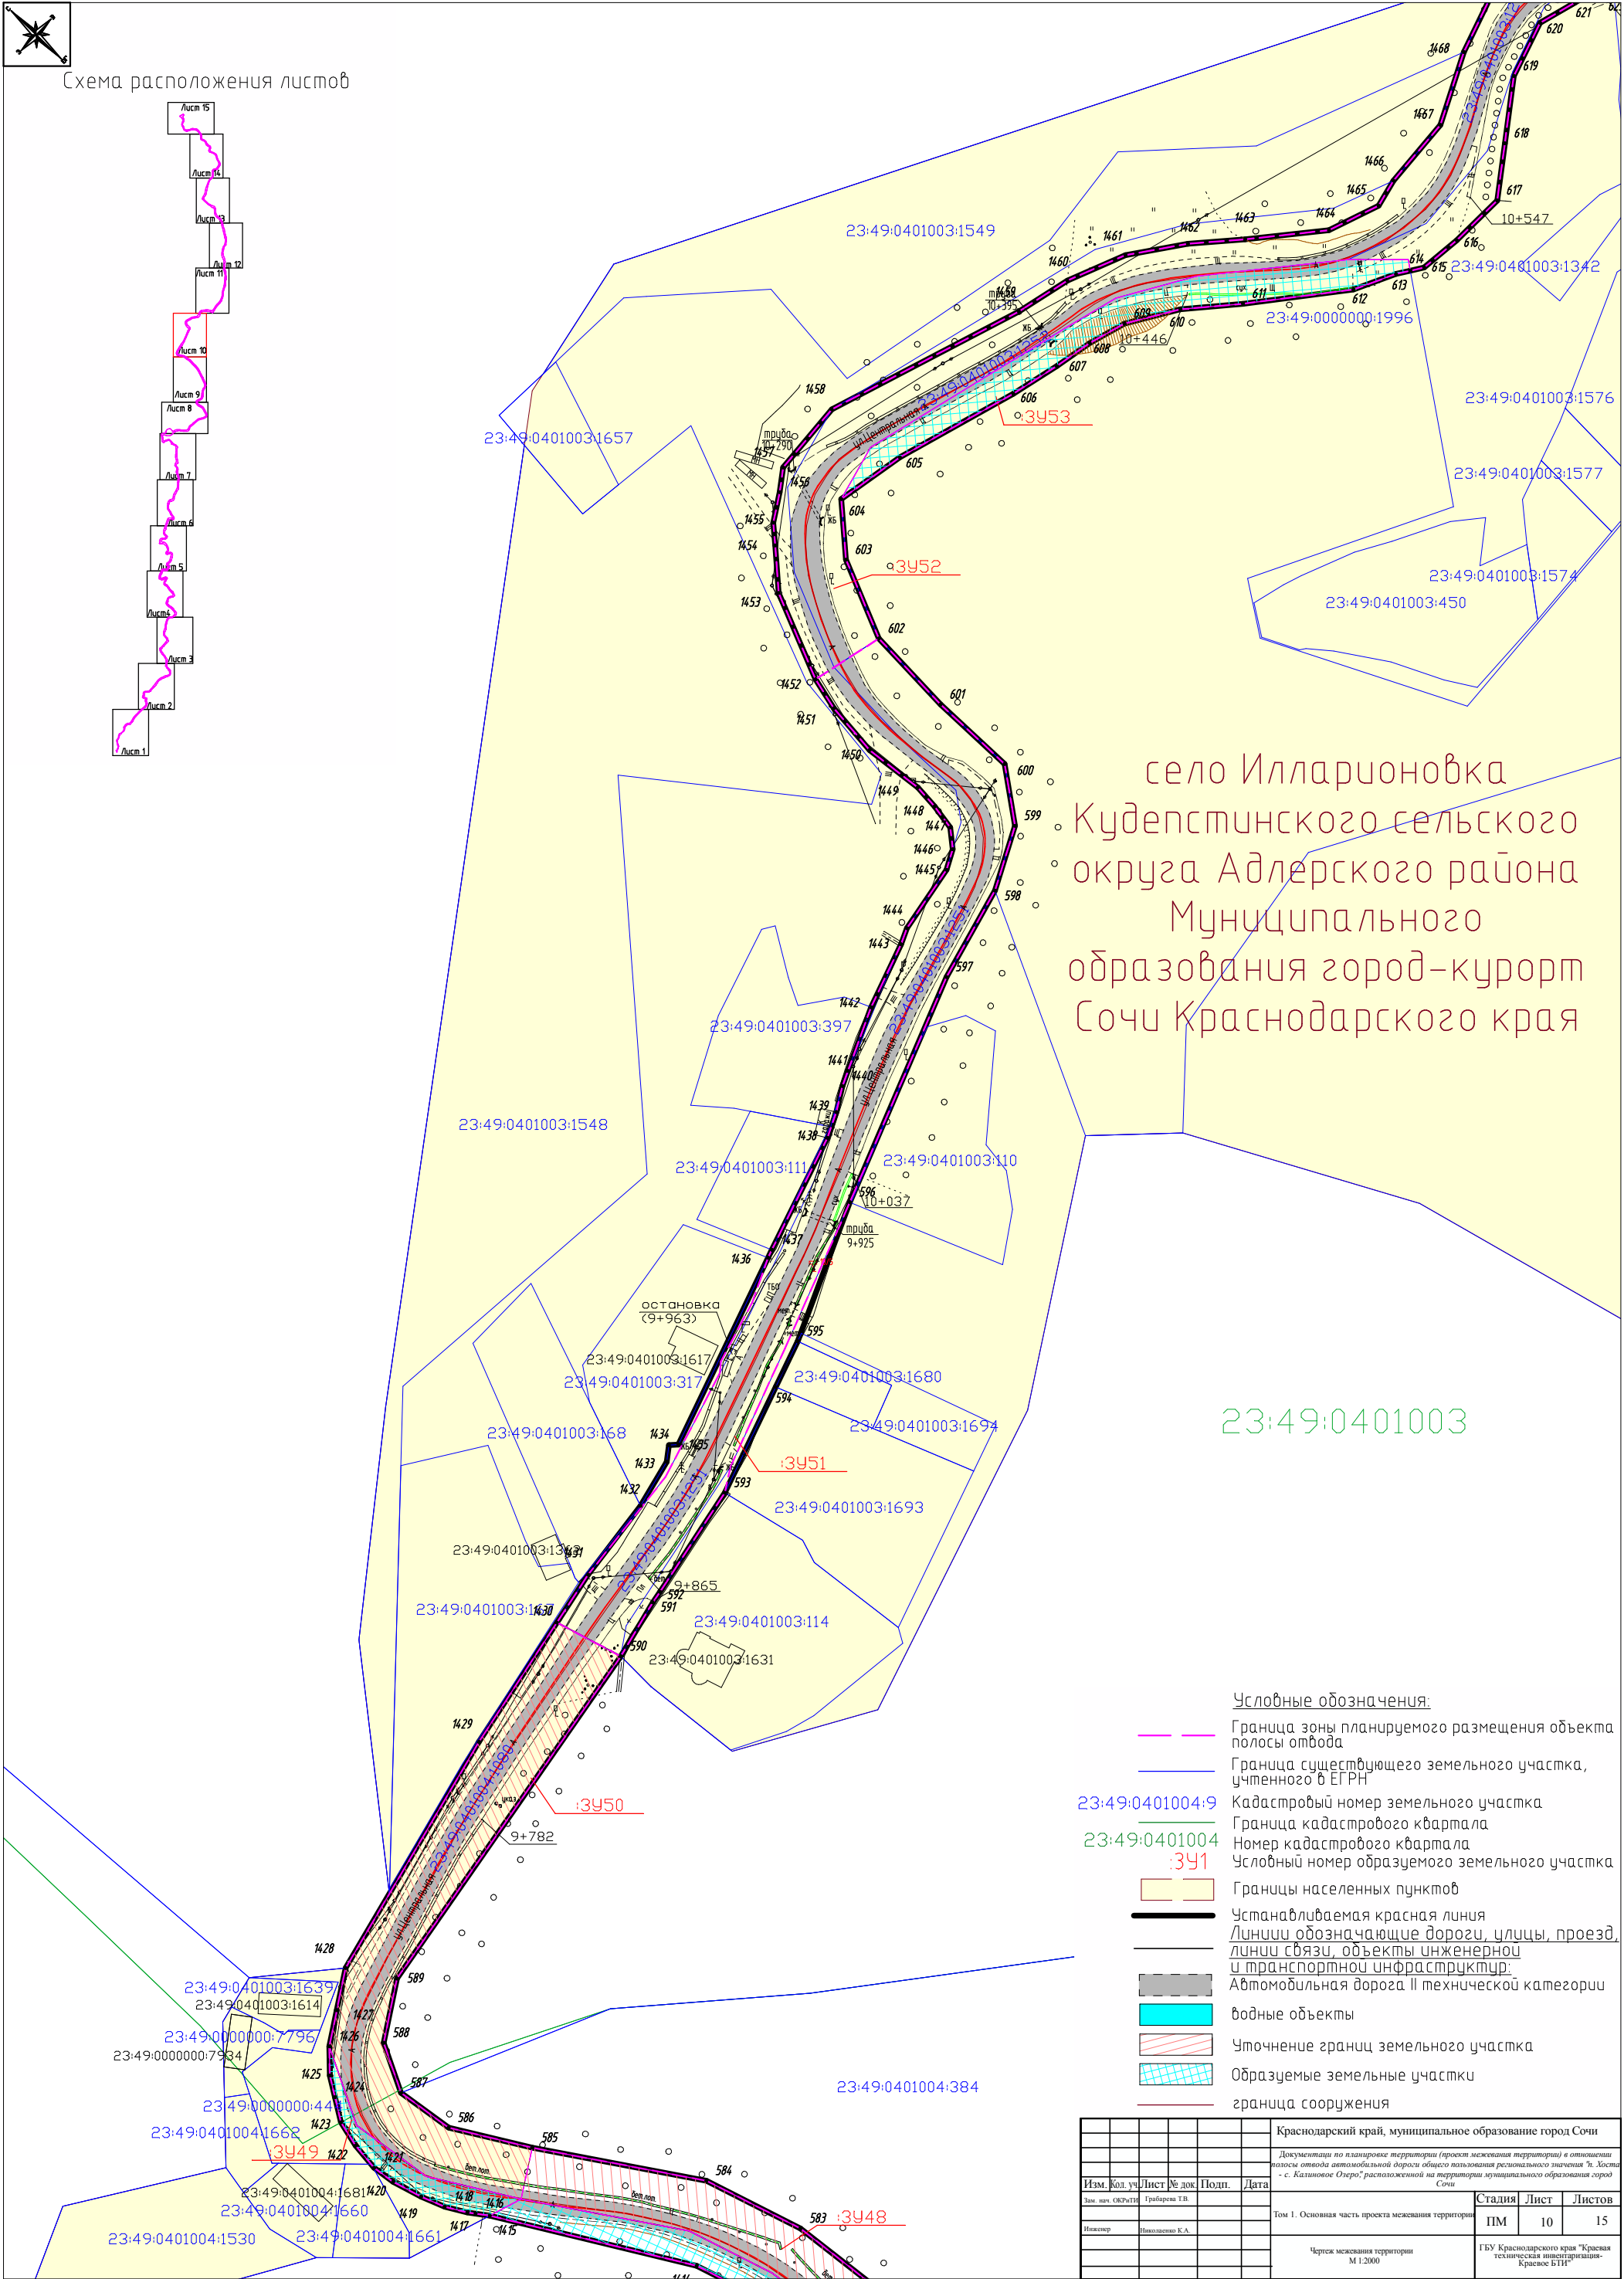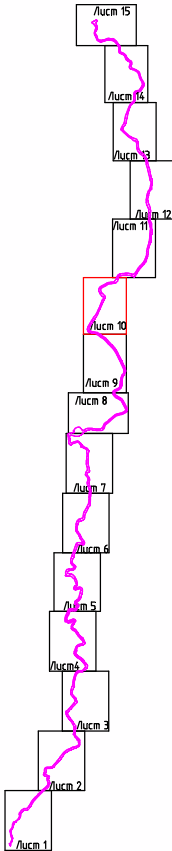


Условные обозначения:

- Граница зоны планируемого размещения объекта полосы отвода
- Граница существующего земельного участка, учтенного в ЕГРН
- 23:49:0401004:9 Кадастровый номер земельного участка
- 23:49:0401004: Граница кадастрового квартала
- 23:49:0401004:391 Номер кадастрового квартала
- Условный номер образуемого земельного участка
- Границы населенных пунктов
- Устанавливаемая красная линия
- Линии обозначающие дороги, улицы, проезд, линии связи, объекты инженерной и транспортной инфраструктуры
- Автомобильная дорога II технической категории
- водные объекты
- Уточнение границ земельного участка
- Образуемые земельные участки
- граница сооружения

						Краснодарский край, муниципальное образование город Сочи			
Документация по планировке территории (проект межевания территории) в отношении земель отвода автомобильной дороги общего пользования регионального значения "с. Хосты - с. Казинское Озеро", расположенной на территории муниципального образования город Сочи									
Изм.	Кол. уч.	Лист	№ док.	Подп.	Дата				
Зам. зам. ОКР/ТИ		Григорьев Т.В.				Том 1. Основная часть проекта межевания территории			
						Стадия	Лист	Листов	
						ПМ	10	15	
Инженер		Николенко К.А.				Чертеж межевания территории М 1:2000			
						ГБУ Краснодарского края "Красная техническая инвентаризация - Красное БТИ"			




Схема расположения листов

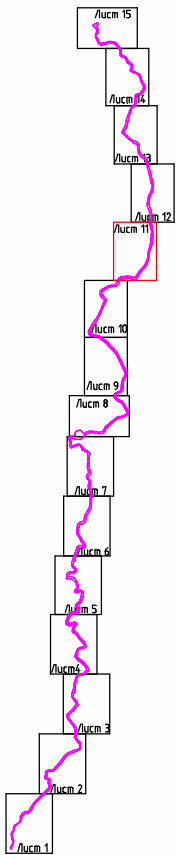

- Условные обозначения:
- Граница зоны планируемого размещения объекта полосы отвода
 - Граница существующего земельного участка, учтенного в ЕГРН
 - Кадастровый номер земельного участка
 - Граница кадастрового квартала
 - Номер кадастрового квартала
 - Условный номер образуемого земельного участка
 - Границы населенных пунктов
 - Устанавливаемая красная линия
 - Линии обозначающие дороги, улицы, проезд, линии связи, объекты инженерной и транспортной инфраструктуры
 - Автомобильная дорога II технической категории
 - водные объекты
 - Уточнение границ земельного участка
 - Образуемые земельные участки
 - граница сооружения

23:49:0401003

село Илларионовка
Кудепстинского сельского
округа Адлерского района
Муниципального
образования город-курорт
Сочи Краснодарского края

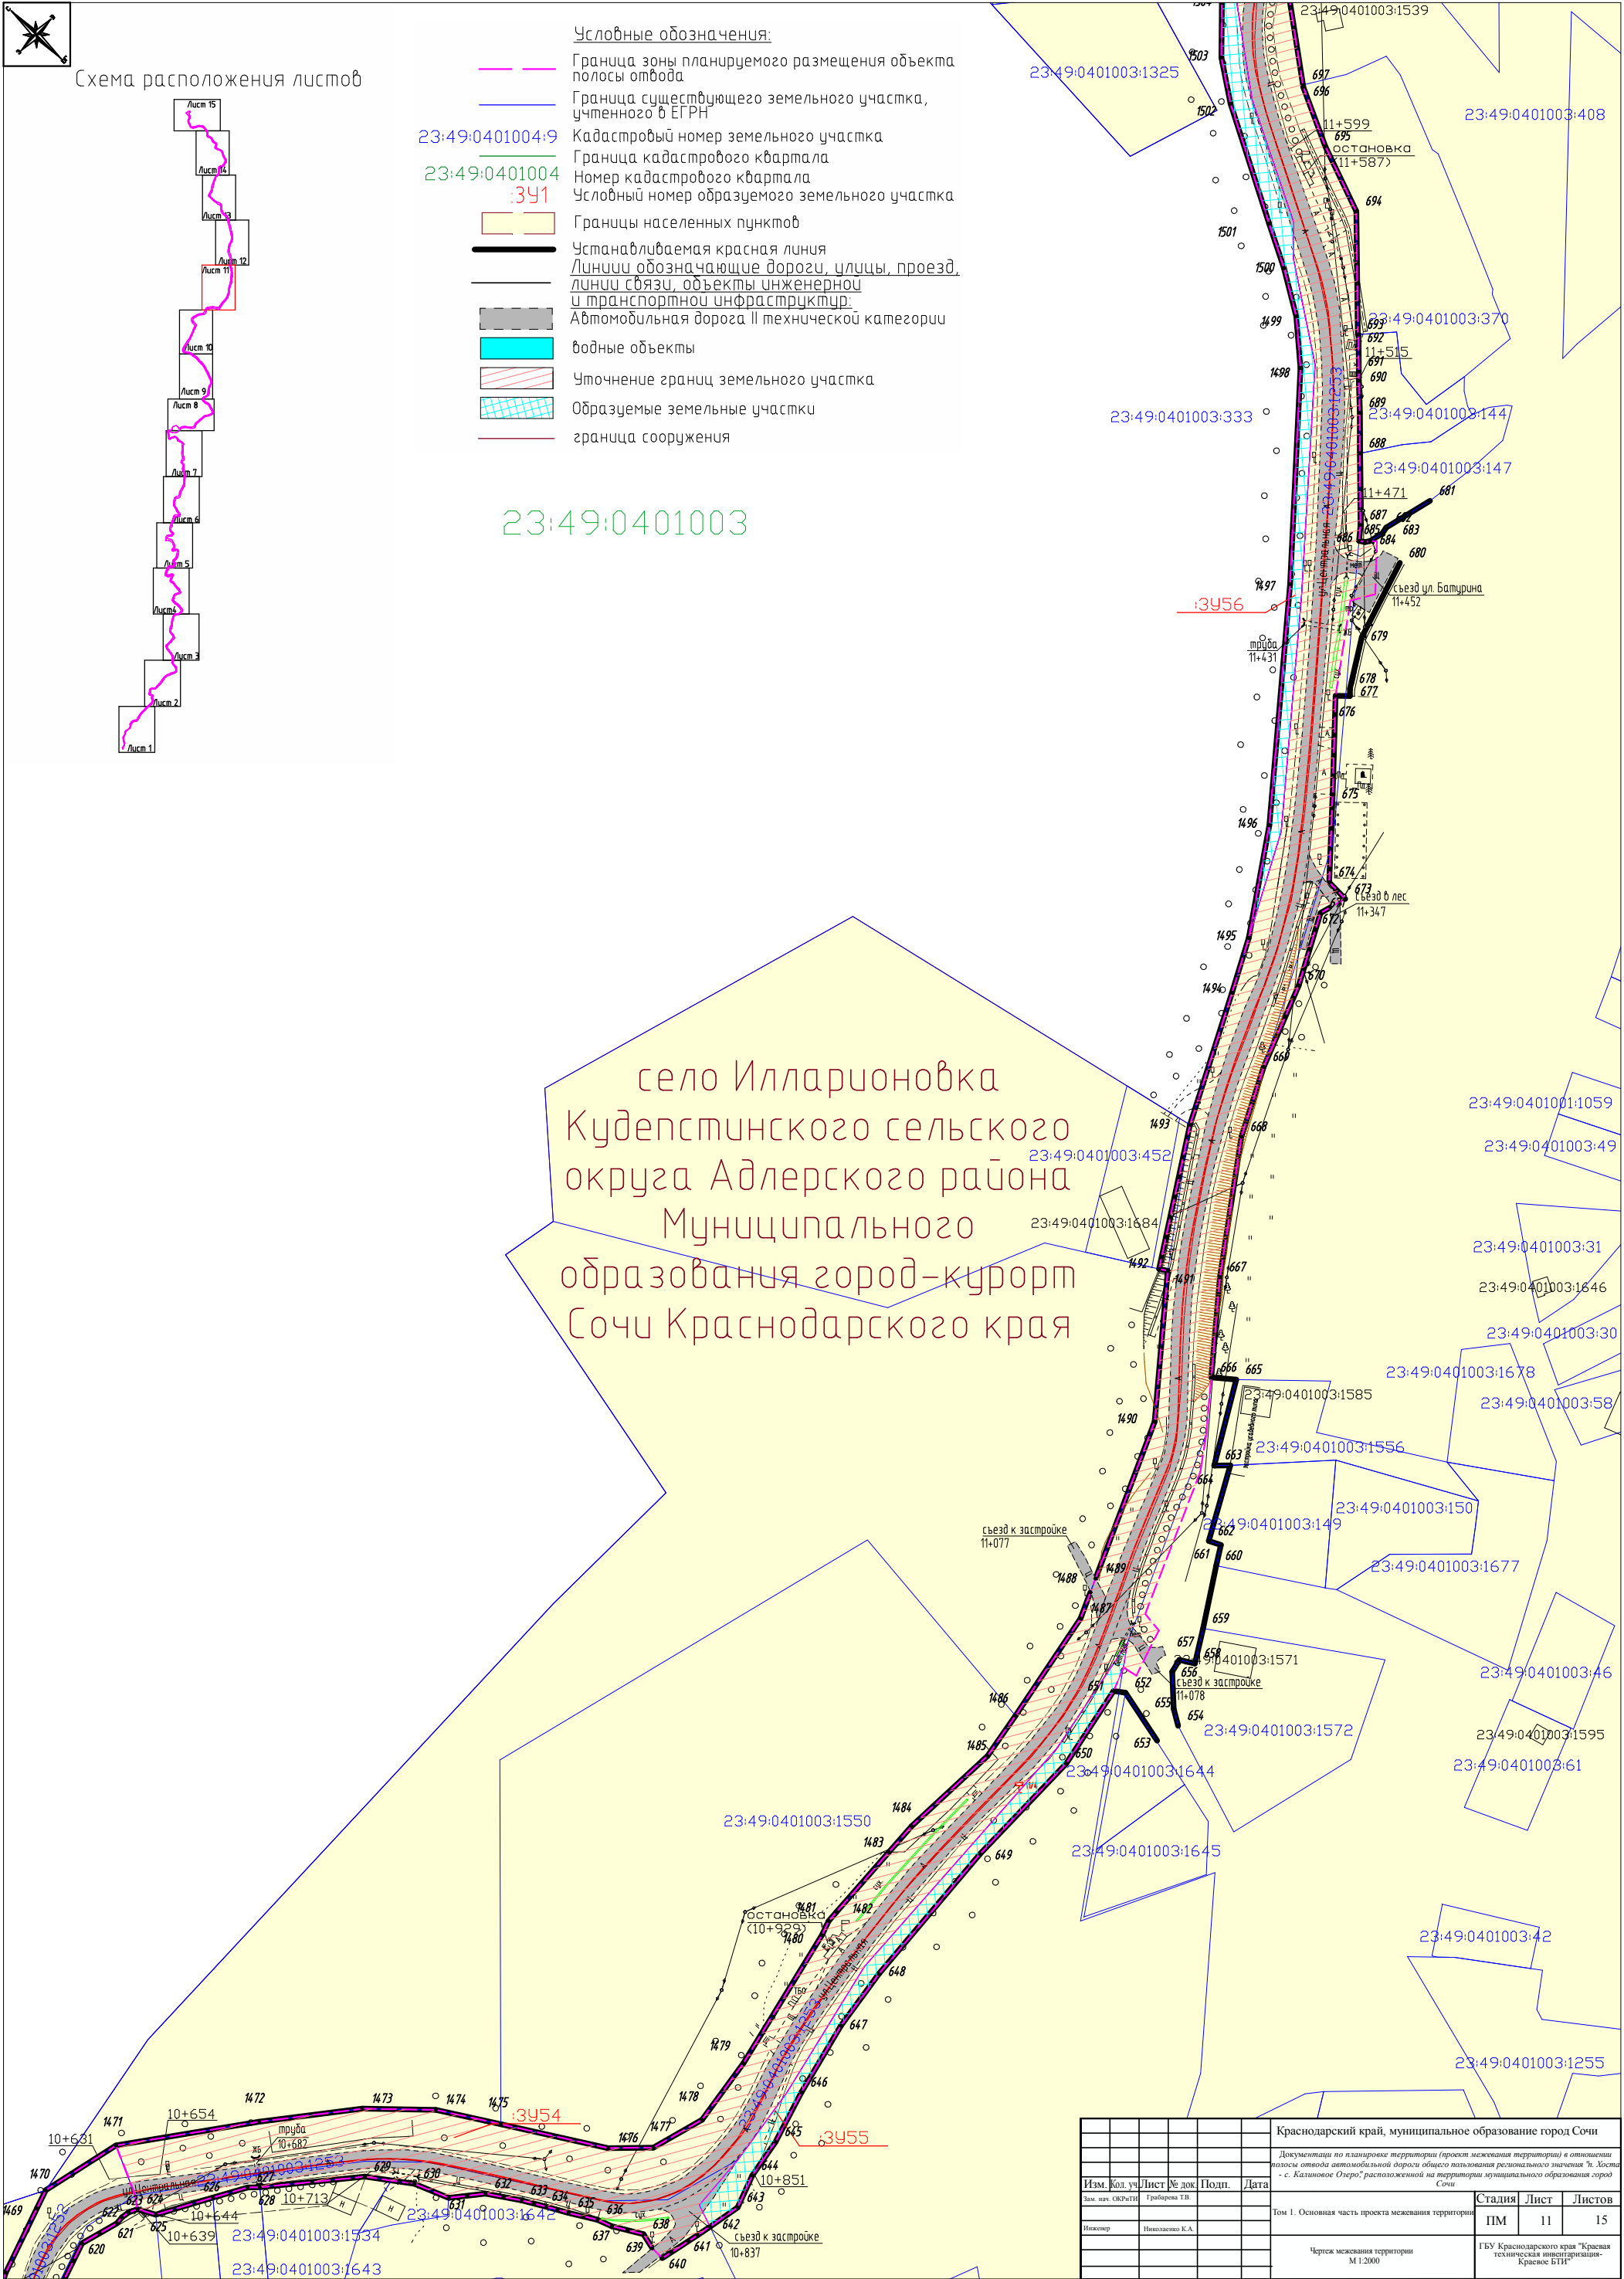

						Краснодарский край, муниципальное образование город Сочи			
Документация по планировке территории (проект межевания территории) в отношении земель отвода автомобильной дороги общего пользования регионального значения "с. Хосты - с. Казинское Озеро", расположенной на территории муниципального образования город Сочи									
Изм.	Кол. уч.	Лист	№ док.	Подп.	Дата				
Зам. нач. ОКРТИ			Грабарова Т.В.						
Инженер			Новикова Е.А.						
Том 1. Основная часть проекта межевания территории							Стация	Лист	Листов
							ПМ	11	15
Чертеж межевания территории М 1:2000							ГБУ Краснодарского края "Красная техническая инвентаризация - Красное БТИ"		


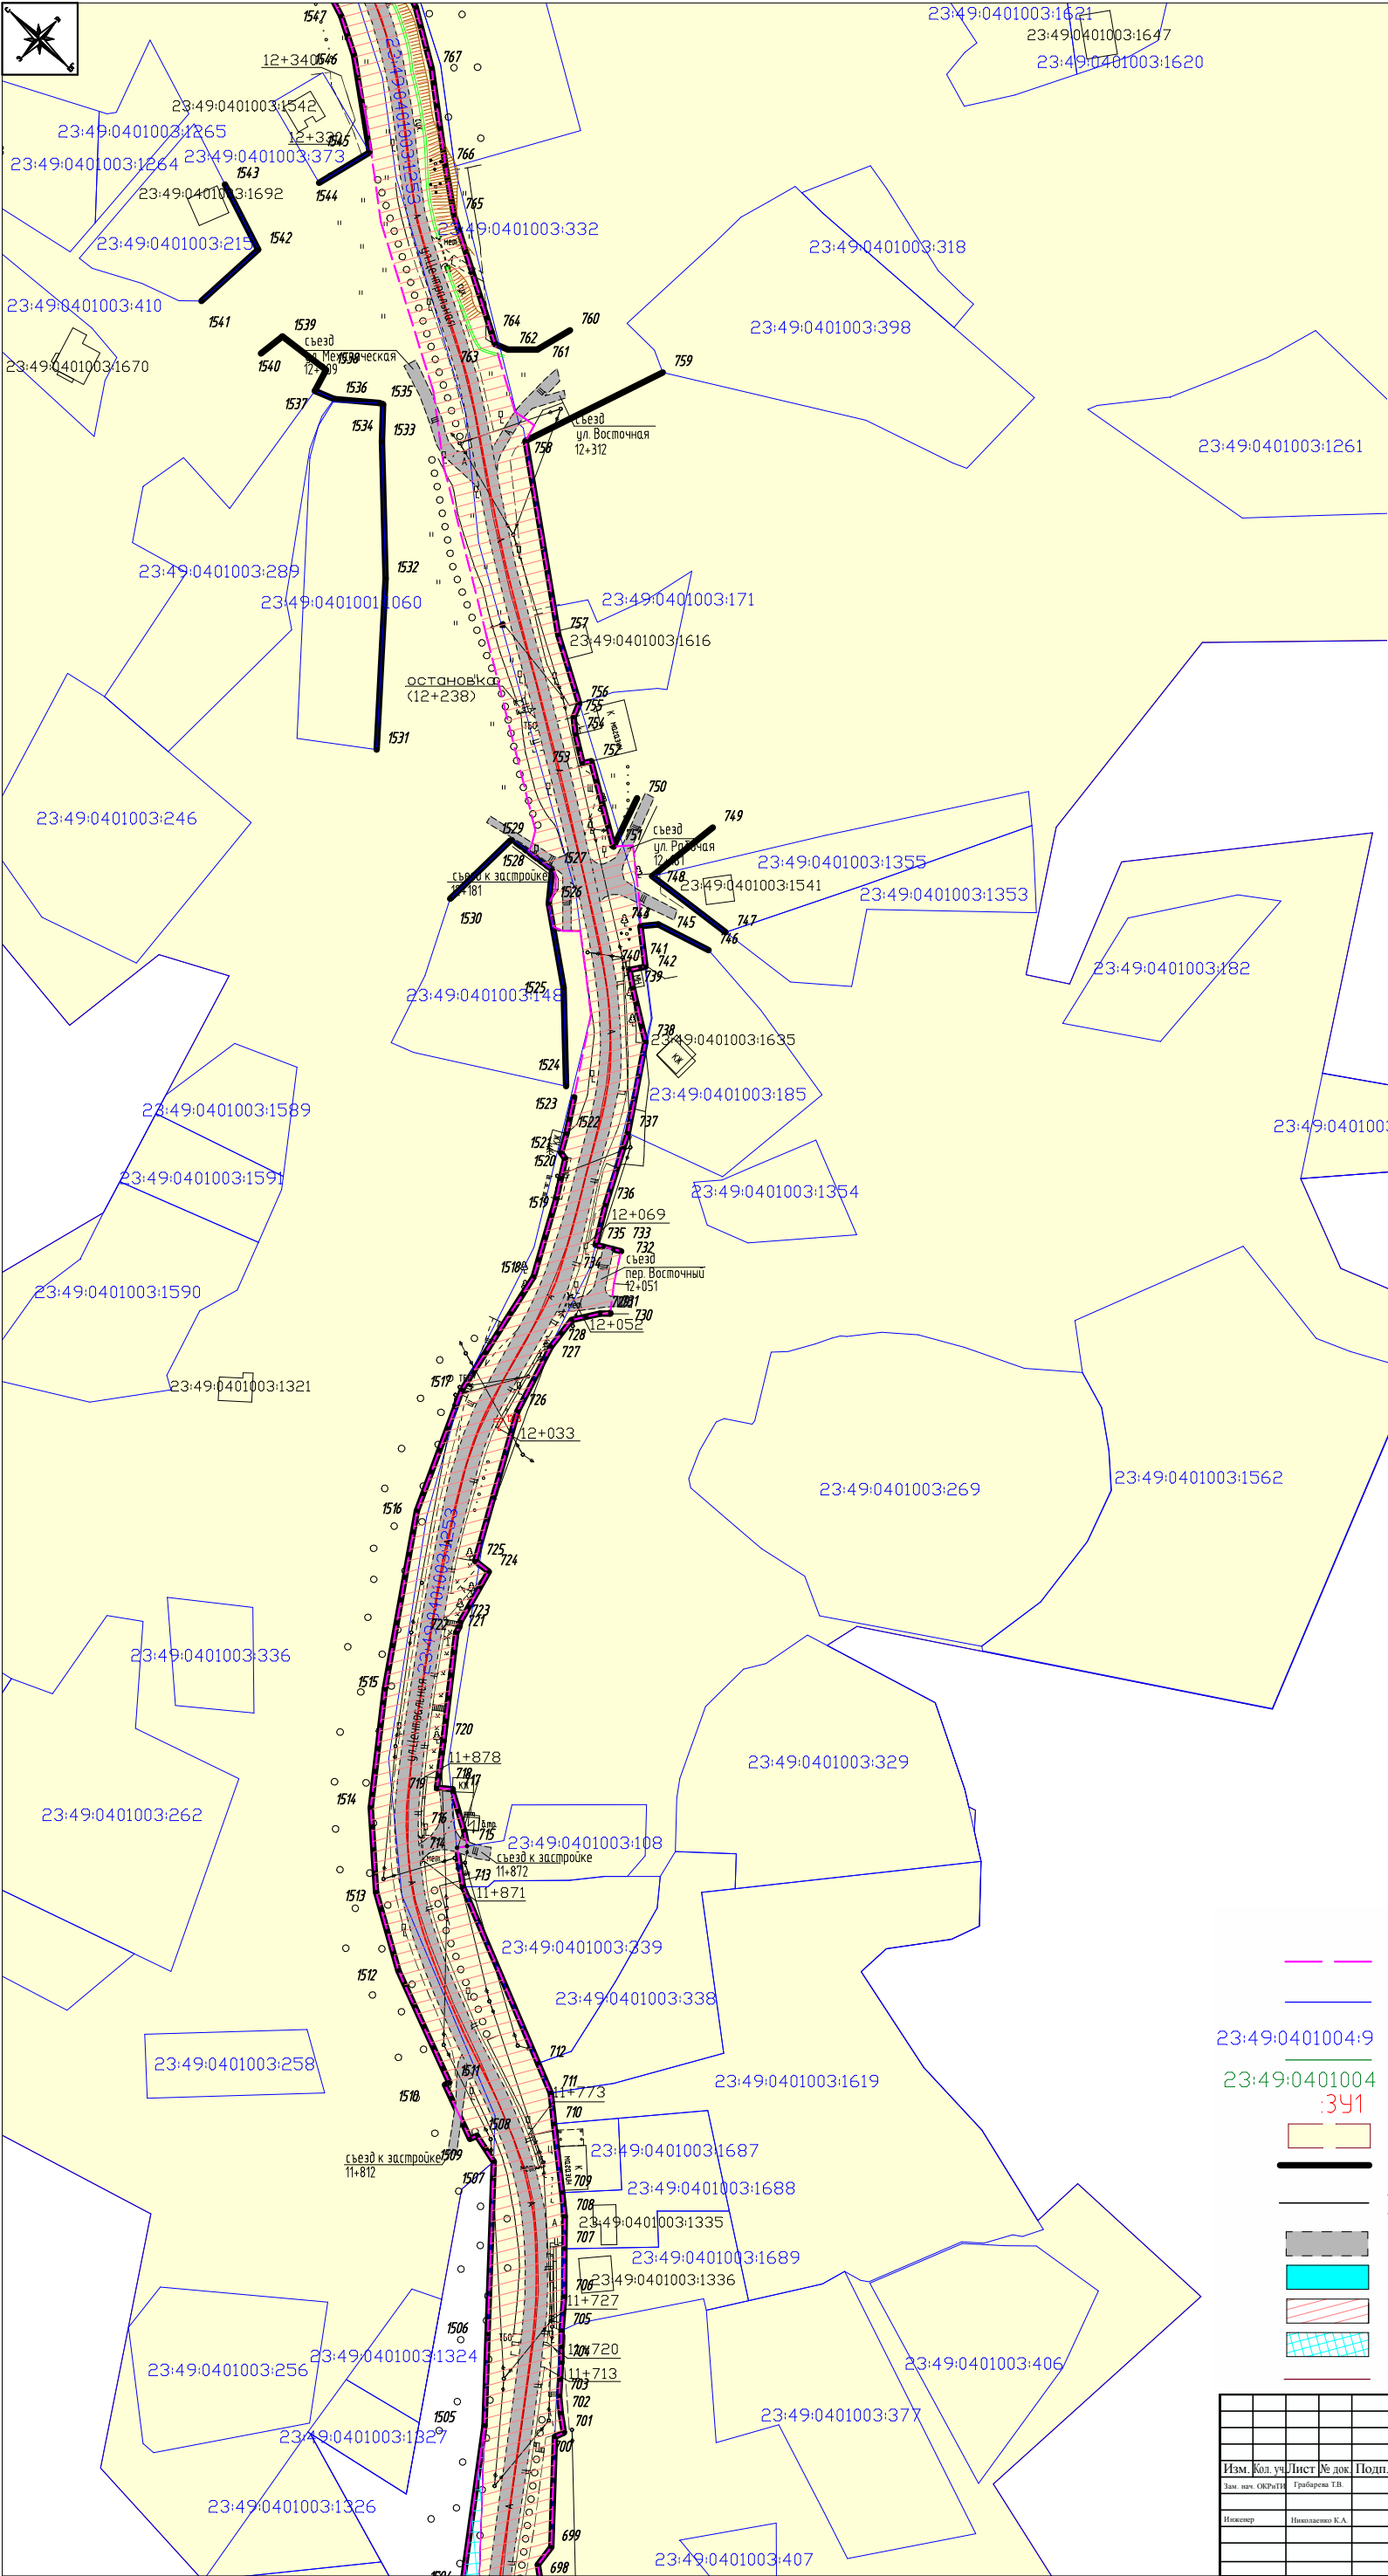


Схема расположения листов

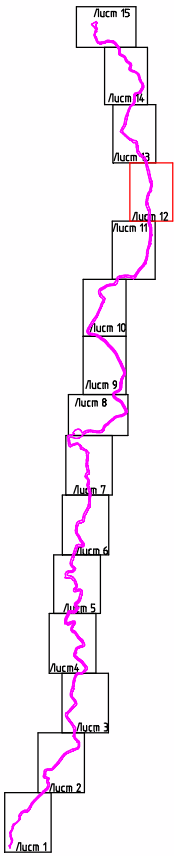



Условные обозначения:

- Граница зоны планируемого размещения объекта полосы отвода
- Граница существующего земельного участка, учтенного в ЕГРН
- 23:49:0401004:9 Кадастровый номер земельного участка
- 23:49:0401004:391 Граница кадастрового квартала
- 23:49:0401004:391 Номер кадастрового квартала
- 23:49:0401003:338 Условный номер образуемого земельного участка
- Границы населенных пунктов
- Устанавливаемая красная линия
- Линии обозначающие дороги, улицы, проезд, линии связи, объекты инженерной и транспортной инфраструктуры
- Автомобильная дорога II технической категории
- водные объекты
- Уточнение границ земельного участка
- Образуемые земельные участки
- граница сооружения

						Краснодарский край, муниципальное образование город Сочи					
						Документы по планировке территории (проект межевания территории) в отношении земель отвода автомобильной дороги общего пользования регионального значения "г. Хосты - с. Казинское Озеро", расположенной на территории муниципального образования город Сочи					
Изм.	Кол. уч.	Лист	№ док.	Подп.	Дата	Том 1. Основная часть проекта межевания территории					
Зам. нач. ОКР/ТИ	Грабарева Т.В.					Стадия	Лист	Листов			
						ПМ	12	15			
Инженер	Николаев К.А.					Чертеж межевания территории М 1:2000					
						ГБУ Краснодарского края "Красная техническая инвентаризация - Красное БТИ"					



Схема расположения листов

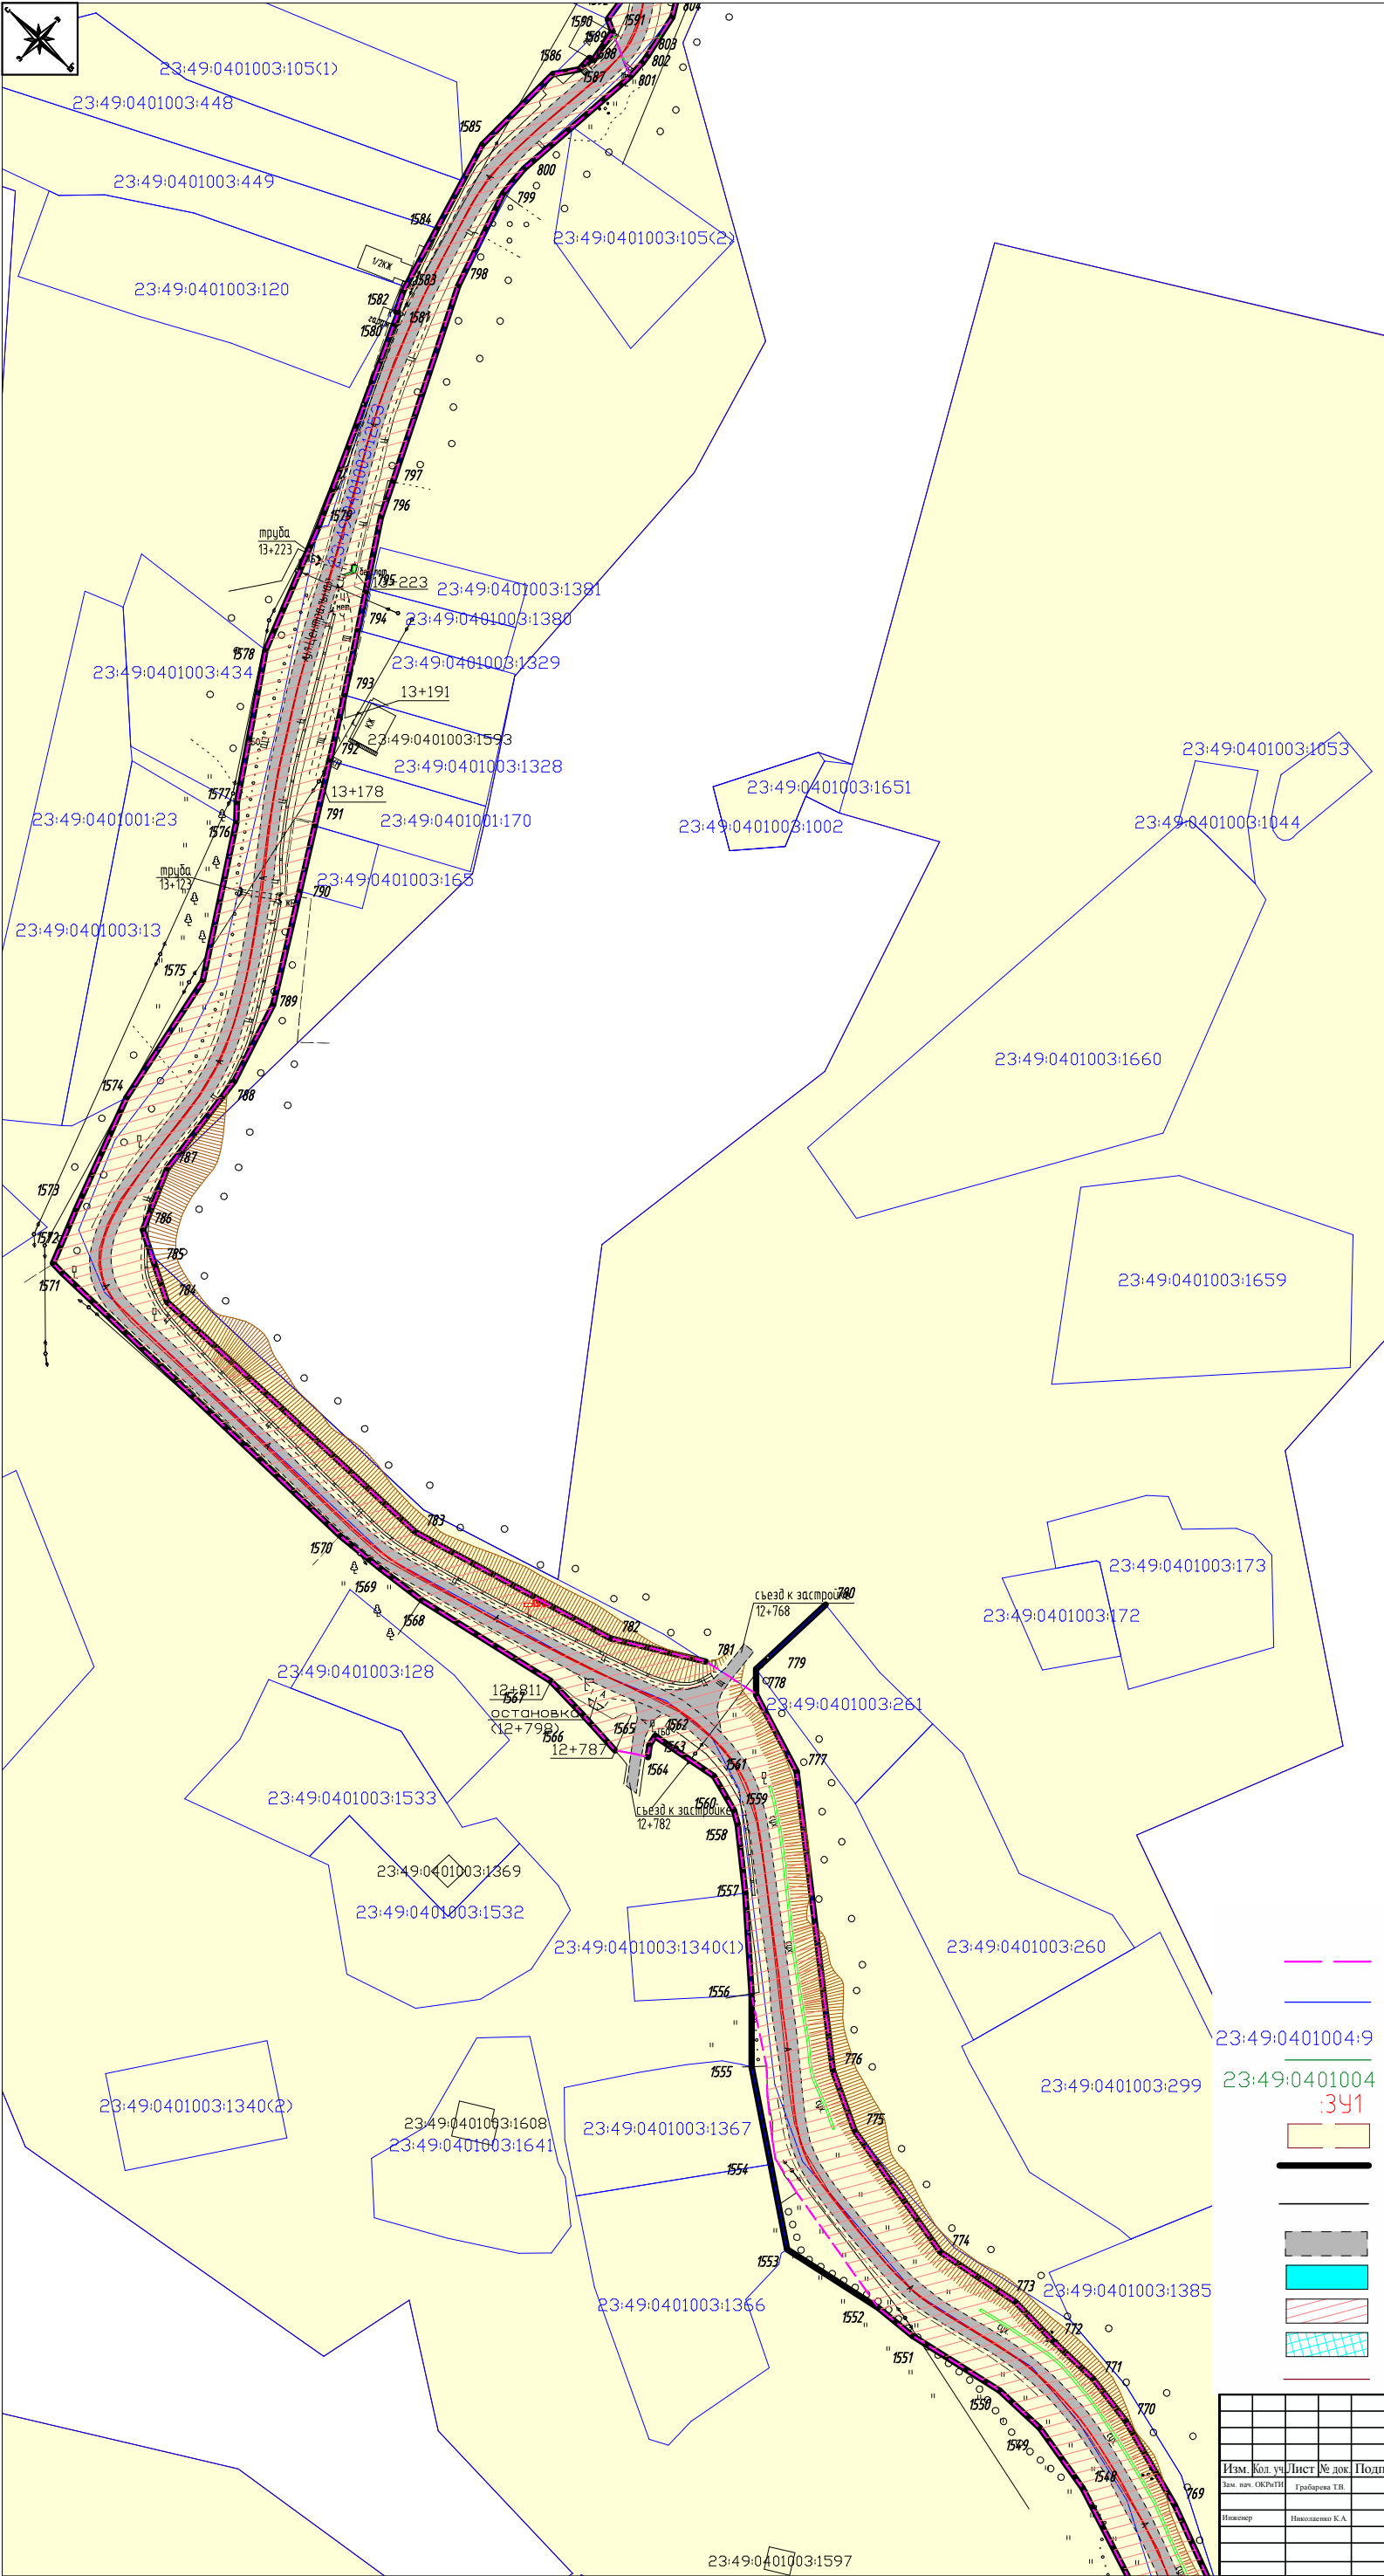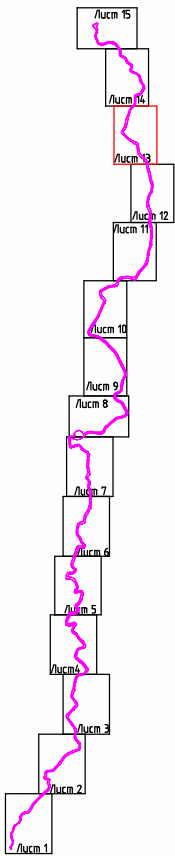

23:49:0401003


Условные обозначения:

- Граница зоны планируемого размещения объекта полосы отвода
- Граница существующего земельного участка, учтенного в ЕГРН
- Кадастровый номер земельного участка
- Граница кадастрового квартала
- Номер кадастрового квартала
- Условный номер образуемого земельного участка
- Границы населенных пунктов
- Устанавливаемая красная линия
- Линии обозначающие дороги, улицы, проезд, линии связи, объекты инженерной и транспортной инфраструктуры
- Автомобильная дорога II технической категории
- водные объекты
- Уточнение границ земельного участка
- Образуемые земельные участки
- граница сооружения

						Краснодарский край, муниципальное образование город Сочи				
						Документация по планировке территории (проект межевания территории) в отношении полосы отвода автомобильной дороги общего пользования регионального значения "в. Хоста - с. Казинское Озеро", расположенной на территории муниципального образования город Сочи				
Изм.	Кол. уч.	Лист	№ док.	Подп.	Дата					
Зам. нач. ОКРАТИ		Грабарева Т.В.				Том 1. Основная часть проекта межевания территории				
Инженер		Николаенко К.А.				Стадия		Лист	Листов	
						ПМ		13	15	
						Чертеж межевания территории М 1:2000		ГБУ Краснодарского края "Красная техническая инвентаризация - Красное БТИ"		



Схема расположения листов

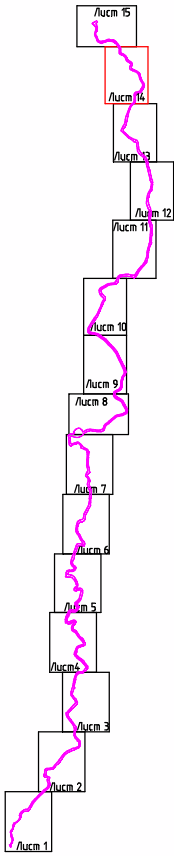

- Условные обозначения:
- Граница зоны планируемого размещения объекта полосы отвода
 - Граница существующего земельного участка, учтенного в ЕГРН
 - Кадастровый номер земельного участка
 - Граница кадастрового квартала
 - Номер кадастрового квартала
 - Условный номер образуемого земельного участка
 - Границы населенных пунктов
 - Устанавливаемая красная линия
 - Линии, обозначающие дороги, улицы, проезд, линии связи, объекты инженерной и транспортной инфраструктуры
 - Автомобильная дорога II технической категории
 - Водные объекты
 - Уточнение границ земельного участка
 - Образуемые земельные участки
 - граница сооружения

23:49:0401001

23:49:0401003

						Краснодарский край, муниципальное образование город Сочи
						Документация по планировке территории (проект межевания территории) в отношении полосы отвода автомобильной дороги общего пользования регионального значения "л. Хосты - с. Казинское Озеро", расположенной на территории муниципального образования город Сочи
Изм.	Кол. уч.	Лист	№ док.	Подп.	Дата	
Зам. зам. ОКРТИ	Григорьев Т.В.					
						Том 1. Основная часть проекта межевания территории
Инженер	Иноземцев К.А.					
						Чертеж межевания территории М 1:2000
						ГБУ Краснодарского края "Красная техническая инвентаризация - Красное БТИ"



23:49:0401001

q1:147

1

1

23:49:0401001:51

23:49:0401001:2X6

□

23:49:0401001:51

23:49:0401001:204

23:49:0401001:259

23:49:0401001:61

23:49:0401001:1043

~~23:49:0401001:1347~~

село Калиновое Озеро
Кудепстинского сельского округа
Адлерского района
Муниципального образования
город-курорт Сочи Краснодарского
края

23:49:0401001:1038

23:49:0401001:1053

23:49:0401001:173

23:49:0401001:159(2)

23:49:0401001:181(1)

23:49:0401001:181(2)

23:490401001:1109

23:49:04.01001:1350

23:49:0401001:256

14+507
862
23:49:0401001:136

23:49:0401001:57

23:49/0401001:268

Схема расположения листов

Условные обозначения:

Граница зоны планируемого размещения объекта
полюсы отбоя

иранца сушесно
участвовало в ЕТРН

23:49:0401004:9 Кадастровый номер земельного участка

Граница кадастрового квартала

номер кадастрового координата
341
Условный номер обрабатываемого земельного участка

Границы населенных пунктов

Устанавливаемая красная линия

ЛИНУС ООЗНАЧАЮЩЕ ДОРОГУ, ЧЛВЧЫ, ПРОЕЗДО
ДИНИН СВЯЗИ ОДЪЕКТЫ (ИЗМЕНЕНИЯ)

и транспортноу инфраструктур:

Авиационный спорт или профессиональный каллигراف

ДОУБЛЕ ОУБЕКЛИИ

Уточнение спранц, земельного участка

Образуемые земельные участки

граница сооружения

[illegible]



**АДМИНИСТРАЦИЯ
КРАСНОДАРСКОГО КРАЯ
УПРАВЛЕНИЕ
ГОСУДАРСТВЕННОЙ ОХРАНЫ
ОБЪЕКТОВ КУЛЬТУРНОГО
НАСЛЕДИЯ**

Красноармейская ул., д.16, г. Краснодар, 350063
Тел./факс (861) 268-32-23
E-mail: uorn@krasnodar.ru

Управление ГООКН КК



78-19-13852/18 от 18/12/2018

№ _____
от _____

Заместителю директора ГБУ
Краснодарского края «Краевая
техническая инвентаризация-
Краевое БТИ»

А.А. Козыреву

Гагарина ул., д. 135\1,
г. Краснодар, 350049

О предоставлении информации

Управлением государственной охраны объектов культурного наследия администрации Краснодарского края (далее – Управление) рассмотрено заявление от 16.11.2018 № 08-07/5025 (вх. упр. от 19.11.2018 № 78-17521/18-0) о предоставлении информации о наличии (отсутствии) объектов культурного наследия на земельном участке площадью 306577 кв. м по адресу: Краснодарский край, город-курорт Сочи для формирования земельного участка под существующей автомобильной дорогой «п. Хоста – с. Калиновое Озеро».

Город Сочи Постановлением коллегии Министерства культуры РСФСР, коллегии Госстроя РСФСР и президиума Центрального совета ВООПИК в феврале 1990 года внесен в Список исторических городов Российской Федерации. Границы исторического центра определены Законом Краснодарского края от 23 июля 2015 года № 3223-КЗ «Об объектах культурного наследия (памятников истории и культуры) народов Российской Федерации, расположенных на территории Краснодарского края». Предмет охраны исторического поселения город Сочи не разработан и не утвержден, правила землепользования и застройки в границах исторического поселения с госорганом по охране культурного наследия не согласованы.

По данным единого государственного реестра объектов культурного наследия (памятников истории и культуры) народов Российской Федерации, перечня выявленных объектов культурного наследия, списка объектов, обладающих признаками объектов культурного наследия, материалам архива Управления на рассматриваемом земельном участке объекты культурного наследия не значатся, однако участок расположен на территории исторического поселения город Сочи.

Согласно п.9 ст. 20 Закона Краснодарского края от 23 июля 2015 года № 3223-КЗ «Об объектах культурного наследия (памятниках истории и культуры) народов Российской Федерации, расположенных на территории Краснодарского края» краевой орган охраны объектов культурного наследия

осуществляет контроль за градостроительной, хозяйственной и иной деятельностью в историческом поселении регионального значения, включая: строительство, реконструкцию, текущий и капитальный ремонт, снос и перемещение зданий, сооружений и элементов благоустройства; проведение земляных работ; изменение режима использования отдельных территорий, изменение границ земельных участков.

В соответствии с п.4 ст. 36 Федерального закона от 25 июня 2002 года № 73-ФЗ «Об объектах культурного наследия (памятниках истории и культуры) народов Российской Федерации» в случае обнаружения в ходе проведения изыскательских, проектных, земляных, строительных, мелиоративных, хозяйственных работ, работ по использованию лесов и иных работ объекта, обладающего признаками объекта культурного наследия, в том числе объекта археологического наследия, заказчик указанных работ, технический заказчик (застройщик) объекта капитального строительства, лицо, проводящее указанные работы, обязаны незамедлительно приостановить указанные работы и в течение трех дней со дня обнаружения такого объекта направить в управление государственной охраны объектов культурного наследия администрации Краснодарского края письменное заявление об обнаруженном объекте культурного наследия, провести согласование вышеуказанных работ с управлением государственной охраны объектов культурного наследия администрацией Краснодарского края.

Формирование земельного участка площадью 306577 кв. м по адресу: Краснодарский край, город-курорт Сочи под существующей автомобильной дорогой «п. Хоста – с. Калиновое Озеро», в соответствии с представленными материалами возможно при условии соблюдения требований действующего законодательства.

Начальник управления

Р.В. Семихатский